
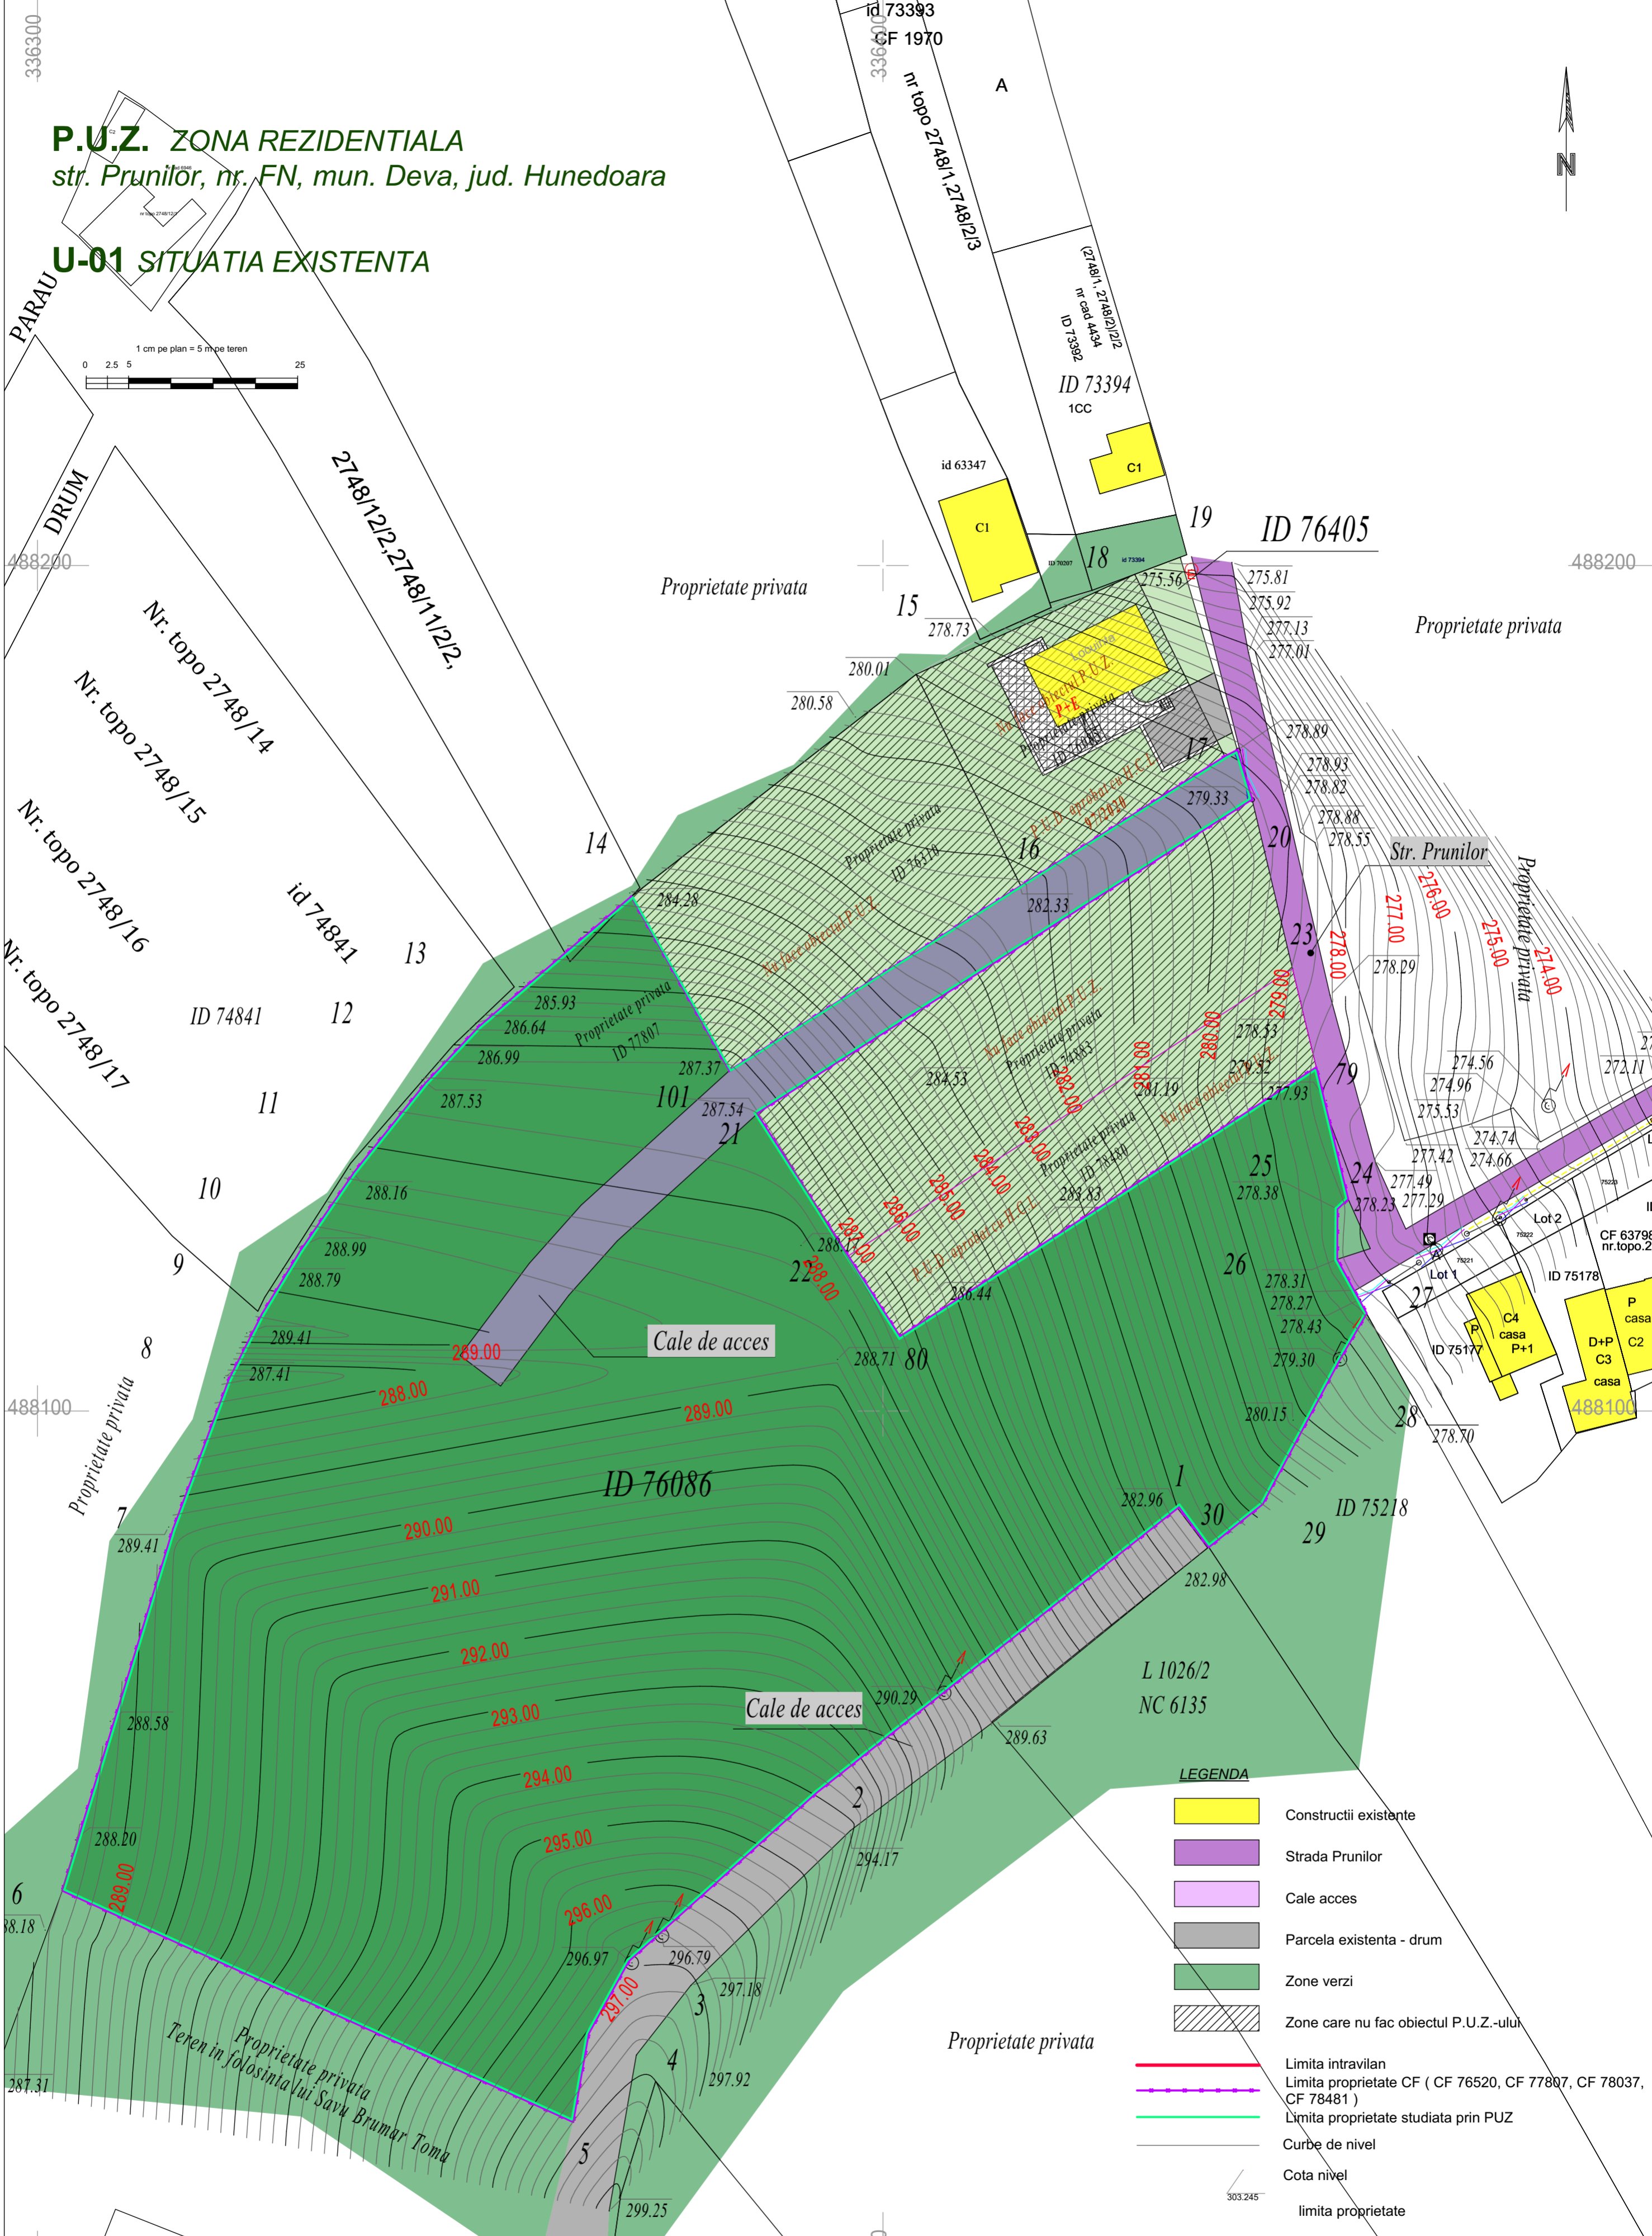


**P.U.Z. ZONA REZIDENTIALA**  
 str. Prunilor, nr. FN, mun. Deva, jud. Hunedoara

**U-01 SITUATIA EXISTENTA**

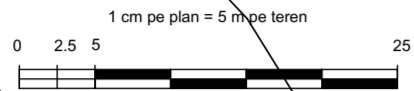

**LEGENDA**

- Constructii existente
- Strada Prunilor
- Cale acces
- Parcela existenta - drum
- Zone verzi
- Zone care nu fac obiectul P.U.Z.-ului
- Limita intravilan
- Limita proprietate CF ( CF 76520, CF 77807, CF 78037, CF 78481 )
- Limita proprietate studiata prin PUZ
- Curbe de nivel
- Cota nivel
- limita proprietate

Coordonator	Nume	Semnatura	Cerinta	Referat / Expertiza . Nr. / Data
-------------	------	-----------	---------	----------------------------------

<b>BA</b> POP Oliviu Marius srl	<b>Birou de Arhitectura</b> <b>POP OLIVIU MARIUS S.R.L.</b> C.U.I. 35124257, J20/912/2015			Denumire proiect	Referat / Expertiza . Nr. / Data
	Specificatie	Nume	Semnatura	Scara	Nr. proiect
Sef proiect	arh. Pop Oliviu		1:500	Beneficiar	SAVU - BRUMAR Toma-Ioan, SAVU - BRUMAR Lucretia-Rozalia, SAVU - BRUMAR Daniela-Olivia, CALIN Paraschiva, BUDAU Anton - Daniel si BUDAU Claudia - Georgiana
Proiectat	arh. Pop Oliviu		Data	Denumire plansa	Faza P.U.Z.
Proiectat	arh. Cindea Petru		10.2020	SITUATIA EXISTENTA	Plansa A-01

Acest desen si informatiile cuprinse in el nu pot fi copiate, reproduse sau utilizate, partial sau in intregime decat cu acordul scris al Birou de Arhitectura POP Oliviu Marius SRL si nu pot fi folosite in alt scop decat pentru care au fost elaborate.

Parc. 1026/8  
Lv 75627

Lv 1026/7

L 1026/2  
NC 6135

Cale de acces

Cale de acces

ID 76086

ID 76405

ID 73394  
1CC

ID 73393  
CF 1970

