


P.U.Z. LOCUINTA FAMILIALA SI IMPREJMUIRE
 zona str. Sadoveanu, nr. FN, mun. Deva, jud. Hunedoara

U-01 SITUATIA EXISTENTA
 486300

ID 68973

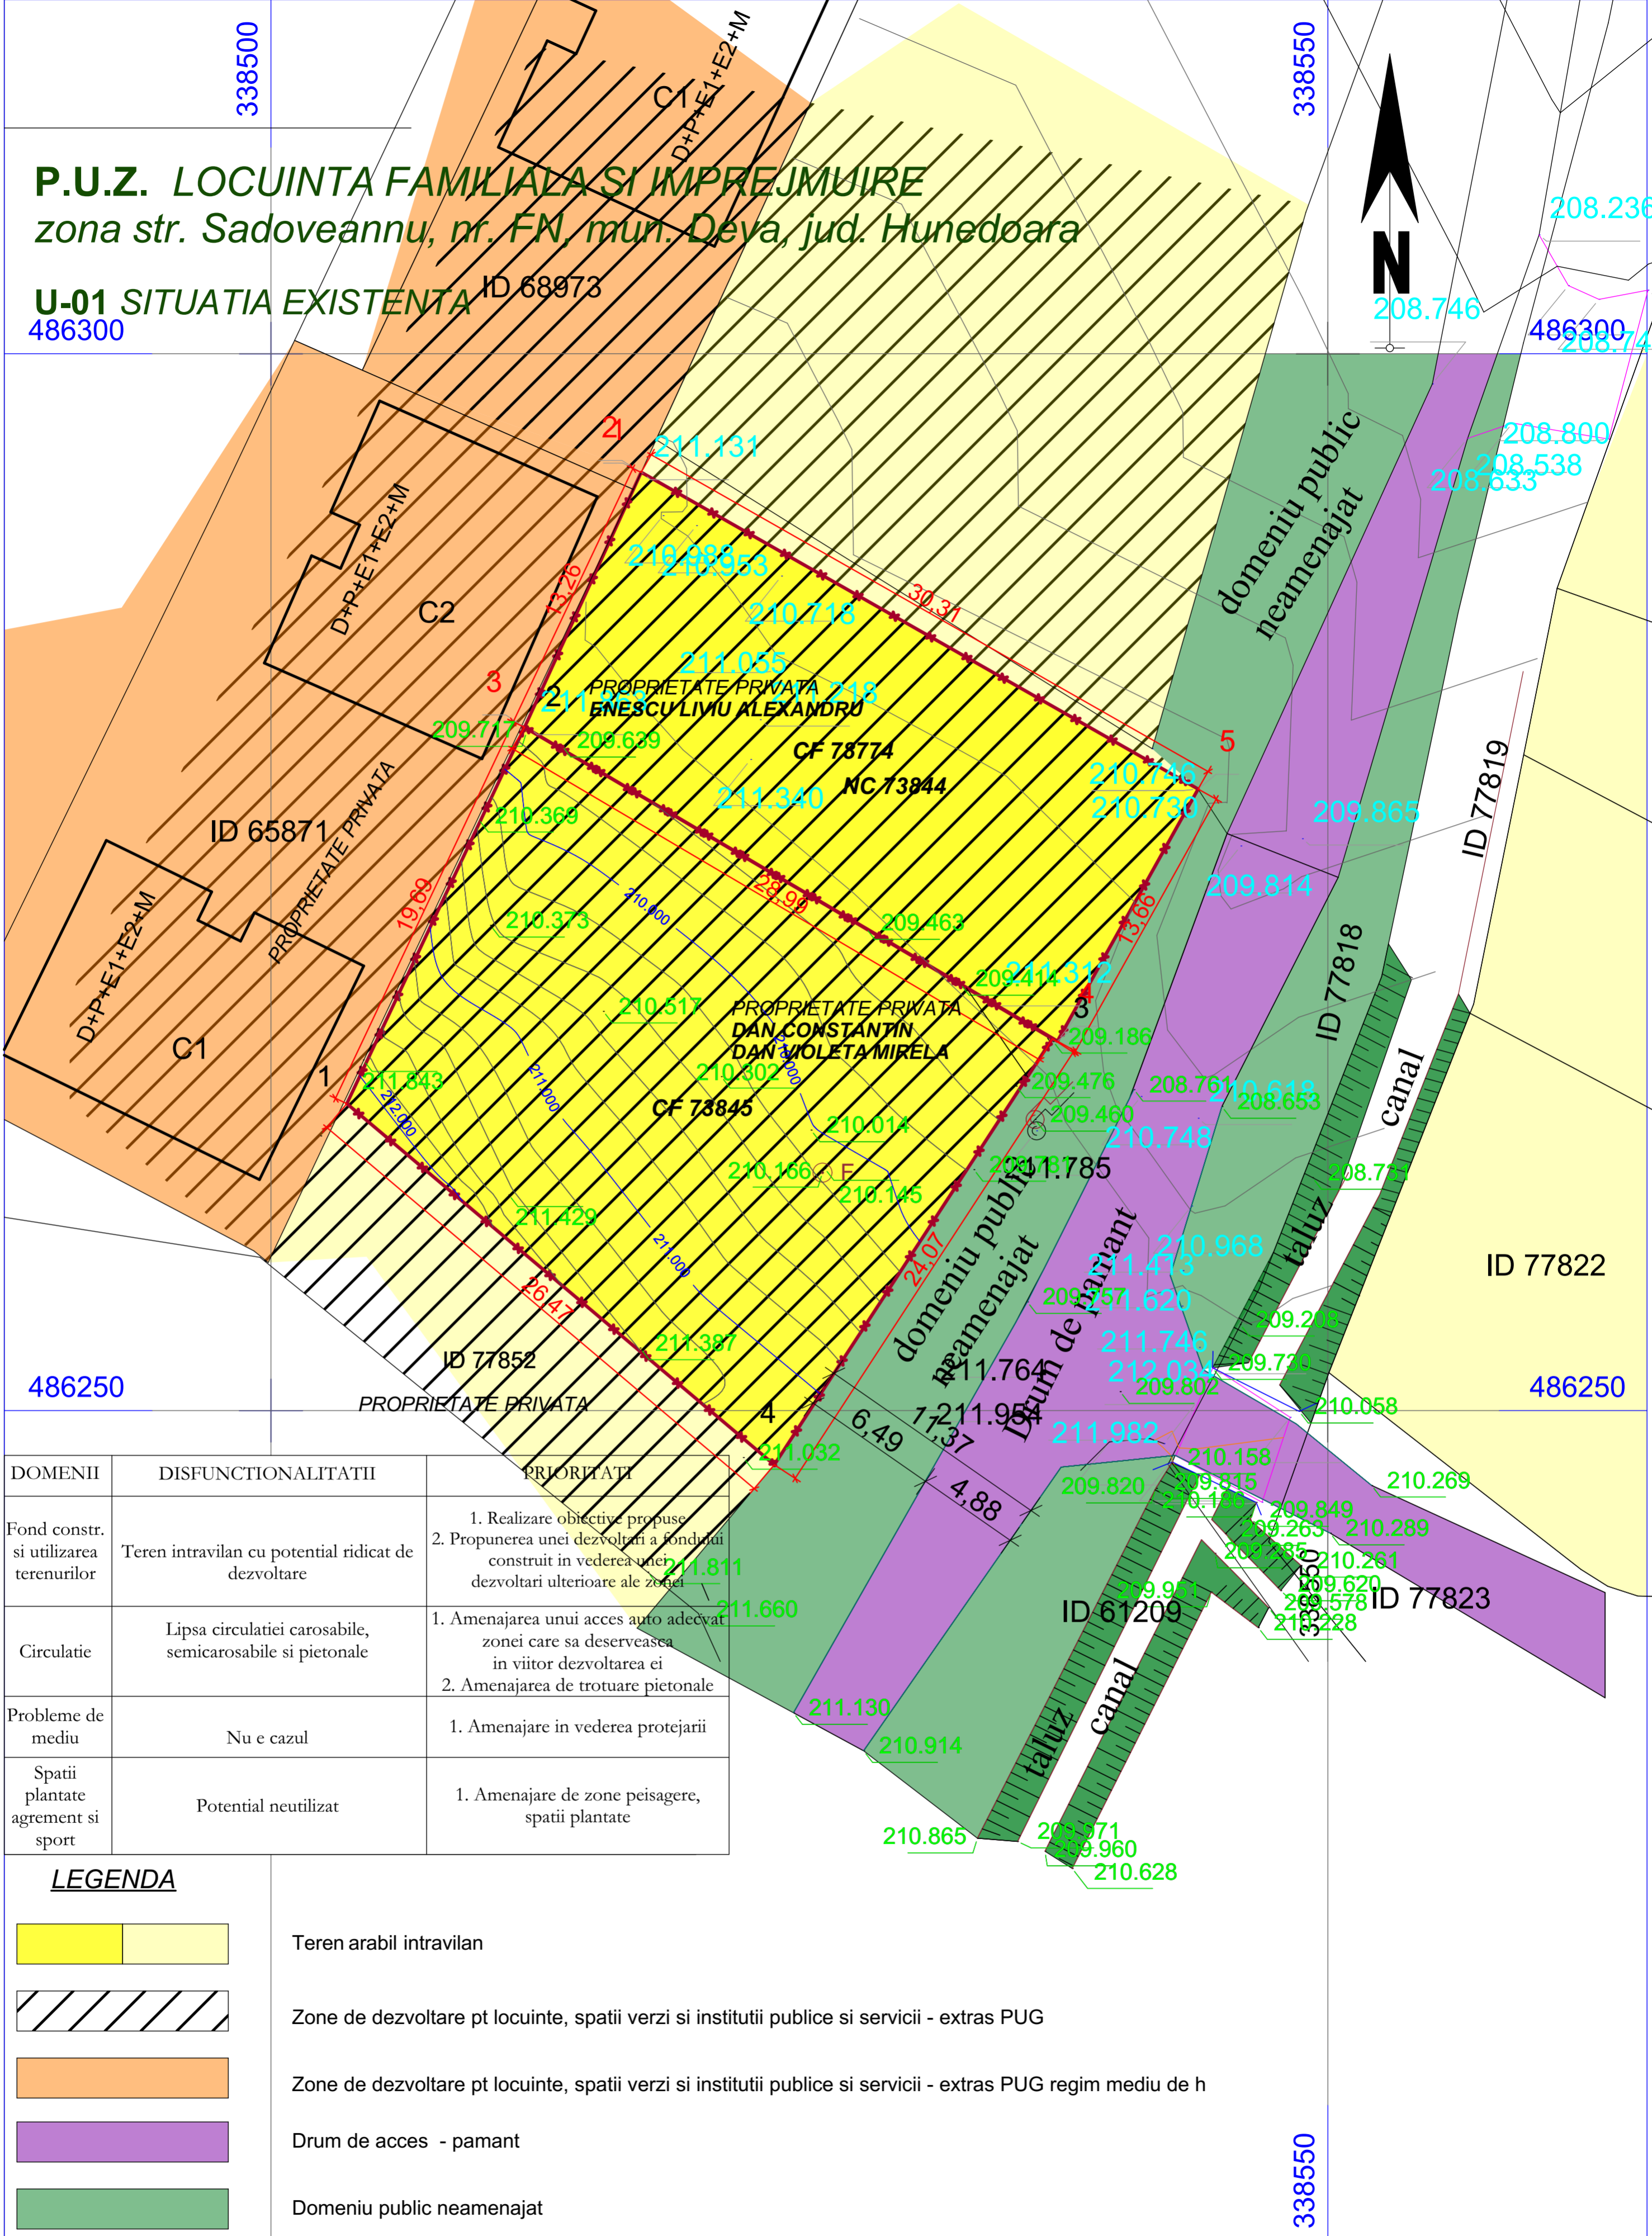

DOMENII	DISFUNCTIONALITATI	PRIORITATI
Fond constr. si utilizarea terenurilor	Teren intravilan cu potential ridicat de dezvoltare	1. Realizare obiective propuse 2. Propunerea unei dezvoltari a fondului construit in vederea unei dezvoltari ulterioare ale zonei
Circulatie	Lipsa circulatiei carosabile, semicarosabile si pietonale	1. Amenajarea unui acces auto adecvat zonei care sa deserveasca in viitor dezvoltarea ei 2. Amenajarea de trotuare pietonale
Probleme de mediu	Nu e cazul	1. Amenajare in vederea protejarii
Spatii plantate agrement si sport	Potential neutilizat	1. Amenajare de zone peisagere, spatii plantate

LEGENDA

- Teren arabil intravilan
- Zone de dezvoltare pt locuinte, spatii verzi si institutii publice si servicii - extras PUG
- Zone de dezvoltare pt locuinte, spatii verzi si institutii publice si servicii - extras PUG regim mediu de h
- Drum de acces - pamant
- Domeniu public neamenajat
- Taluz
- Limita proprietate CF 73845
CF 76774

BA POP Oliviu Marius srl	Coordonator	Nume	Semnatura	Cerinta	Referat / Expertiza . Nr. / Data	
	Birou de Arhitectura POP OLIVIU MARIUS S.R.L. C.U.I. 35124257, J20/912/2015				Denumire proiect	Nr. proiect
				LOCUINTA FAMILIALA SI IMPREJMUIRE MUN. DEVA, ZONA STR. SADOVEANU, NR. FN, JUD. HD.		404/2022
Specificatie		Nume	Semnatura	Scara	Beneficiar	Faza
Sef proiect		arh. Pop Oliviu		1:200	DAN Constantin DAN Violeta Mirela ENESCU Liviu Alexandru	P.U.Z.
Proiectat		arh. Pop Oliviu		Data	Denumire plansa	Plansa
Proiectat		arh. Cindea Petru		05.2022	SITUATIA EXISTENTA	A-01

338500