




Limite	limita amplasament
----------------------	---------------------------

	construcții propuse
	suprafața edificabilă
	spațiu verde amenajat
PG	punct gospodăresc
BVE	bazin vidanabil etans

	circulatii auto/pietonale -publice
	circulatii auto/pietonale incinta
	teren rezervat modernizare profil stradal
	acces auto
	acces pietonal

	conducta publica apa
	retea apa propusa
	retea electrica existenta
	retea electrica propusa
	retea canalizare propusa

INVENTAR DE COORDONATE		
Pct.	Nord(X)	Est(Y)
1	486821.963	336206.510
2	486814.755	336196.992
3	486779.758	336150.128
4	486793.843	336140.588
5	486896.824	336275.382
6	486886.206	336281.123
7	486884.475	336283.832
8	486881.471	336280.541
9	486870.874	336268.024
10	486826.135	336212.279
S=2878mp		

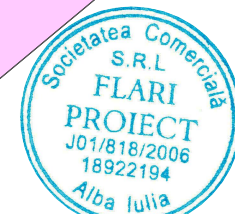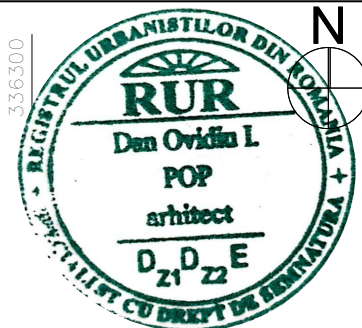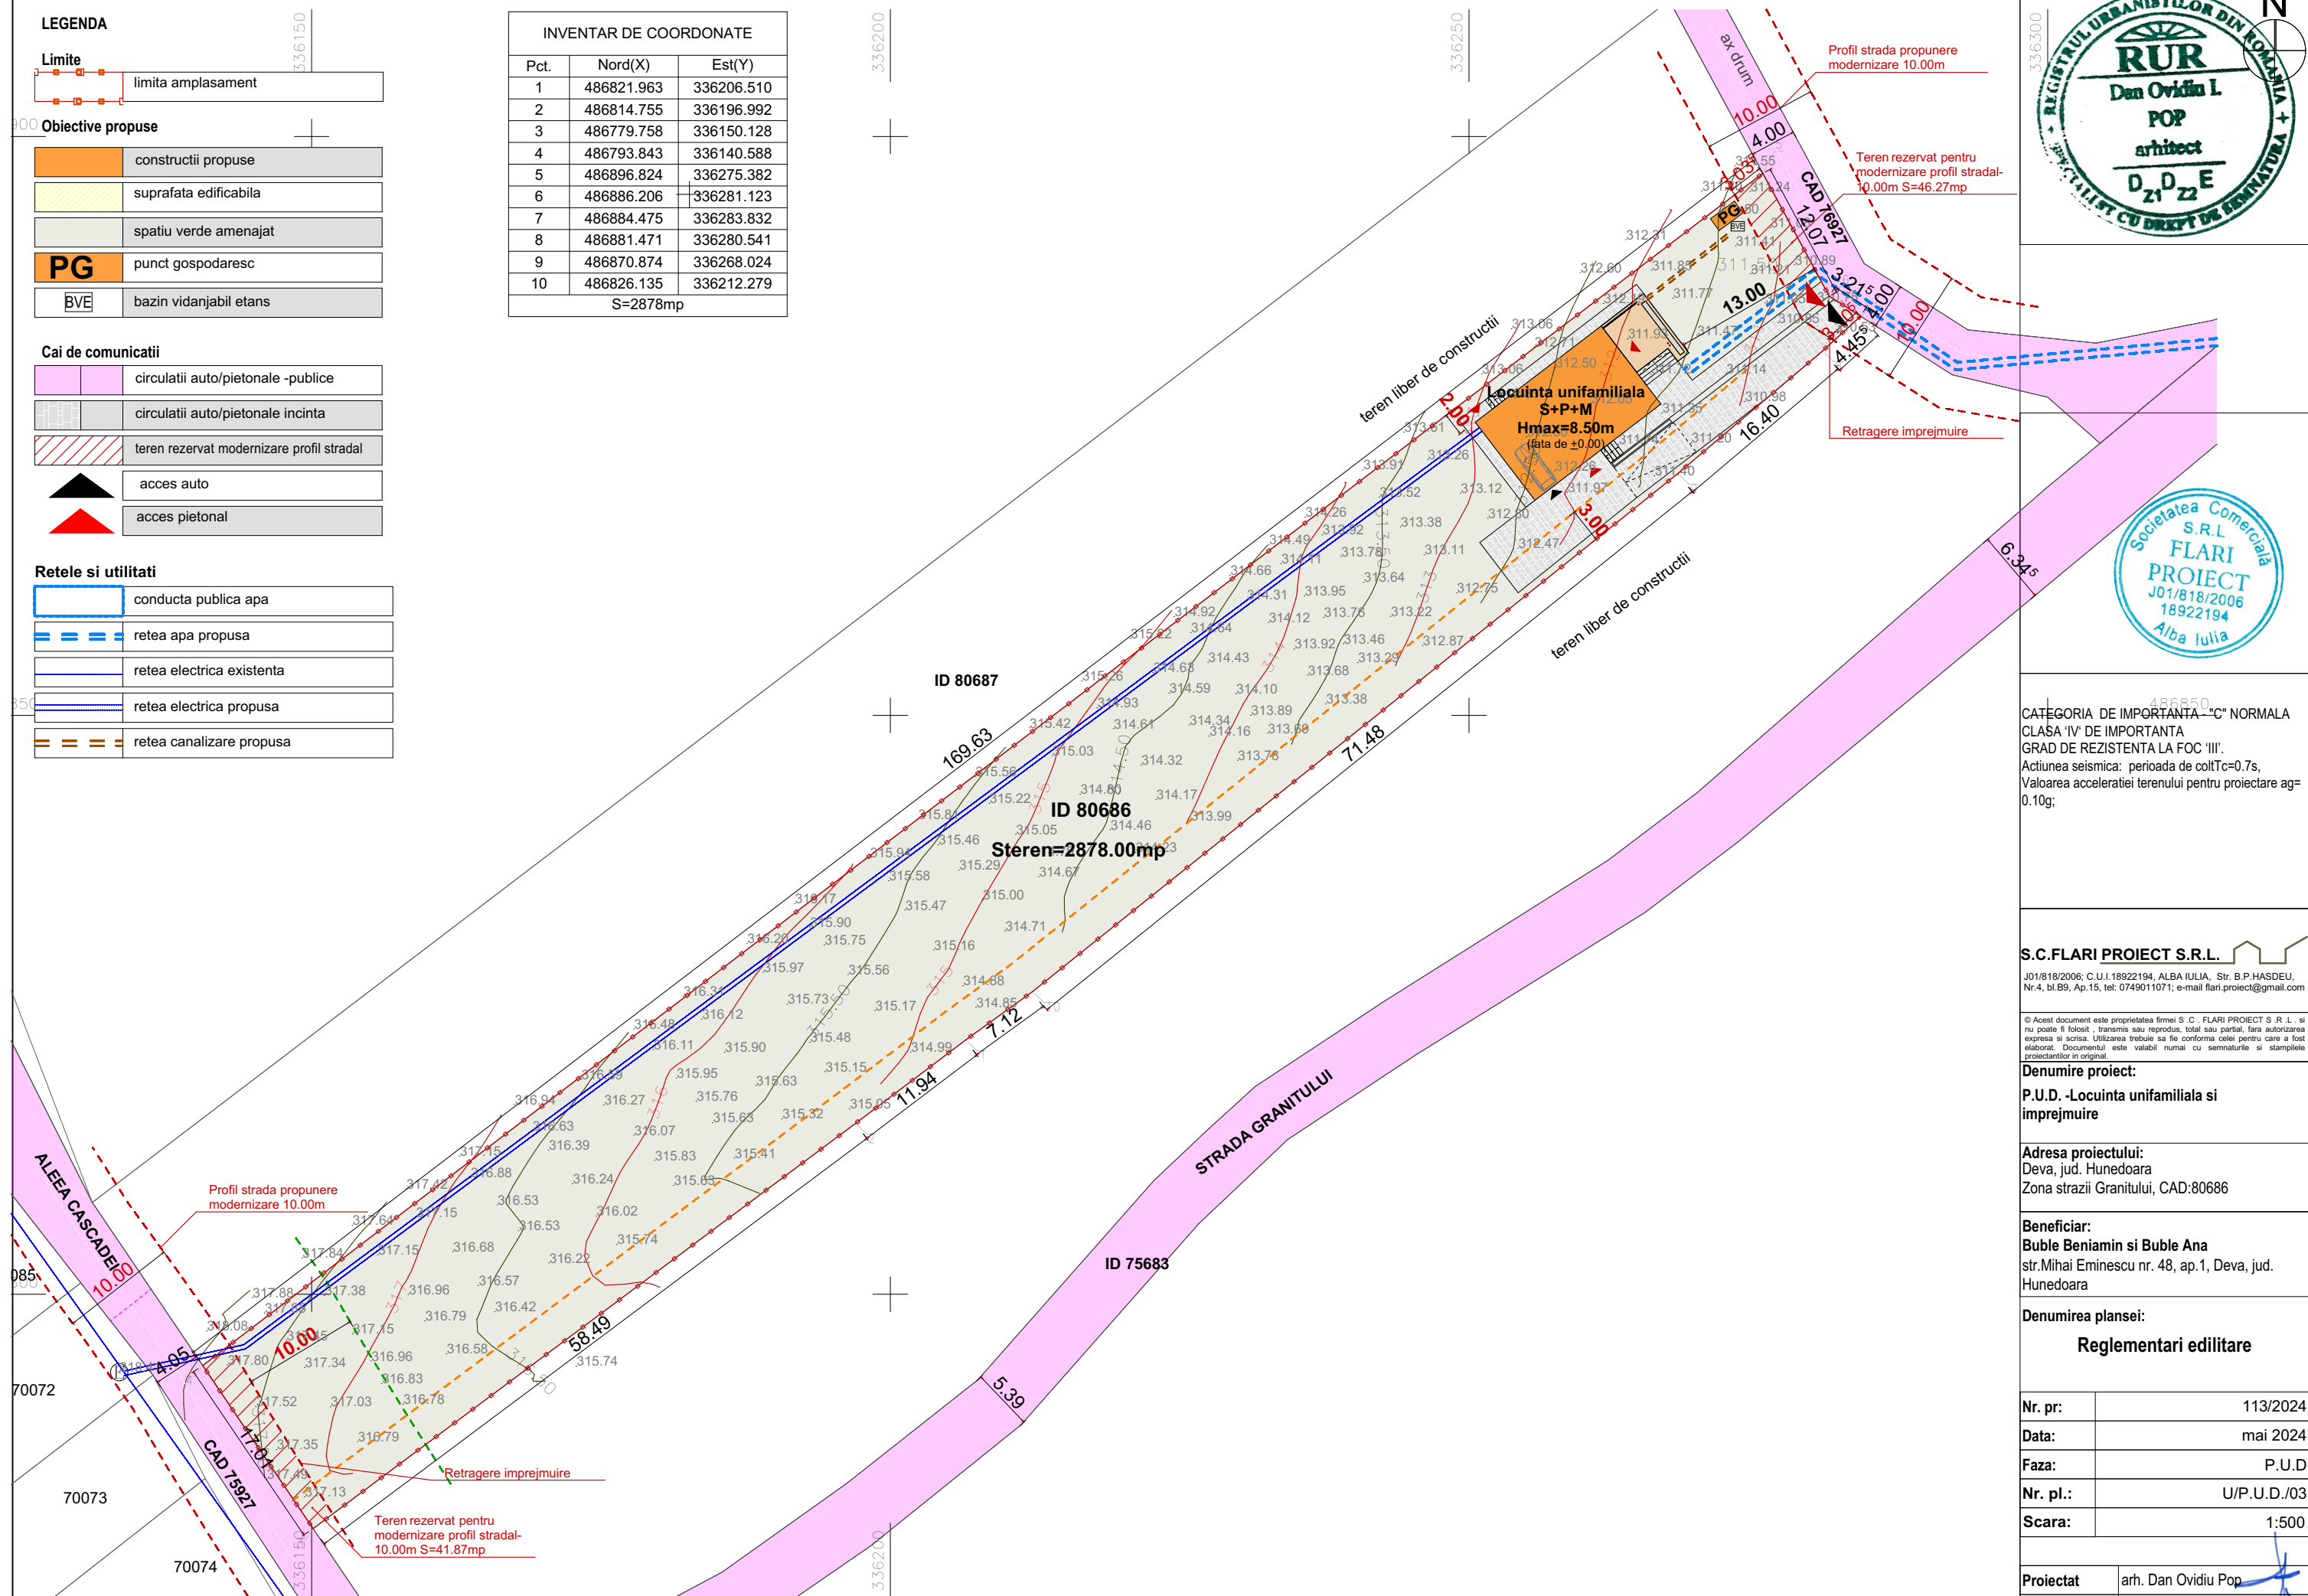

CATEGORIA DE IMPORTANTA - "C" NORMALA
CLASA 'IV' DE IMPORTANTA
GRAD DE REZISTENTA LA FOC 'III'.
Actiunea seismica: perioada de colTc=0.7s,
Valoarea acceleratiei terenului pentru proiectare ag=
0.10g;

S.C.FLARI PROIECT S.R.L.

J01/818/2006; C.U.I.18922194, ALBA IULIA, Str. B.P.HASDEU,
Nr.4, bl.B9, Ap.15, tel: 0749011071; e-mail flari.proiect@gmail.com

© Acest document este proprietatea firmei S .C . FLARI PROIECT S .R .L . si nu poate fi folosit , transmis sau reprodus, total sau partial, fara autorizarea expresa si scrisa. Utilizarea trebuie sa fie conforma celei pentru care a fost elaborat. Documentul este valabil numai cu semnaturile si stampilele proiectantilor in original.

Denumire proiect:

P.U.D. -Locuinta unifamiliala si imprejmuire

Adresa proiectului:

Deva, jud. Hunedoara
Zona strazii Granitului, CAD:80686

Beneficiar:

Buble Beniamin si Buble Ana
str.Mihai Eminescu nr. 48, ap.1, Deva, jud.
Hunedoara

Denumirea plansei:

Reglementari edilitare

Nr. pr:	113/2024
Data:	mai 2024
Faza:	P.U.D
Nr. pl.:	U/P.U.D./03
Scara:	1:500

Proiectat	arh. Dan Ovidiu Pop
Desenat	arh. Dan Ovidiu Pop
Sef proiect :	arh. Dan Ovidiu Pop