

338500

338550


P.U.Z. LOCUINTA FAMILIALA SI IMPREJMUIRE

zona str. Sadoveanu, nr. FN, mun. Deva, jud. Hunedoara

U-02 CONCEPT PROPUS

486300

486300

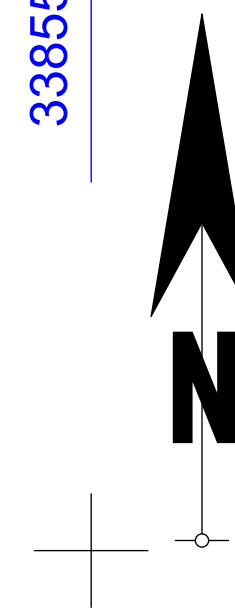


INVENTAR DE COORDONATE NC 73845

Sistem de proiectie: stereografic 1970

Pct.	E(m)	N(m)
1	338503.589	486264.520
2	338511.997	486282.327
3	338536.965	486267.592
4	338523.812	486247.435

Suprafata totala masurata=600mp

Suprafata din act=600mp

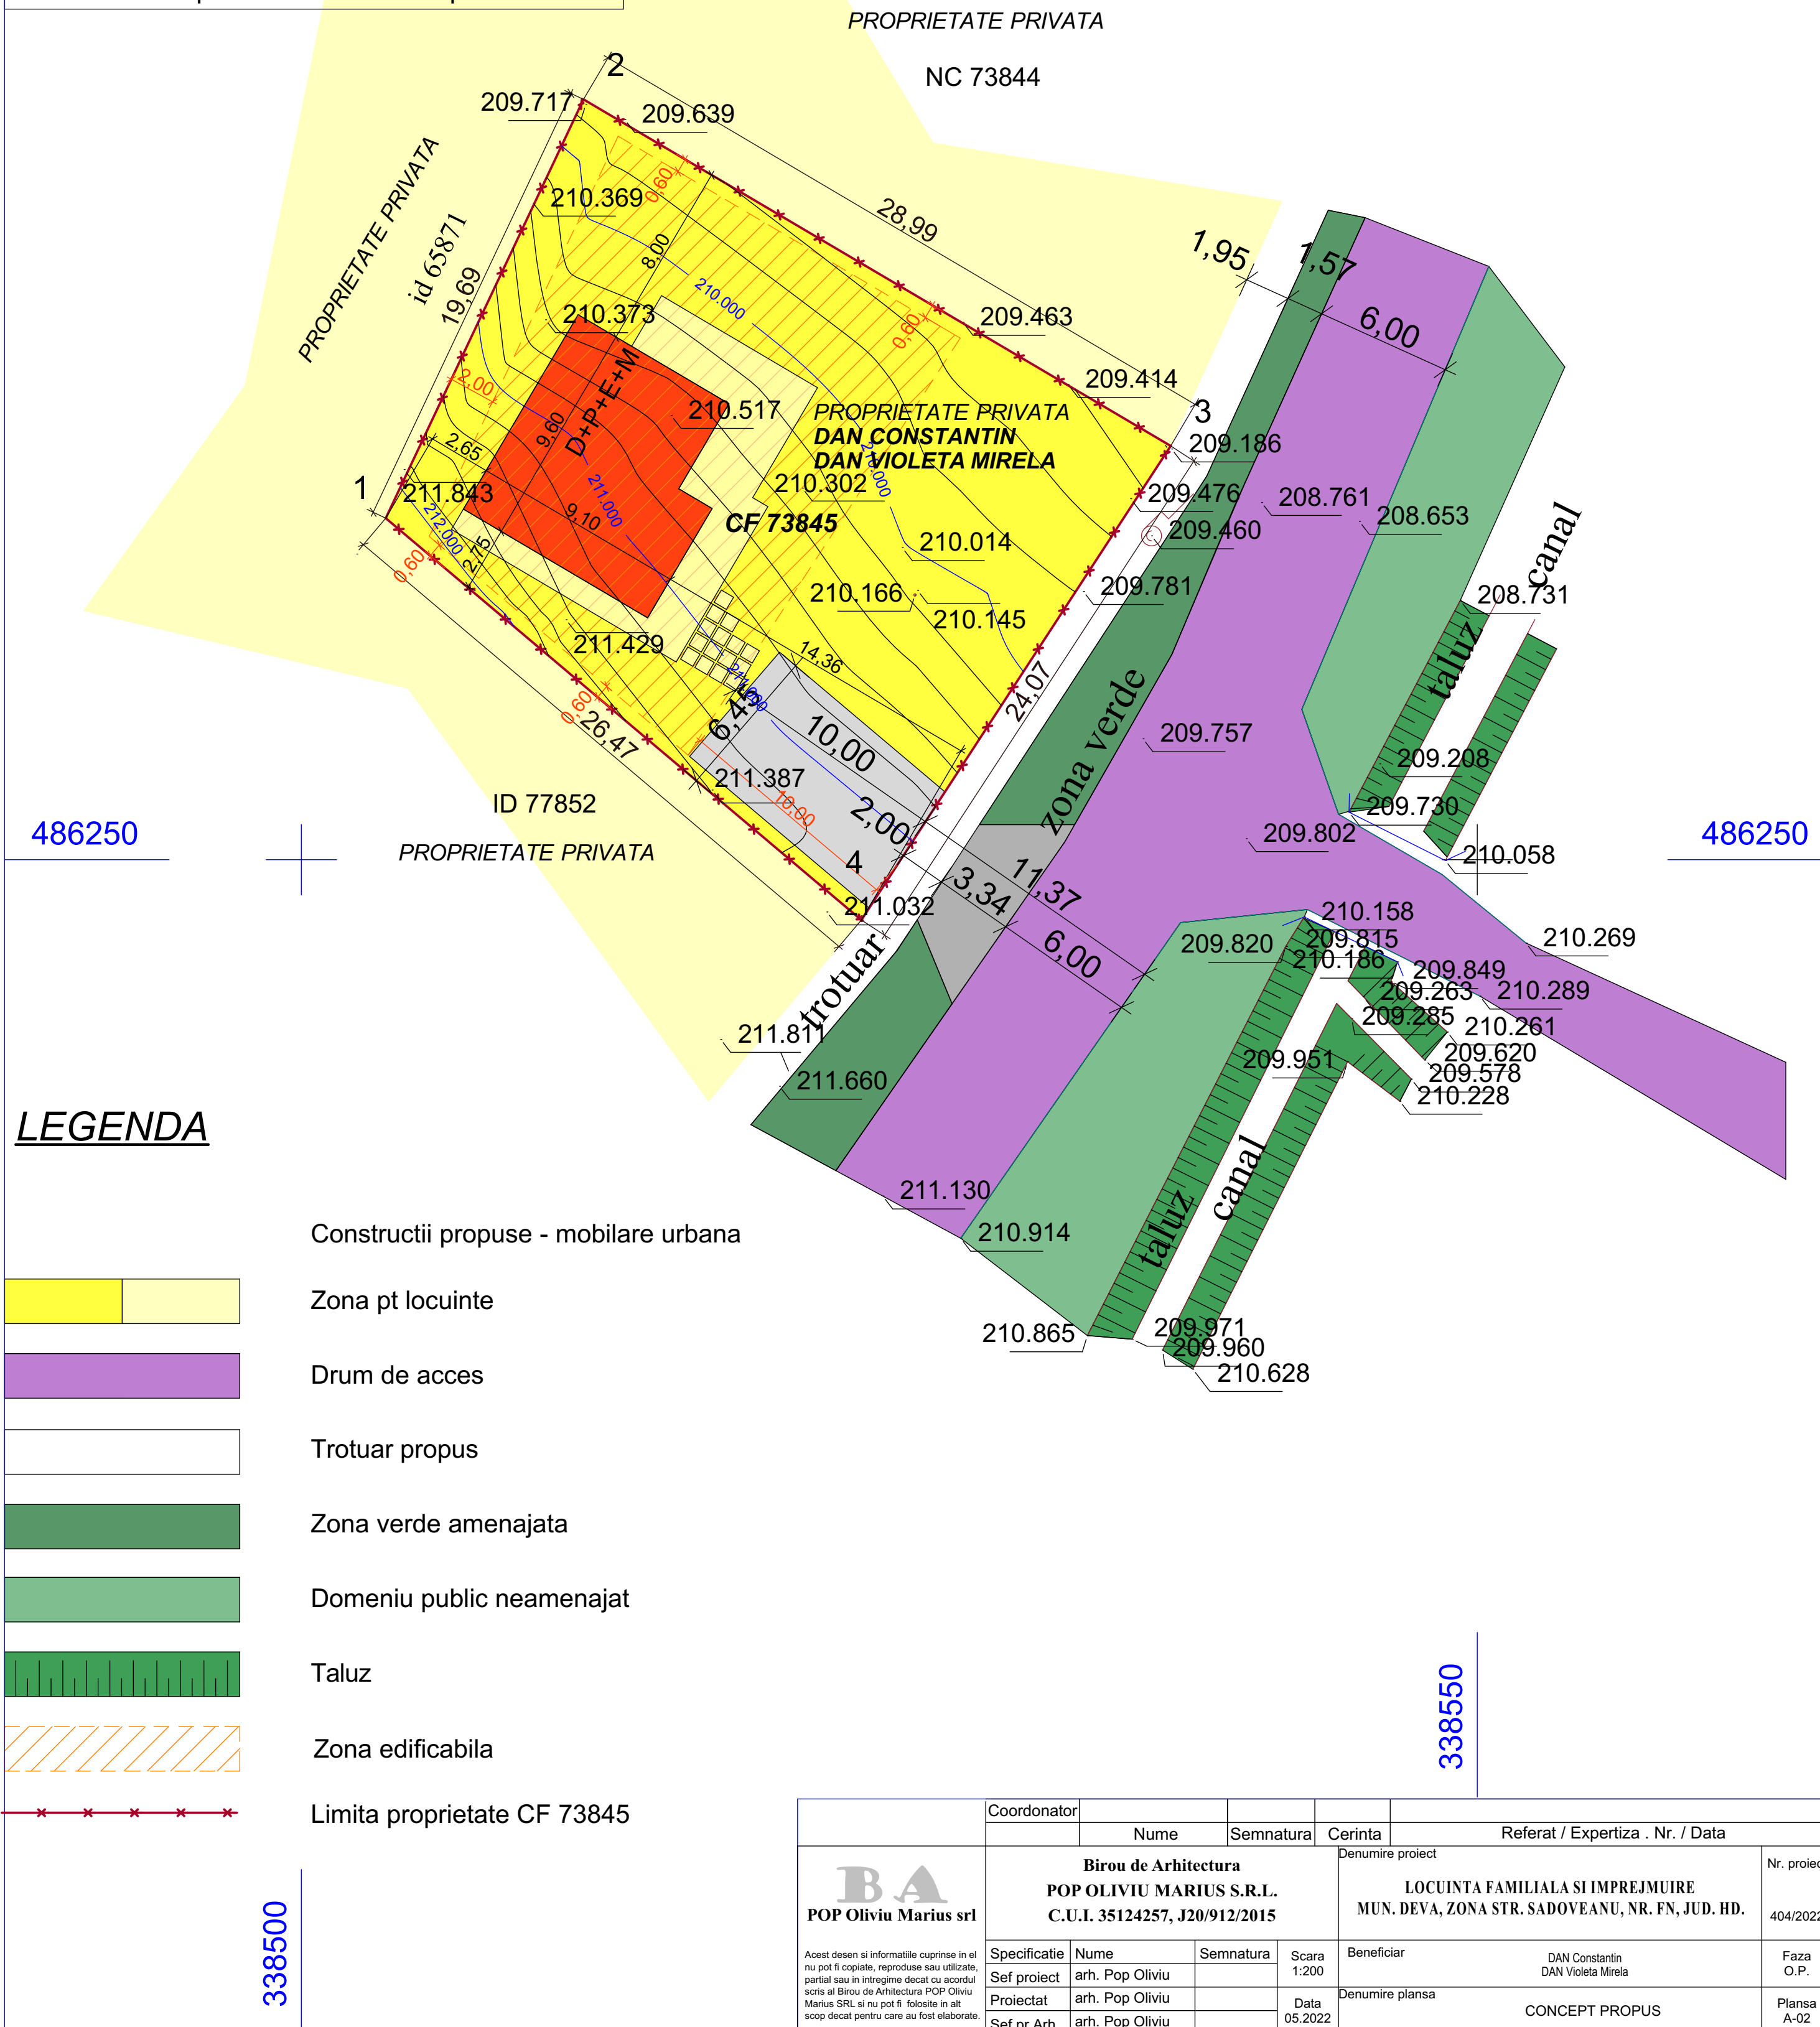

LEGENDA

	Construcii propuse - mobilare urbana
	Zona pt locuinte
	Drum de acces
	Trotuar propus
	Zona verde amenajata
	Domeniu public neamenajat
	Taluz
	Zona edificabila
	Limita proprietate CF 73845

338500

338550

Coordonator	Nume		Semnatura	Cerinta	Referat / Expertiza . Nr. / Data		
		Biru de Arhitectura POP OLIVIU MARIUS S.R.L. C.U.I. 35124257, J20/912/2015				Denumire proiect	Nr. proiect
					LOCUINTA FAMILIALA SI IMPREJMUIRE MUN. DEVA, ZONA STR. SADOVEANU, NR. FN, JUD. HD.		404/2022
					Beneficiar	DAN Constantin DAN Violeta Mirela	Faza O.P.
					Denumire plansa	CONCEPT PROPUS	Plansa A-02
					Scara 1:200		
					Data 05.2022		

Acest desen si informatiile cuprinse in el nu pot fi copiate, reproduse sau utilizate, partial sau in intregime decat cu acordul scris al Birou de Arhitectura POP Oliviu Marius SRL si nu pot fi folosite in alt scop decat pentru care au fost elaborate.