


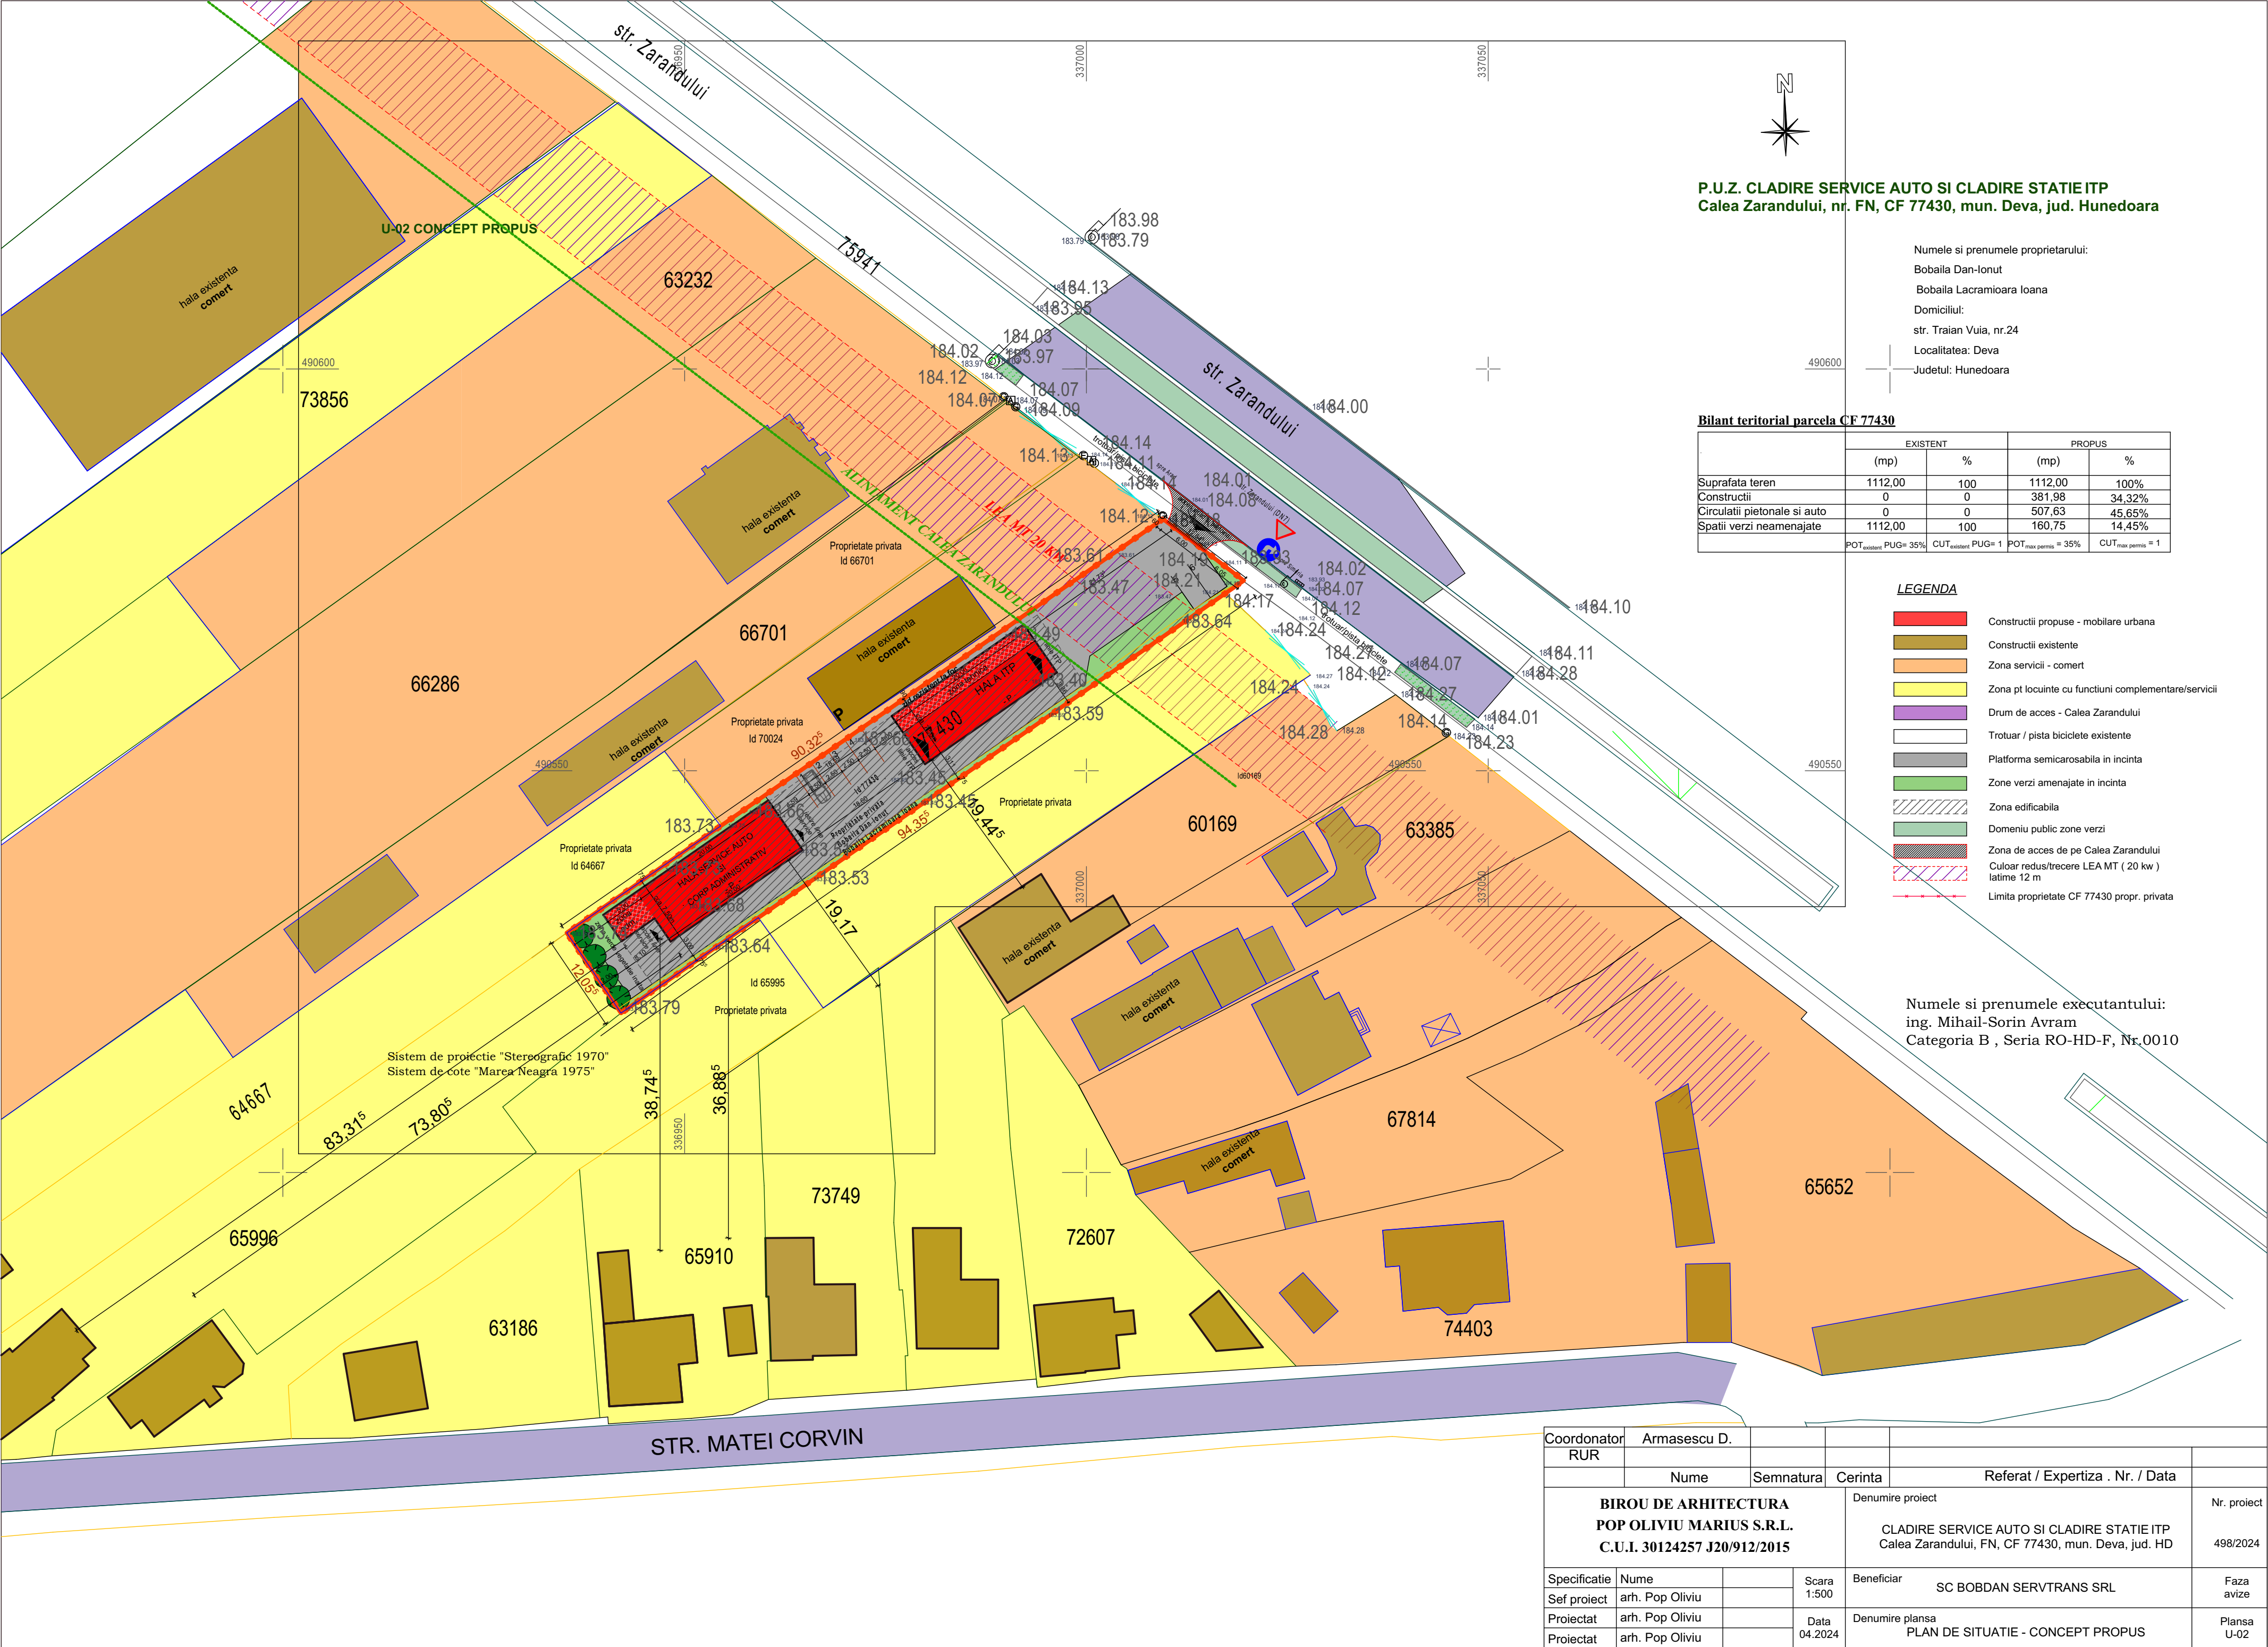

P.U.Z. CLADIRE SERVICE AUTO SI CLADIRE STATIE ITP
Calea Zarandului, nr. FN, CF 77430, mun. Deva, jud. Hunedoara

Numele si prenumele proprietarului:
Bobaila Dan-Ionut
Bobaila Lacramioara Ioana
Domiciliul:
str. Traian Vuia, nr.24
Localitatea: Deva
Judetul: Hunedoara

	EXISTENT		PROPOS	
	(mp)	%	(mp)	%
Suprafata teren	1112,00	100	1112,00	100%
Constructii	0	0	381,98	34,32%
Circulatii pietonale si auto	0	0	507,63	45,65%
Spatii verzi neamenajate	1112,00	100	160,75	14,45%
POT _{existent} PUG= 35% CUT _{existent} PUG= 1 POT _{max permis} = 35% CUT _{max permis} = 1				

- LEGENDA
- Constructii propuse - mobilare urbana
 - Constructii existente
 - Zona servicii - comert
 - Zona pt locuinte cu functiuni complementare/servicii
 - Drum de acces - Calea Zarandului
 - Trotuar / pista biciclete existente
 - Platforma semicarosabila in incinta
 - Zone verzi amenajate in incinta
 - Zona edificabila
 - Domeniu public zone verzi
 - Zona de acces de pe Calea Zarandului
 - Culoar redus/trecere LEA MT (20 kw) latime 12 m
 - Limita proprietate CF 77430 propr. privata

Numele si prenumele executantului:
ing. Mihail-Sorin Avram
Categorია B , Seria RO-HD-F, Nr.0010

Coordonator RUR	Armasescu D.				
	Nume	Semnatura	Cerinta	Referat / Expertiza . Nr. / Data	
BIROU DE ARHITECTURA POP OLIVIU MARIUS S.R.L. C.U.I. 30124257 J20/912/2015			Denumire proiect CLADIRE SERVICE AUTO SI CLADIRE STATIE ITP Calea Zarandului, FN, CF 77430, mun. Deva, jud. HD		Nr. proiect 498/2024
Specificatie	Nume		Scara 1:500	Beneficiar SC BOBDAN SERVTRANS SRL	Faza avize
Sef proiect	arh. Pop Oliviu				
Proiectat	arh. Pop Oliviu		Data 04.2024	Denumire plansa PLAN DE SITUATIE - CONCEPT PROPOS	Plansa U-02
Proiectat	arh. Pop Oliviu				