



P.U.Z. ZONA REZIDENTIALA
str. Prunilor, nr. FN, mun. Deva, jud. Hunedoara

U-02 REGLEMENTARI URBANISTICE - ZONIFICARE

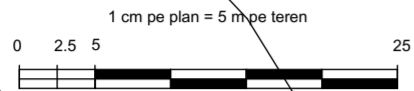

| PARCELARE | |
|----------------------------------|------------|
| S _{total} = 11413,00 mp | |
| Parcela | (mp) |
| 1 | 336,44 mp |
| 2 | 509,71 mp |
| 3 | 470,97 mp |
| 4 | 540,83 mp |
| 5 | 561,25 mp |
| 6 | 595,00 mp |
| 7 | 595,00 mp |
| 8 | 577,29 mp |
| 9 | 459,78 mp |
| 10 | 505,03 mp |
| 11 | 553,48 mp |
| 12 | 531,46 mp |
| 13 | 485,84 mp |
| 14 | 494,86 mp |
| 15 | 483,63 mp |
| 16 | 550,68 mp |
| 17 | 499,91 mp |
| 18 | 377,64 mp |
| circulatii | 2389,30 mp |

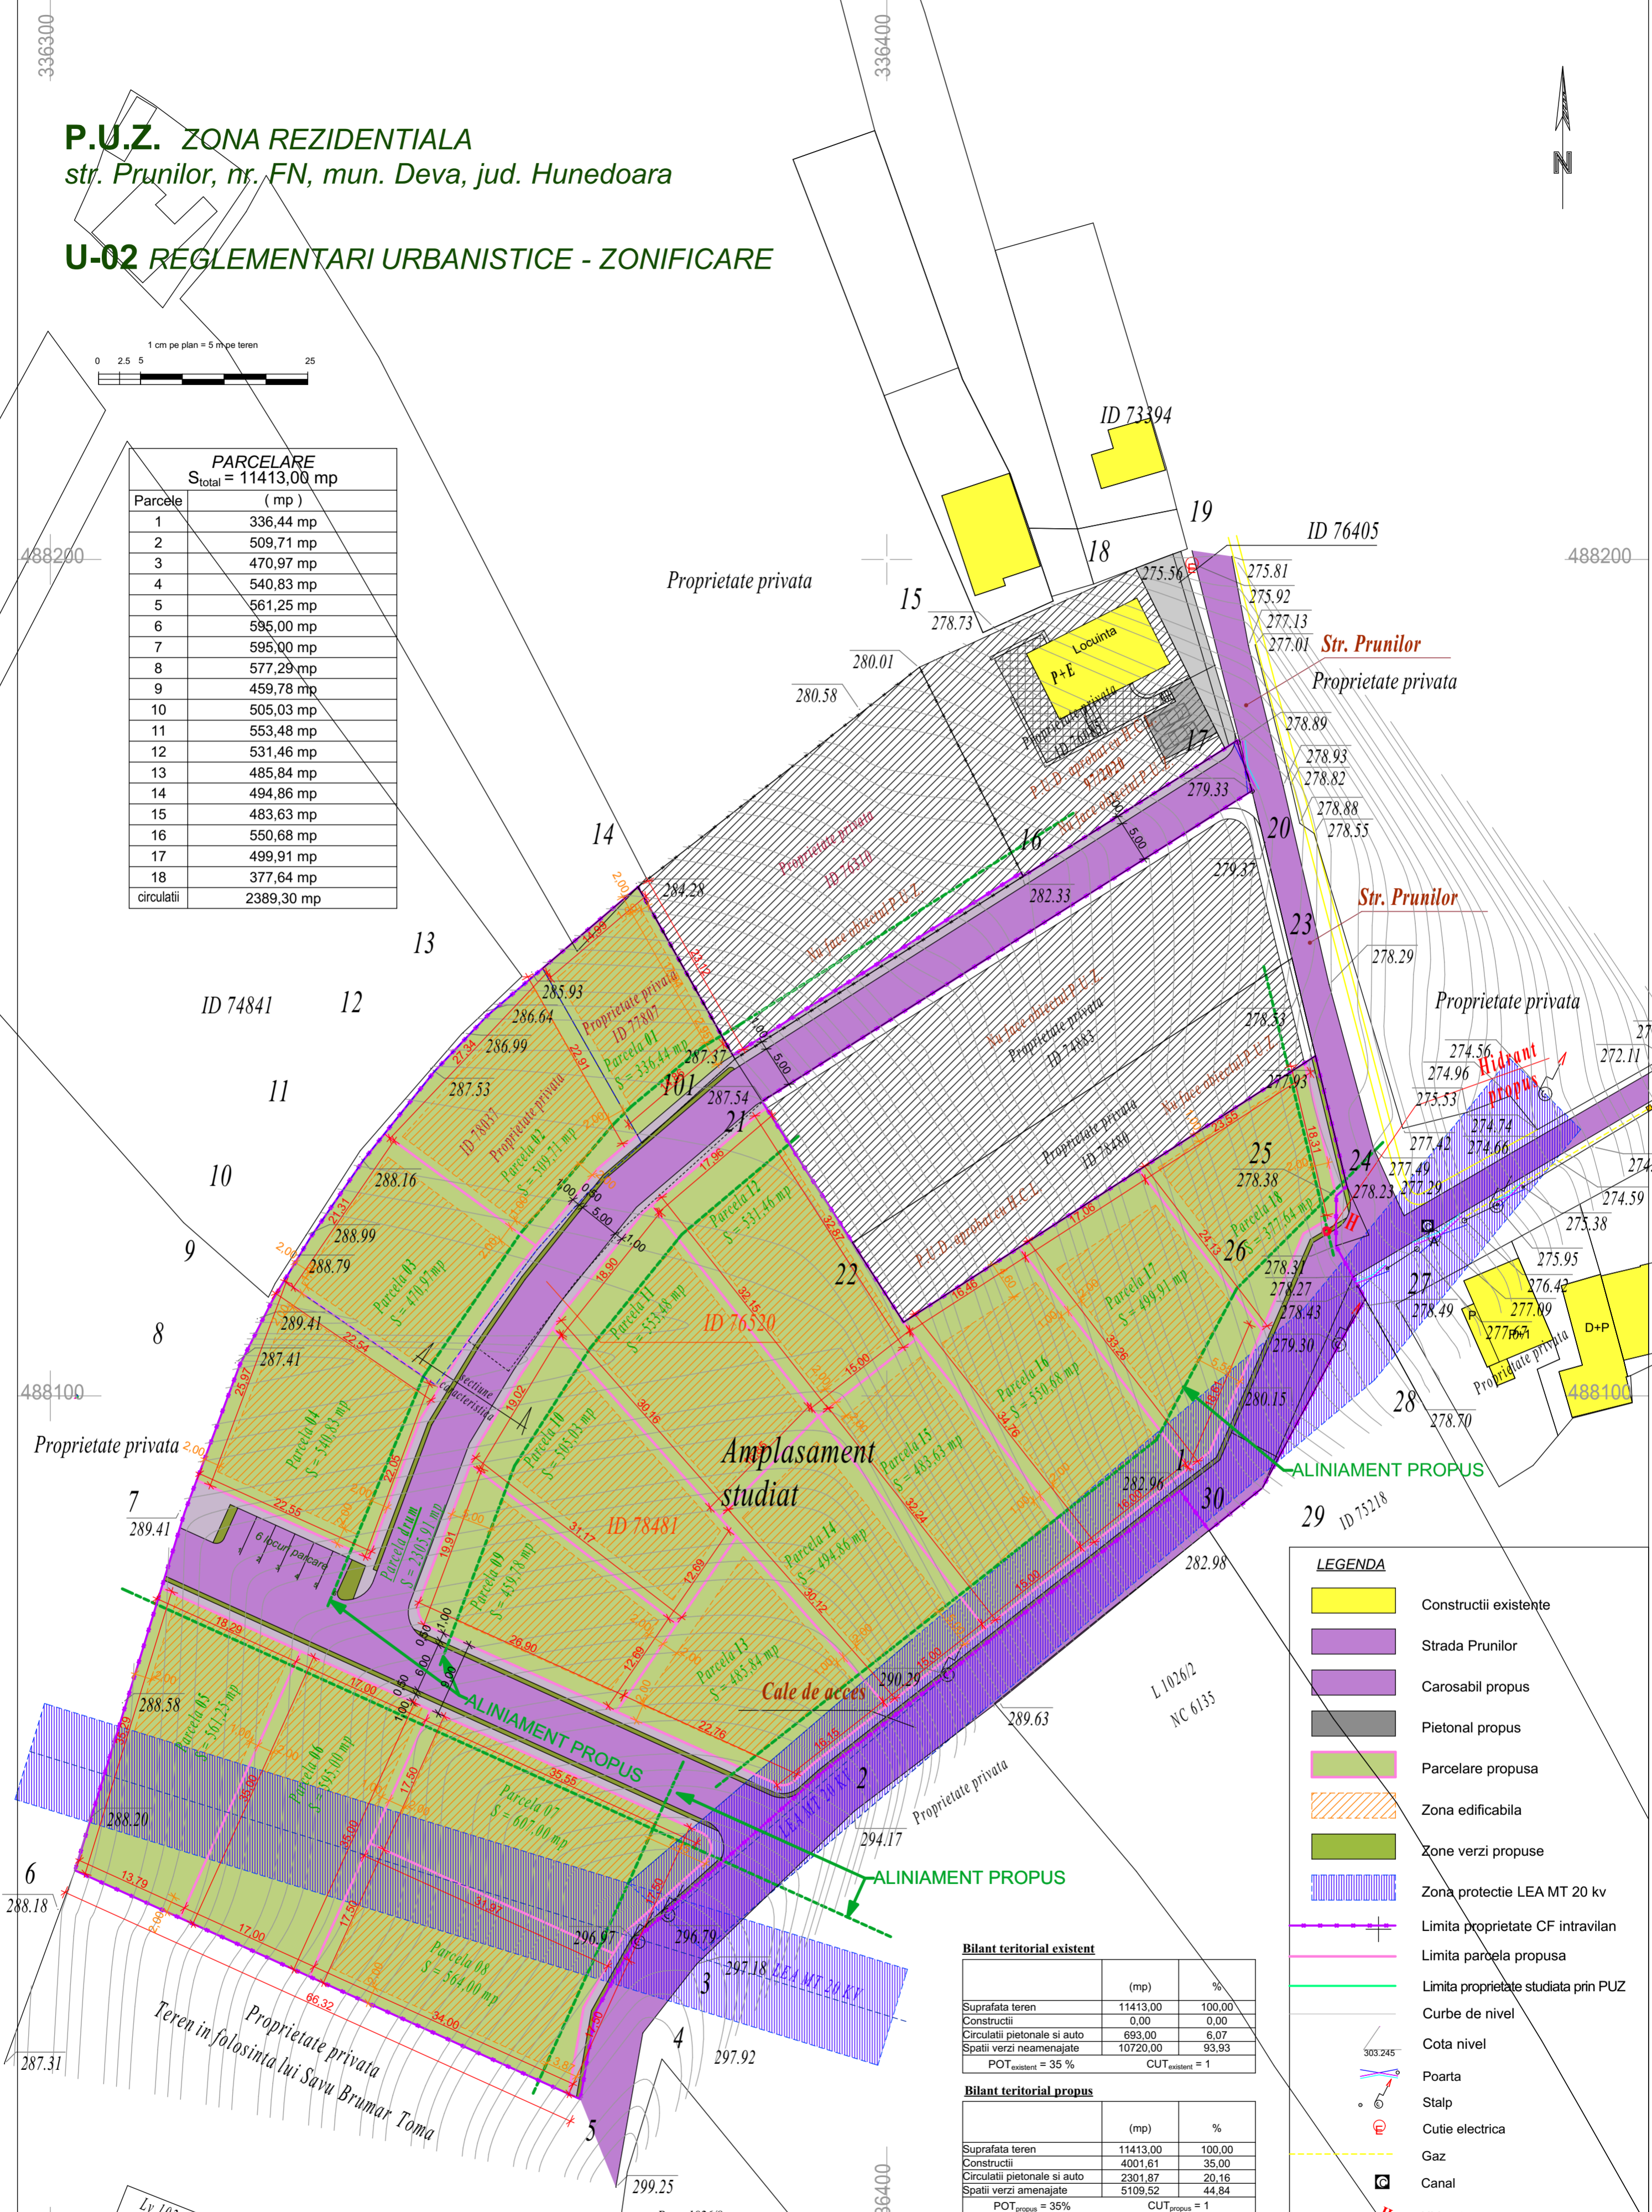

LEGENDA


- Constructii existente
- Strada Prunilor
- Carosabil propus
- Pietonal propus
- Parcelare propusa
- Zona edificabila
- Zone verzi propuse
- Zona protectie LEA MT 20 kv
- Limita proprietate CF intravilan
- Limita parcela propusa
- Limita proprietate studiata prin PUZ
- Curbe de nivel
- Cota nivel
- Poarta
- Stalp
- Cutie electrica
- Gaz
- Canal
- Hidrant propus

Bilant teritorial existent

| | (mp) | % |
|--------------------------------|----------|-----------------------------|
| Suprafata teren | 11413,00 | 100,00 |
| Constructii | 0,00 | 0,00 |
| Circulatii pietonale si auto | 693,00 | 6,07 |
| Spatii verzi neamenajate | 10720,00 | 93,93 |
| POT _{existent} = 35 % | | CUT _{existent} = 1 |

Bilant teritorial propus

| | (mp) | % |
|------------------------------|----------|---------------------------|
| Suprafata teren | 11413,00 | 100,00 |
| Constructii | 4001,61 | 35,00 |
| Circulatii pietonale si auto | 2301,87 | 20,16 |
| Spatii verzi amenajate | 5109,52 | 44,84 |
| POT _{propus} = 35% | | CUT _{propus} = 1 |

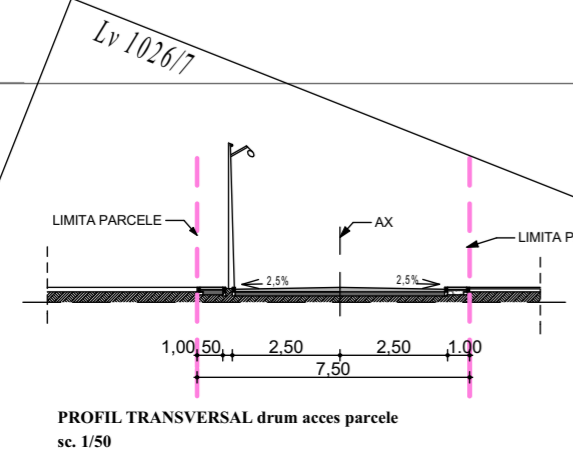

| Coordonator | Nume | Semnatura | Cerinta | Referat / Expertiza . Nr. / Data | Nr. proiect |
|--------------|------------------------------------------------------|-----------|---------|---|-------------|
| | Birou de Arhitectura POP OLIVIU MARIUS S.R.L. | | | ZONA REZIDENTIALA MUN. DEVA, STR. PRUNILOR, NR. FN, JUD. HD. | 303/2020 |
| | POP Oliviu Marius srl | | | | |
| Specificatie | Nume | Semnatura | Scara | Beneficiar | |
| Sef proiect | arh. Pop Oliviu | | 1:500 | SAVU - BRUMAR Toma-Ioan, SAVU - BRUMAR Lucretia-Rozalia, SAVU - BRUMAR Daniela-Olivia, CALIN Paraschiva, BUDAU Anton - Daniel si BUDAU Claudia - Georgiana | Faza P.U.Z. |
| Proiectat | arh. Pop Oliviu | | Data | Denumire plansa | Plansa A-02 |
| Proiectat | arh. Cindea Petru | | 10.2020 | REGLEMENTARI URBANISTICE - ZONIFICARE | |

BA
POP Oliviu Marius srl

Acest desen si informatiile cuprinse in el nu pot fi copiate, reproduse sau utilizate, partial sau in intregime decat cu acordul scris al Birou de Arhitectura POP Oliviu Marius SRL si nu pot fi folosite in alt scop decat pentru care au fost elaborate.