LEGENDA

- limita amplasament
- domeniu public
- teren domeniu privat ce se intentioneaza a fi trecut in domeniu public
- teren studiat proprietate privata nu se modifica situatia juridica

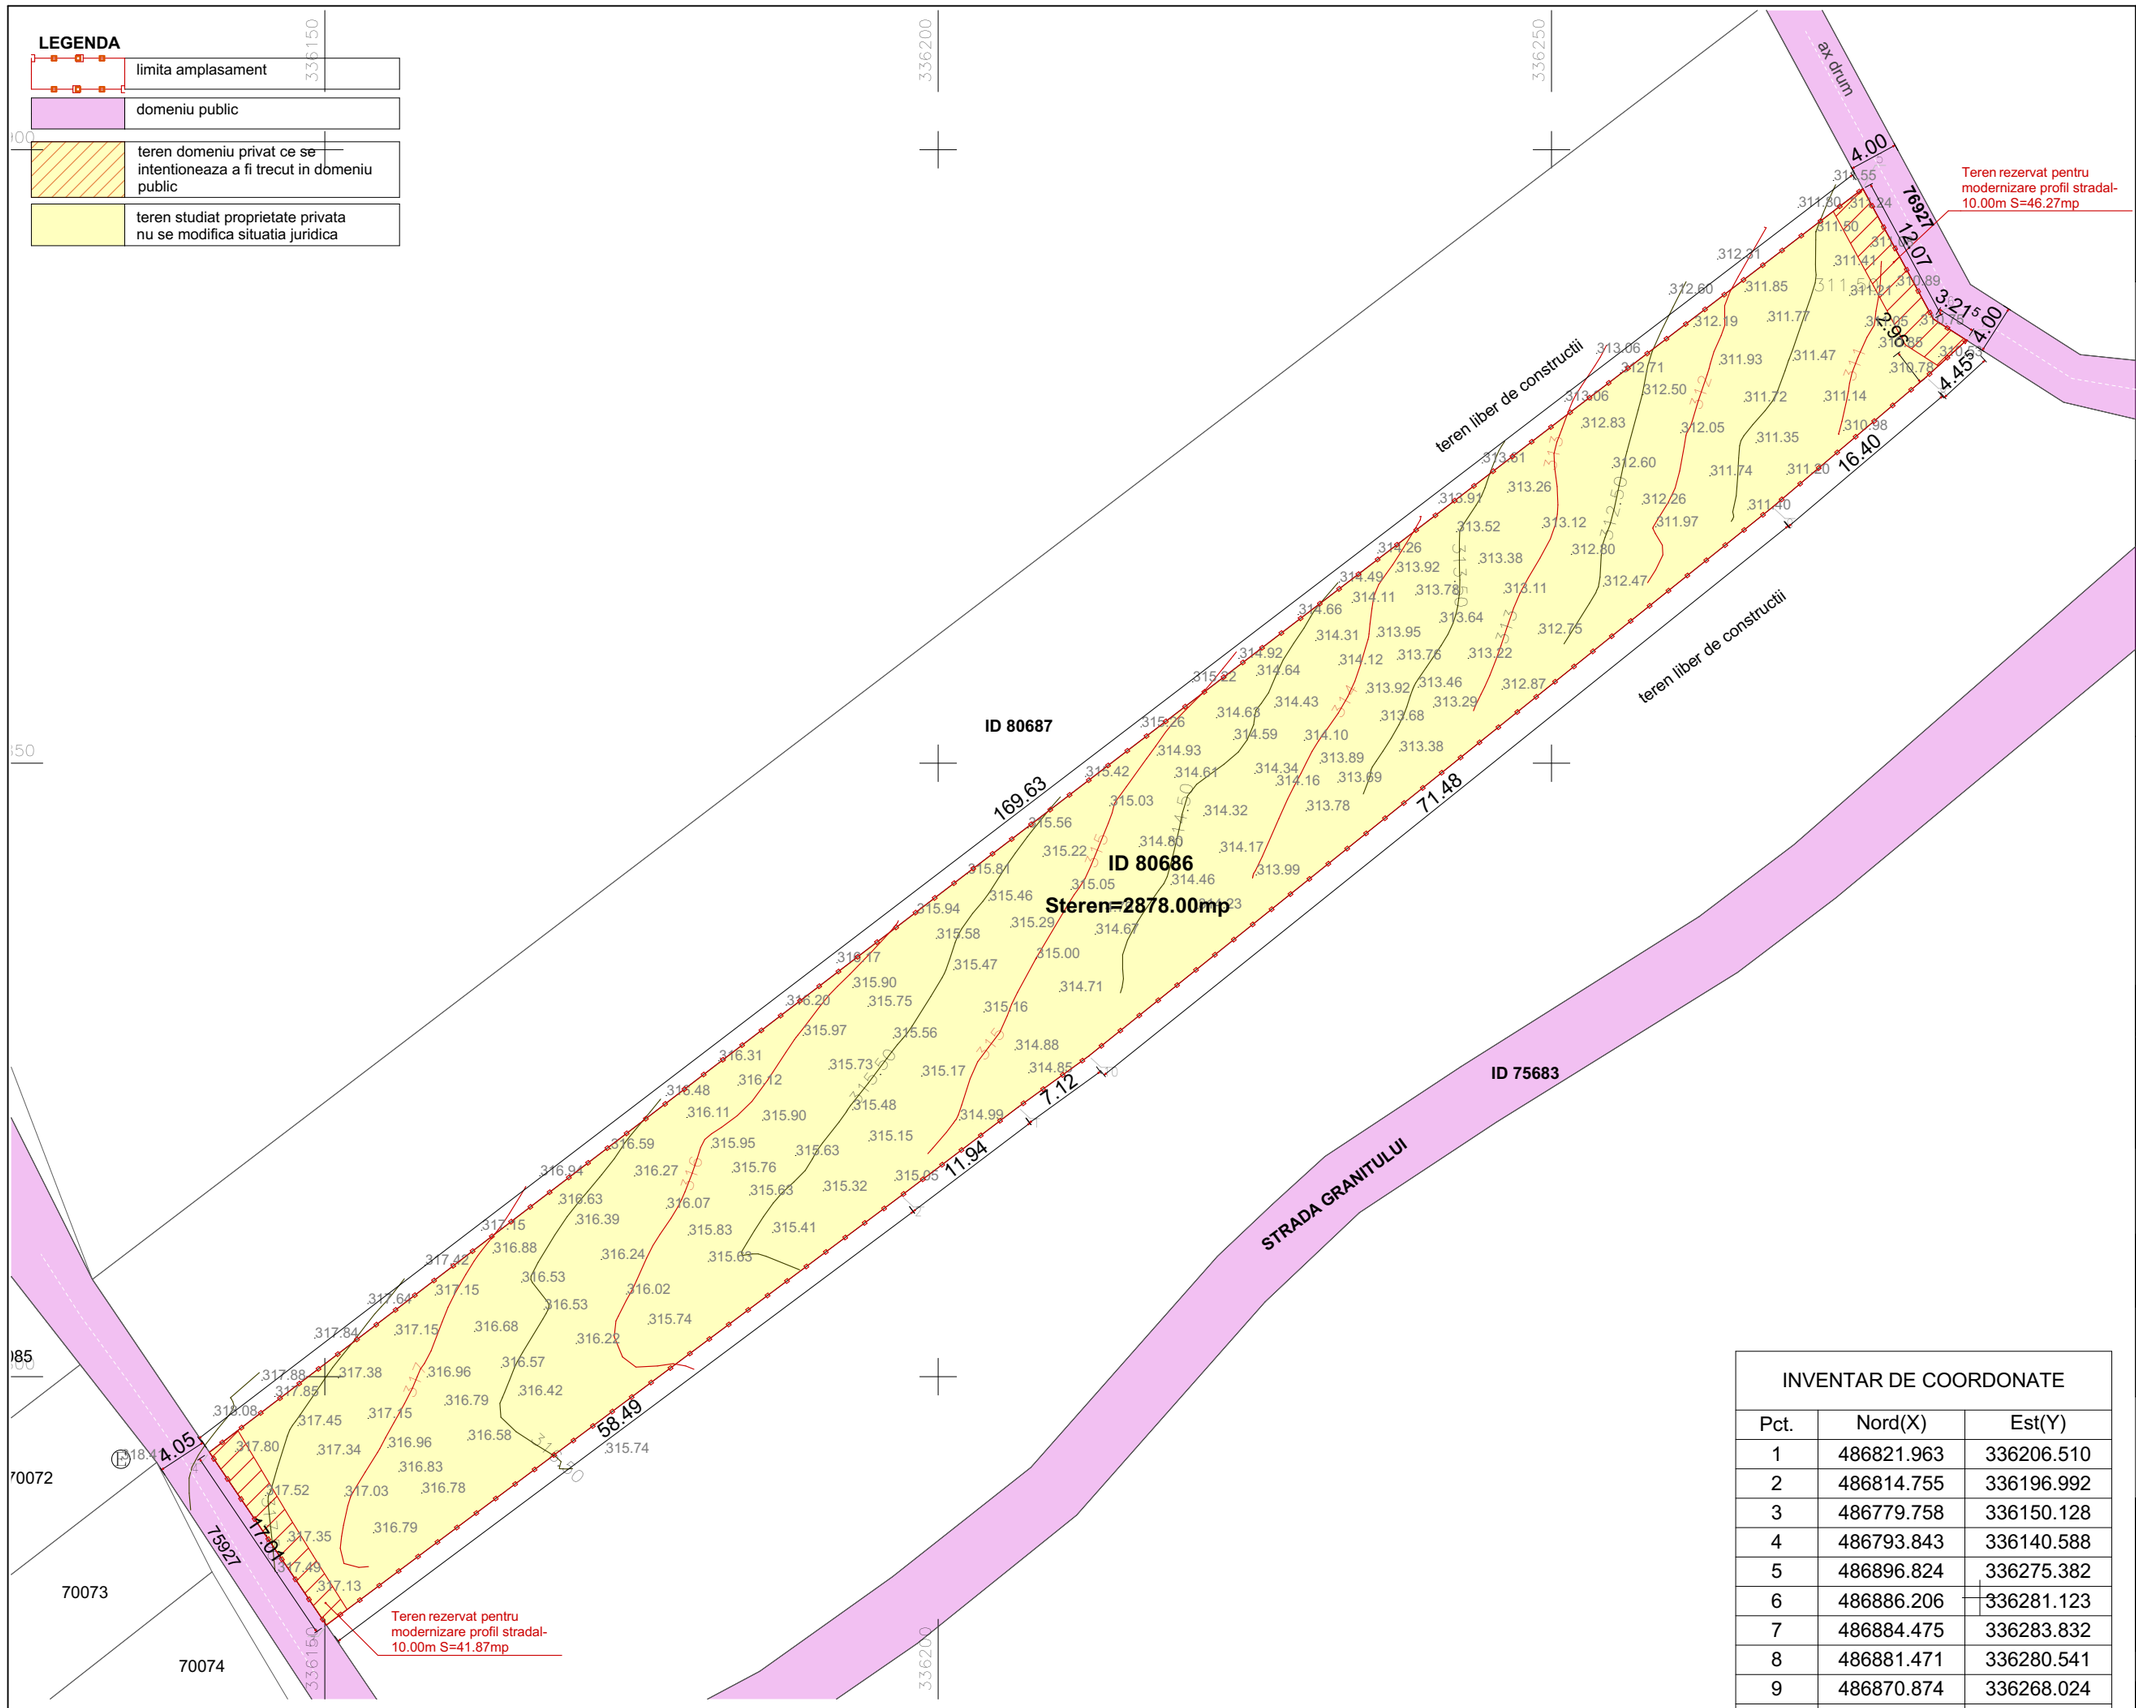

INVENTAR DE COORDONATE		
Pct.	Nord(X)	Est(Y)
1	486821.963	336206.510
2	486814.755	336196.992
3	486779.758	336150.128
4	486793.843	336140.588
5	486896.824	336275.382
6	486886.206	336281.123
7	486884.475	336283.832
8	486881.471	336280.541
9	486870.874	336268.024
10	486826.135	336212.279
S=2878mp		

REGISTRUL URBANISTILOR DIN ROMANIA
RUR
Dan Ovidiu I. POP
arhitect
$D_{Z1}D_{Z2}E$
CAVALER CU DREPT DE SEMNATURA

Societatea Comerciala S.R.L. FLARI PROIECT J01/818/2006 18922194 Alba Iulia

CATEGORIA DE IMPORTANTA - "C" NORMALA
CLASA 'IV' DE IMPORTANTA
GRAD DE REZISTENTA LA FOC 'III'.
Actiunea seismica: perioada de coltTc=0.7s,
Valoarea acceleratiei terenului pentru proiectare ag= 0.10g;

S.C.FLARI PROIECT S.R.L.

J01/818/2006; C.U.I.18922194, ALBA IULIA, Str. B.P.HASDEU, Nr.4, bl.B9, Ap.15, tel: 0749011071; e-mail flari.proiect@gmail.com

© Acest document este proprietatea firmei S .C . FLARI PROIECT S .R .L . si nu poate fi folosit , transmis sau reprodus, total sau partial, fara autorizarea expresa si scrisa. Utilizarea trebuie sa fie conforma celei pentru care a fost elaborat. Documentul este valabil numai cu semnaturile si stampilele proiectantilor in original.

Denumire proiect:

P.U.D. -Locuinta unifamiliala si imprejmuire

Adresa proiectului:
Deva, jud. Hunedoara
Zona strazii Granitului, CAD:80686

Beneficiar:
Buble Beniamin si Buble Ana
str.Mihai Eminescu nr. 48, ap.1, Deva, jud. Hunedoara

Denumirea plansei:

Obiective de utilitate publica

Nr. pr:	113/2024
Data:	mai 2024
Faza:	P.U.D
Nr. pl.:	U/P.U.D./04
Scara:	1:500
Proiectat	arh. Dan Ovidiu Pop
Desenat	arh. Dan Ovidiu Pop
Sef proiect :	arh. Dan Ovidiu Pop