


P.U.Z. LOCUINTA FAMILIALA SI IMPREJMUIRE
 zona str. Sadoveanu, nr. FN, mun. Deva, jud. Hunedoara

U-03 ECHIPARI EDILITARE ID 68973

486300

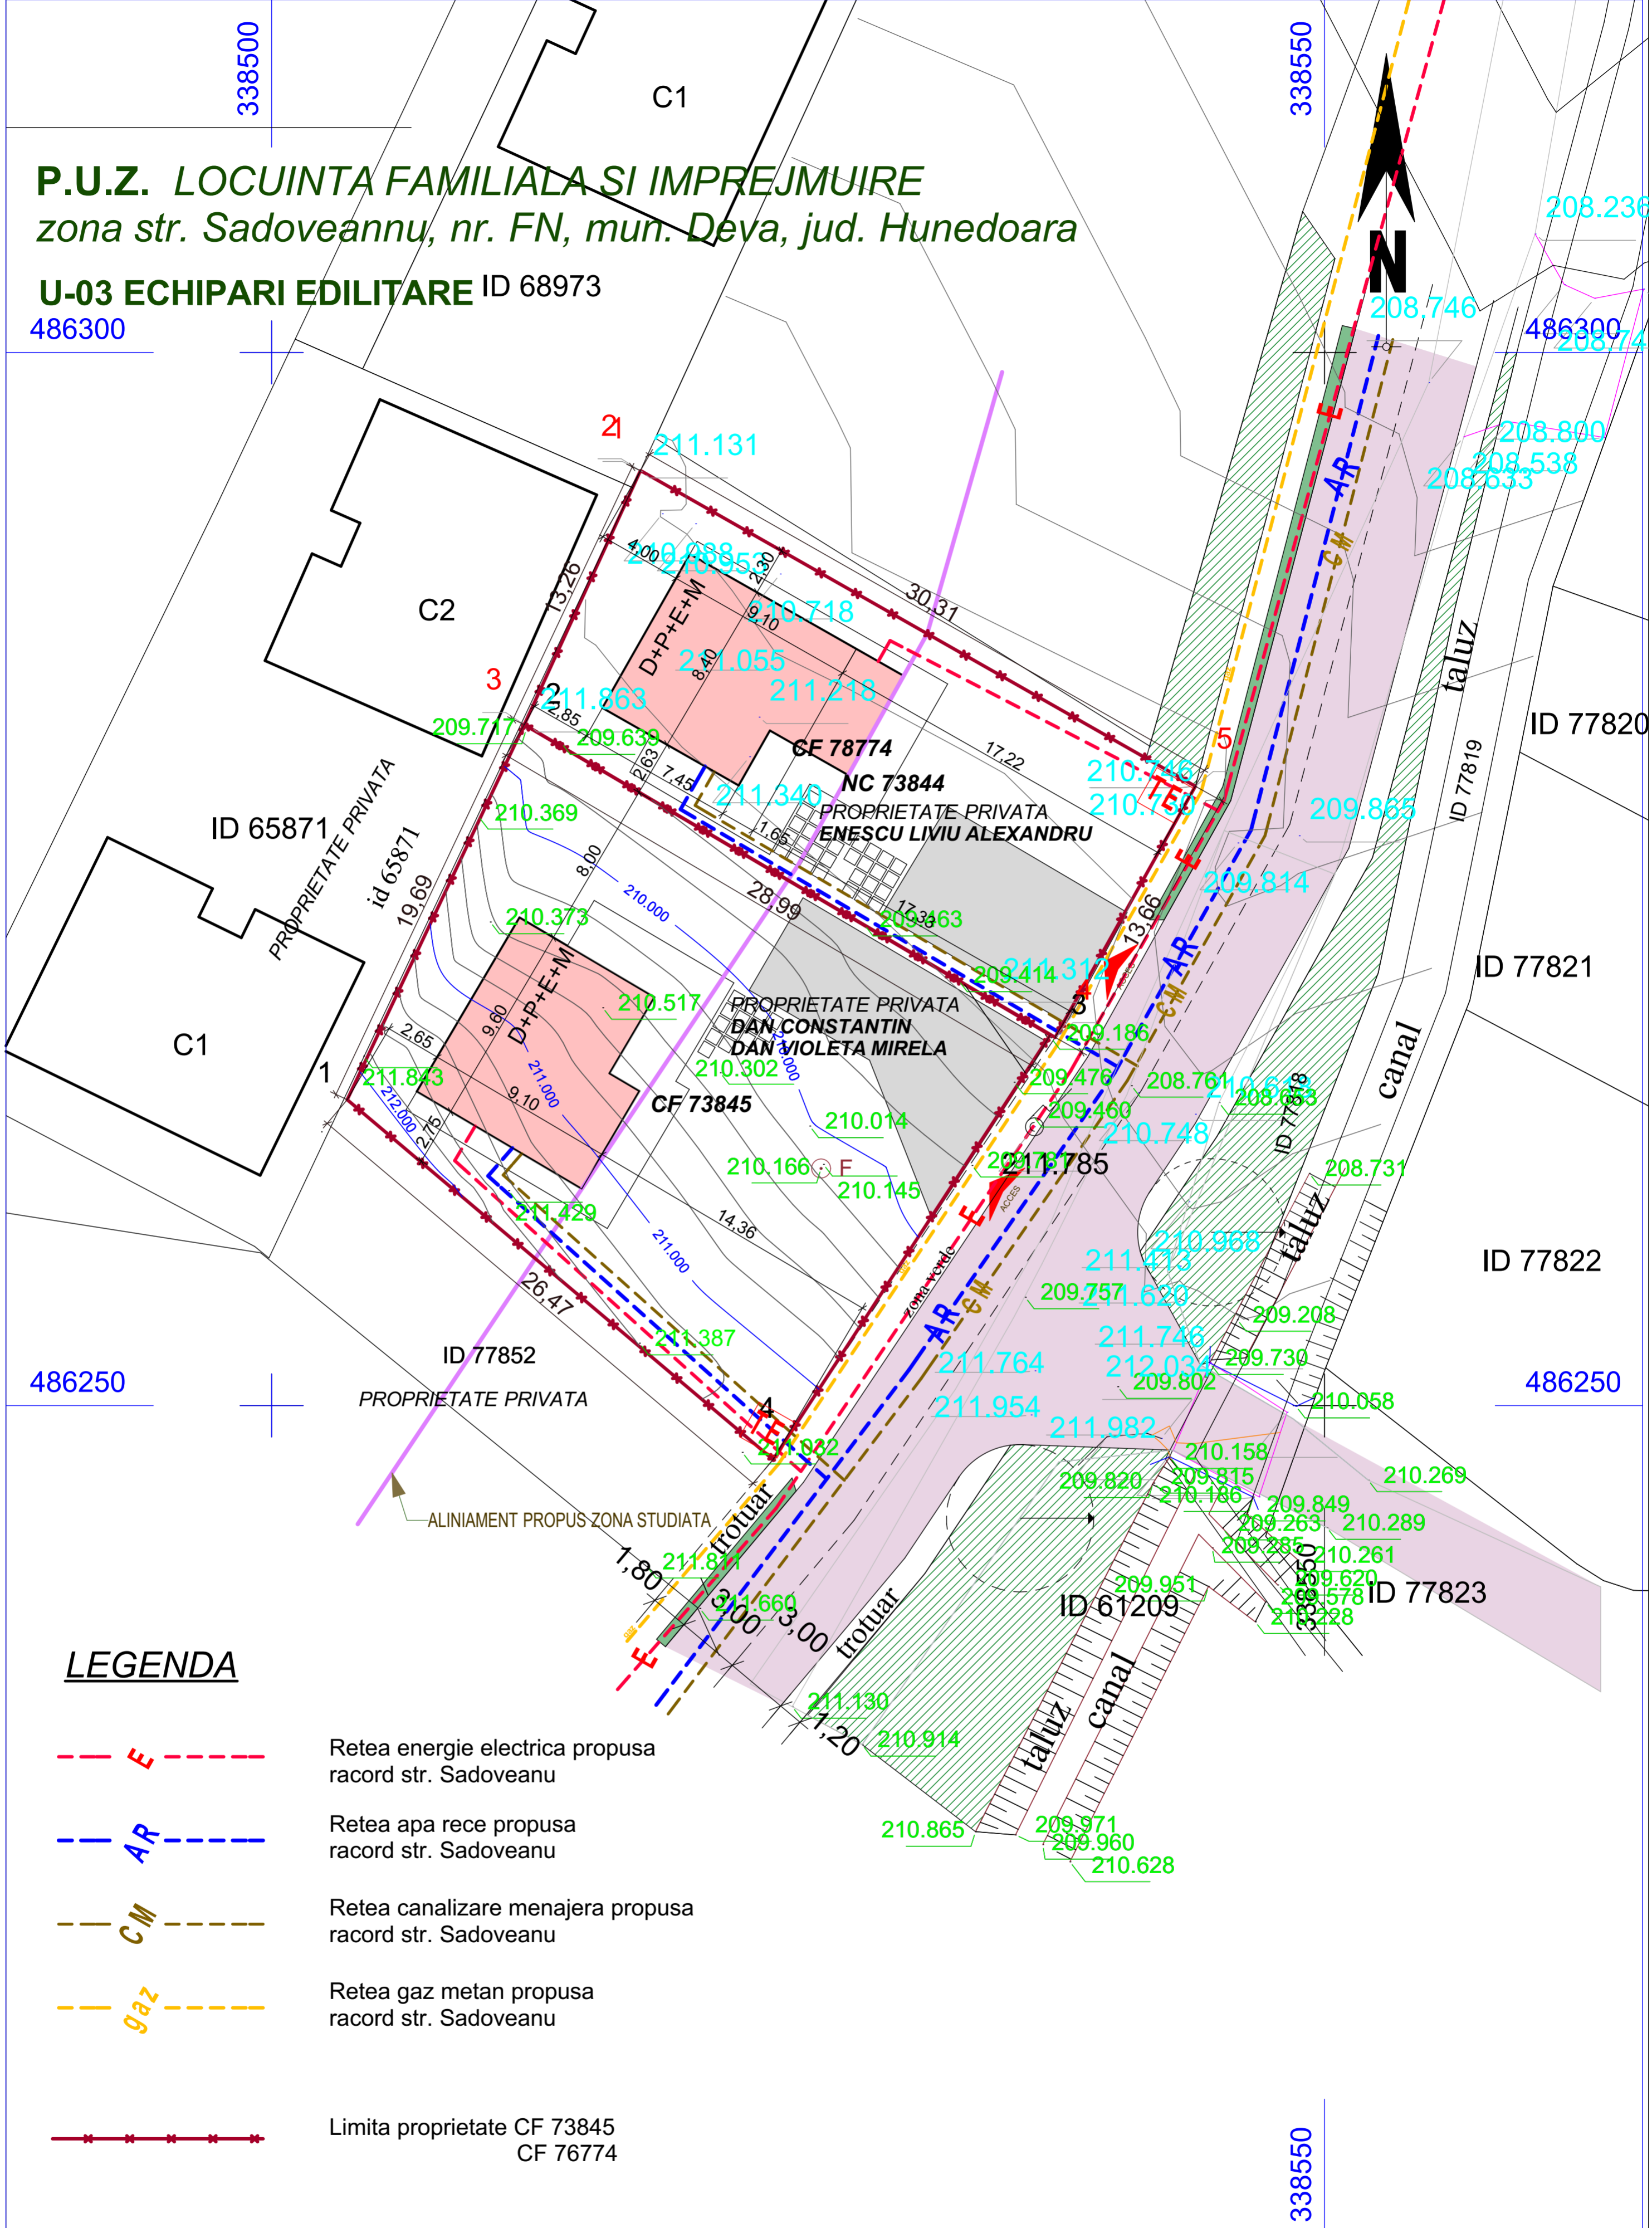

LEGENDA

- - - E - - - Retea energie electrica propusa
racord str. Sadoveanu
- - - AR - - - Retea apa rece propusa
racord str. Sadoveanu
- - - CM - - - Retea canalizare menajera propusa
racord str. Sadoveanu
- - - gaz - - - Retea gaz metan propusa
racord str. Sadoveanu
- x - x - x - Limita proprietate CF 73845
CF 76774

Coordonator		Nume	Semnatura	Cerinta	Referat / Expertiza . Nr. / Data	
		Birou de Arhitectura POP OLIVIU MARIUS S.R.L. C.U.I. 35124257, J20/912/2015		Denumire proiect LOCUINTA FAMILIALA SI IMPREJMUIRE MUN. DEVA, ZONA STR. SADOVEANU, NR. FN, JUD. HD.		Nr. proiect 404/2022
		Specificatie	Nume	Semnatura	Scara	Beneficiar
	Sef proiect	arh. Pop Oliviu		1:200	DAN Constantin DAN Violeta Mirela ENESCU Liviu Alexandru	P.U.Z.
	Proiectat	arh. Pop Oliviu		Data	Denumire plansa	Plansa
	Proiectat	arh. Cindea Petru		05.2022	REGLEMENTARI ECHIPARI EDILITARE	A-03

338500