



P.U.Z. ZONA REZIDENTIALA
str. Prunilor, nr. FN, mun. Deva, jud. Hunedoara

U-03 REGLEMETARI EDILITARE

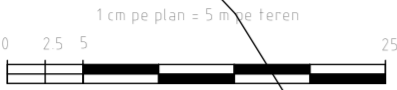

PARCELA	
S _{total} = 12595,91 mp	
Parcele	(mp)
1	1044,60 mp
2	336,44 mp
3	709,48 mp
4	270,86 mp
5	540,83 mp
6	581,25 mp
7	595,00 mp
8	595,00 mp
9	577,29 mp
10	459,78 mp
11	505,03 mp
12	553,48 mp
13	531,46 mp
14	485,84 mp
15	494,86 mp
16	483,63 mp
17	550,68 mp
18	499,91 mp
19	377,64 mp
circulatii	2389,30 mp

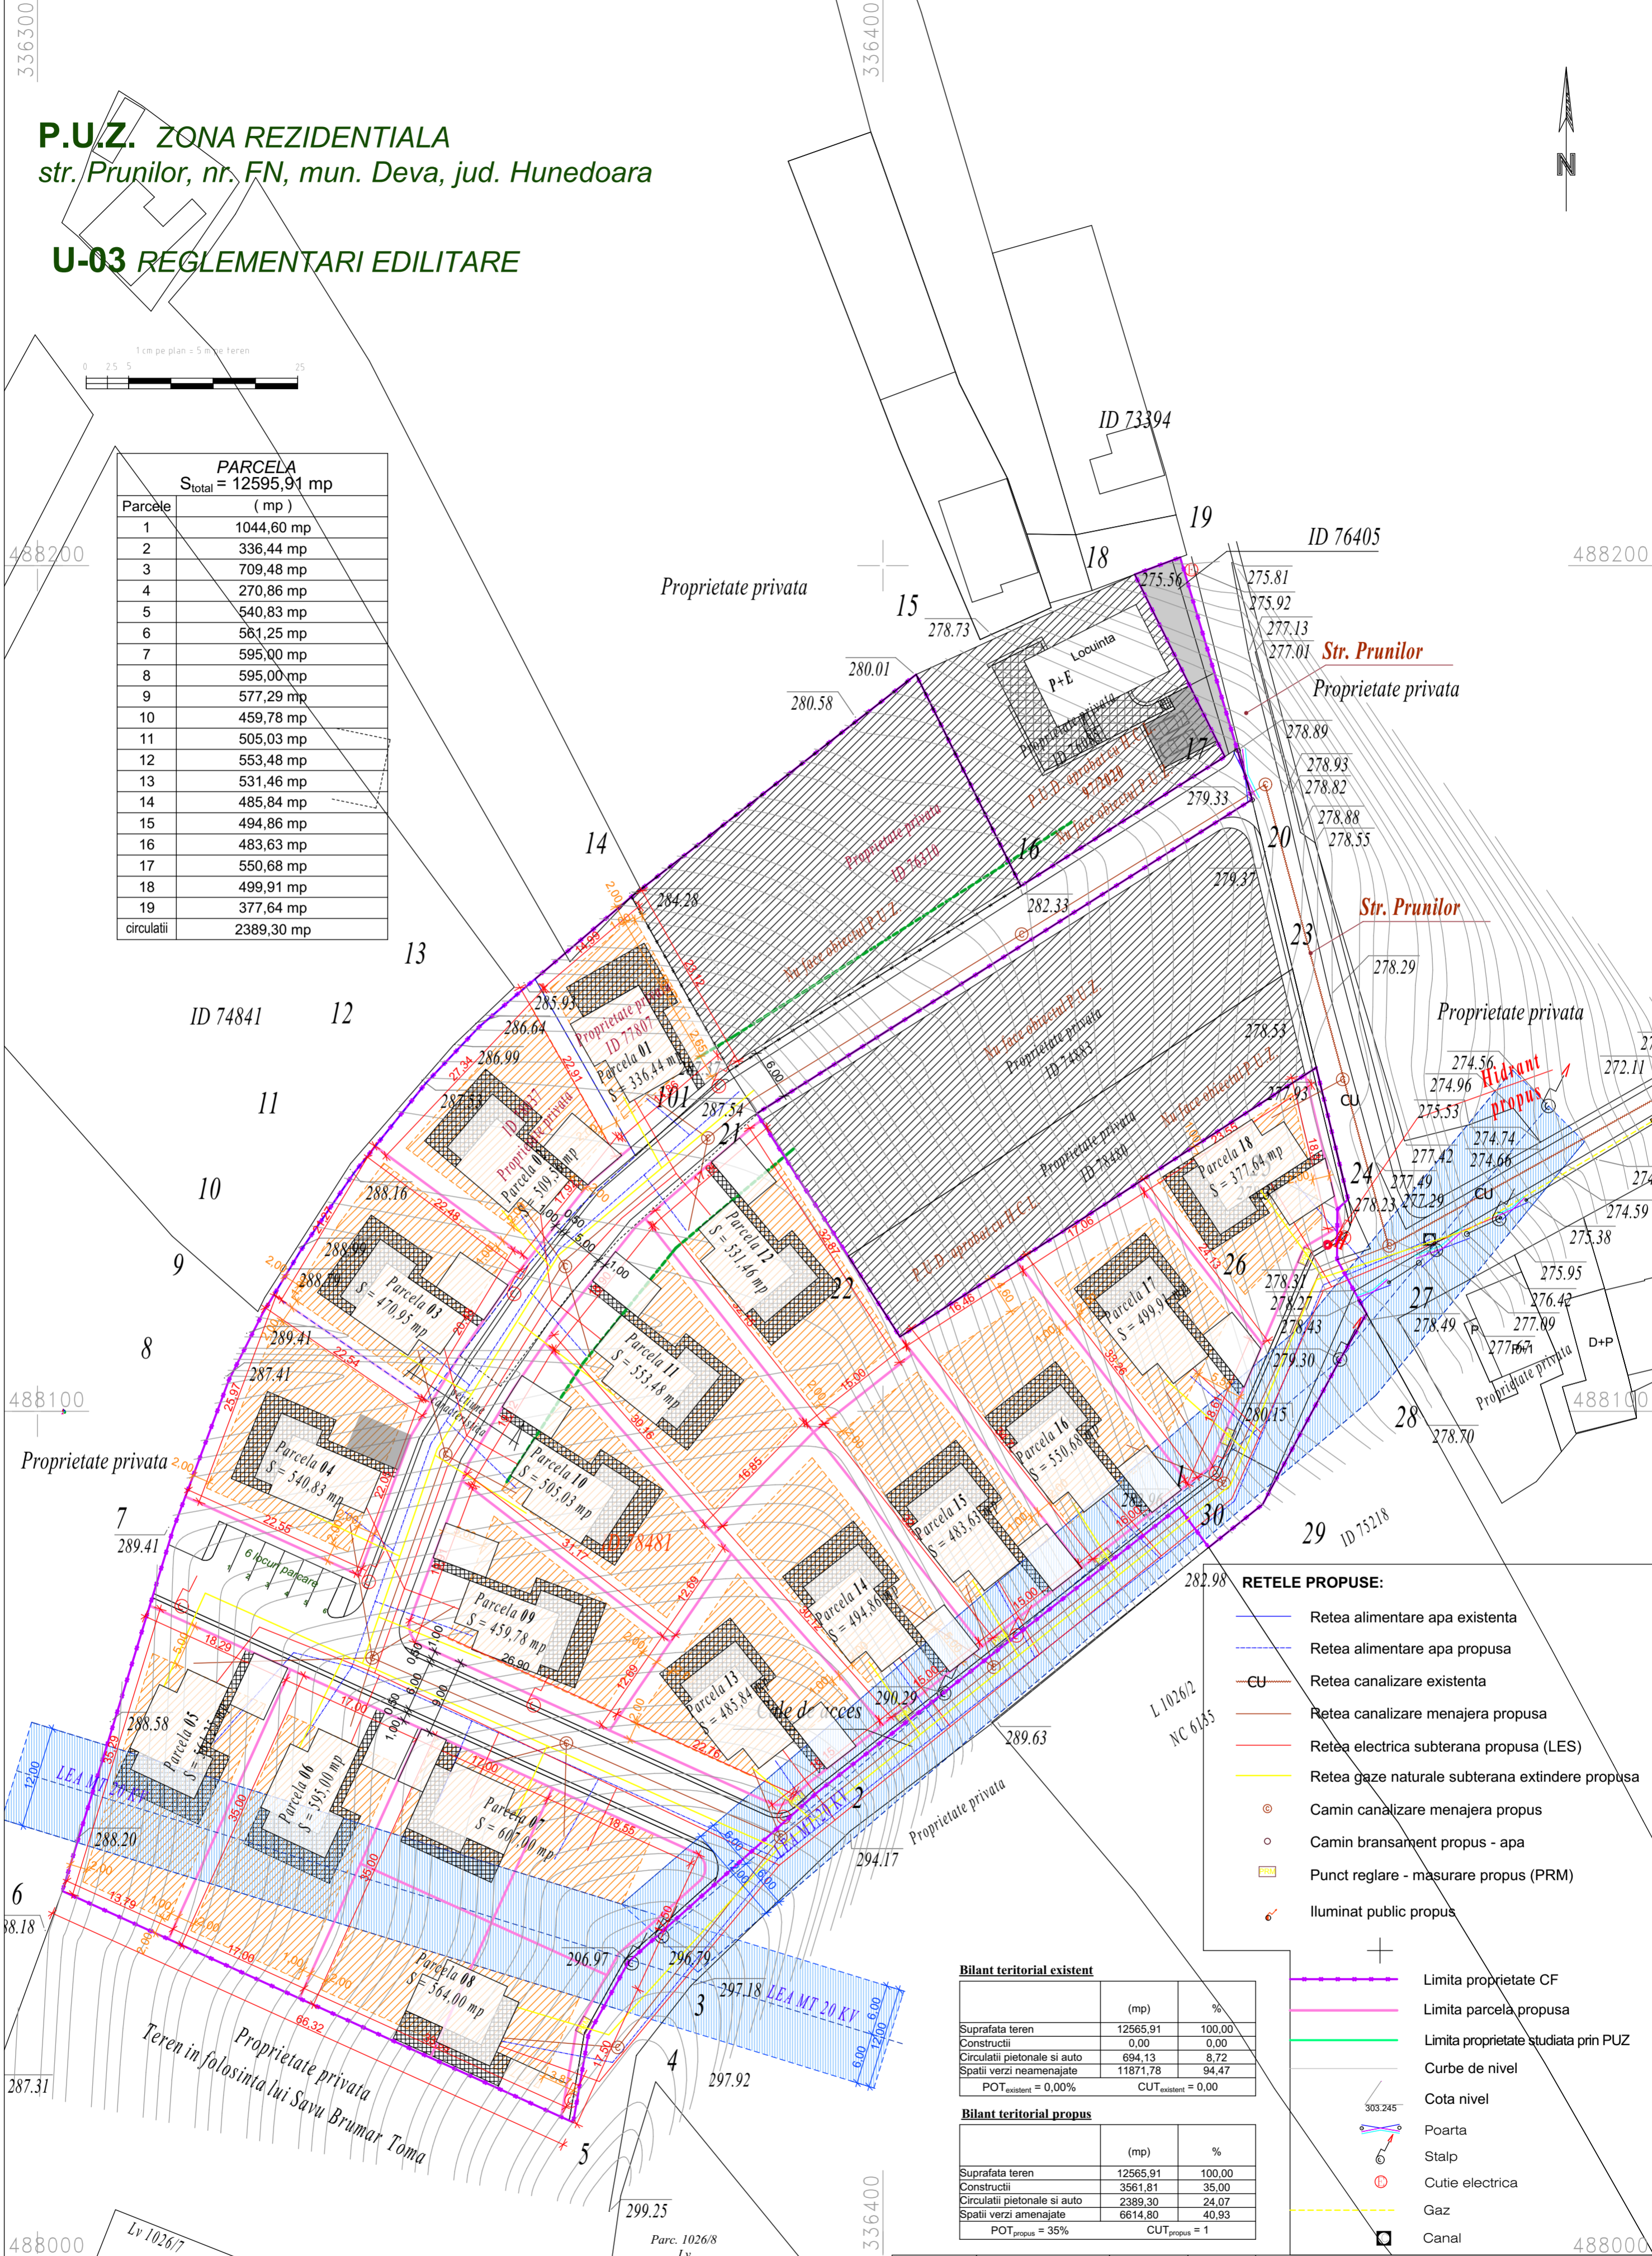

RETELE PROPUSE:

- Retea alimentare apa existenta
- - - Retea alimentare apa propusa
- CU Retea canalizare existenta
- - - Retea canalizare menajera propusa
- Retea electrica subterana propusa (LES)
- Retea gaze naturale subterana extindere propusa
- ⊙ Camin canalizare menajera propus
- Camin bransament propus - apa
- Punct reglare - masurare propus (PRM)
- ⚡ Iluminat public propus

Bilant teritorial existent

	(mp)	%
Suprafata teren	12565,91	100,00
Construcții	0,00	0,00
Circulatii pietonale si auto	694,13	8,72
Spatii verzi neamenajate	11871,78	94,47
POT _{existent} = 0,00%		CUT _{existent} = 0,00

Bilant teritorial propus

	(mp)	%
Suprafata teren	12565,91	100,00
Construcții	3561,81	35,00
Circulatii pietonale si auto	2389,30	24,07
Spatii verzi amenajate	6614,80	40,93
POT _{propus} = 35%		CUT _{propus} = 1

- Limita proprietate CF
- Limita parcela propusa
- Limita proprietate studiata prin PUZ
- Curbe de nivel
- Cota nivel
- + Poarta
- ⊙ Stalp
- ⊙ Cutie electrica
- Gaz
- Canal

Coordonator	Nume	Semnatura	Cerinta	Referat / Expertiza . Nr. / Data

BA
POP Oliviu Marius srl

Acest desen si informatiile cuprinse in el nu pot fi copiate, reproduse sau utilizate, partial sau in intregime decat cu acordul scris al Birou de Arhitectura POP Oliviu Marius SRL si nu pot fi folosite in alt scop decat pentru care au fost elaborate.

Birou de Arhitectura POP OLIVIU MARIUS S.R.L.
C.U.I. 35124257, J20/912/2015

Specificatie	Nume	Semnatura	Scara
Sef proiect	arh. Pop Oliviu		1:500
Proiectat	arh. Pop Oliviu		Data 10.2020
Sef pr.Arh.	arh. Pop Oliviu		

Denumire proiect
PARCELE TEREN SI CONSTRUIRE DE LOCUINTE, RACORDURI SI BRANSAMENTE UTILITATI MUN. DEVA, STR. PRUNILOR, NR. FN, JUD. HD.

Beneficiar
SAVU - BRUMAR Toma-Ioan, SAVU - BRUMAR Lucretia-Rozalia, SAVU - BRUMAR Daniela-Olivia, CALIN Paraschiva, BUDAU Anton - Daniel si BUDAU Claudia - Georgiana

Denumire plansa
REGLEMETARI EDILITARE

Nr. proiect
303/2020

Faza
P.U.Z.

Plansa
U-03