



**P.U.Z. PARCELARE TEREN SI CONTRUIRE DE LOCUINTE, RACORDURI SI BRANSAMENTE UTILITATI**  
 str. Prunilor, nr. FN, mun. Deva, jud. Hunedoara

**U-04 PROPRIETATEA ASUPRA TERENURILOR**

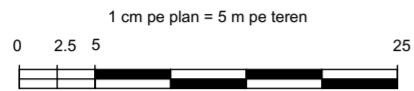

**OBIECTIVE DE UTILITATE PUBLICA**

DOMENII	Categoria de interes	Suprafata ( mp)	Total = 2301,87 mp
	Teren proprietate privata ce se intentioneaza a fi trecute in domeniul public		
zone verzi	DA	178,18 mp	
trotuar	DA	639,88 mp	
carosabil	DA	1483,81 mp	

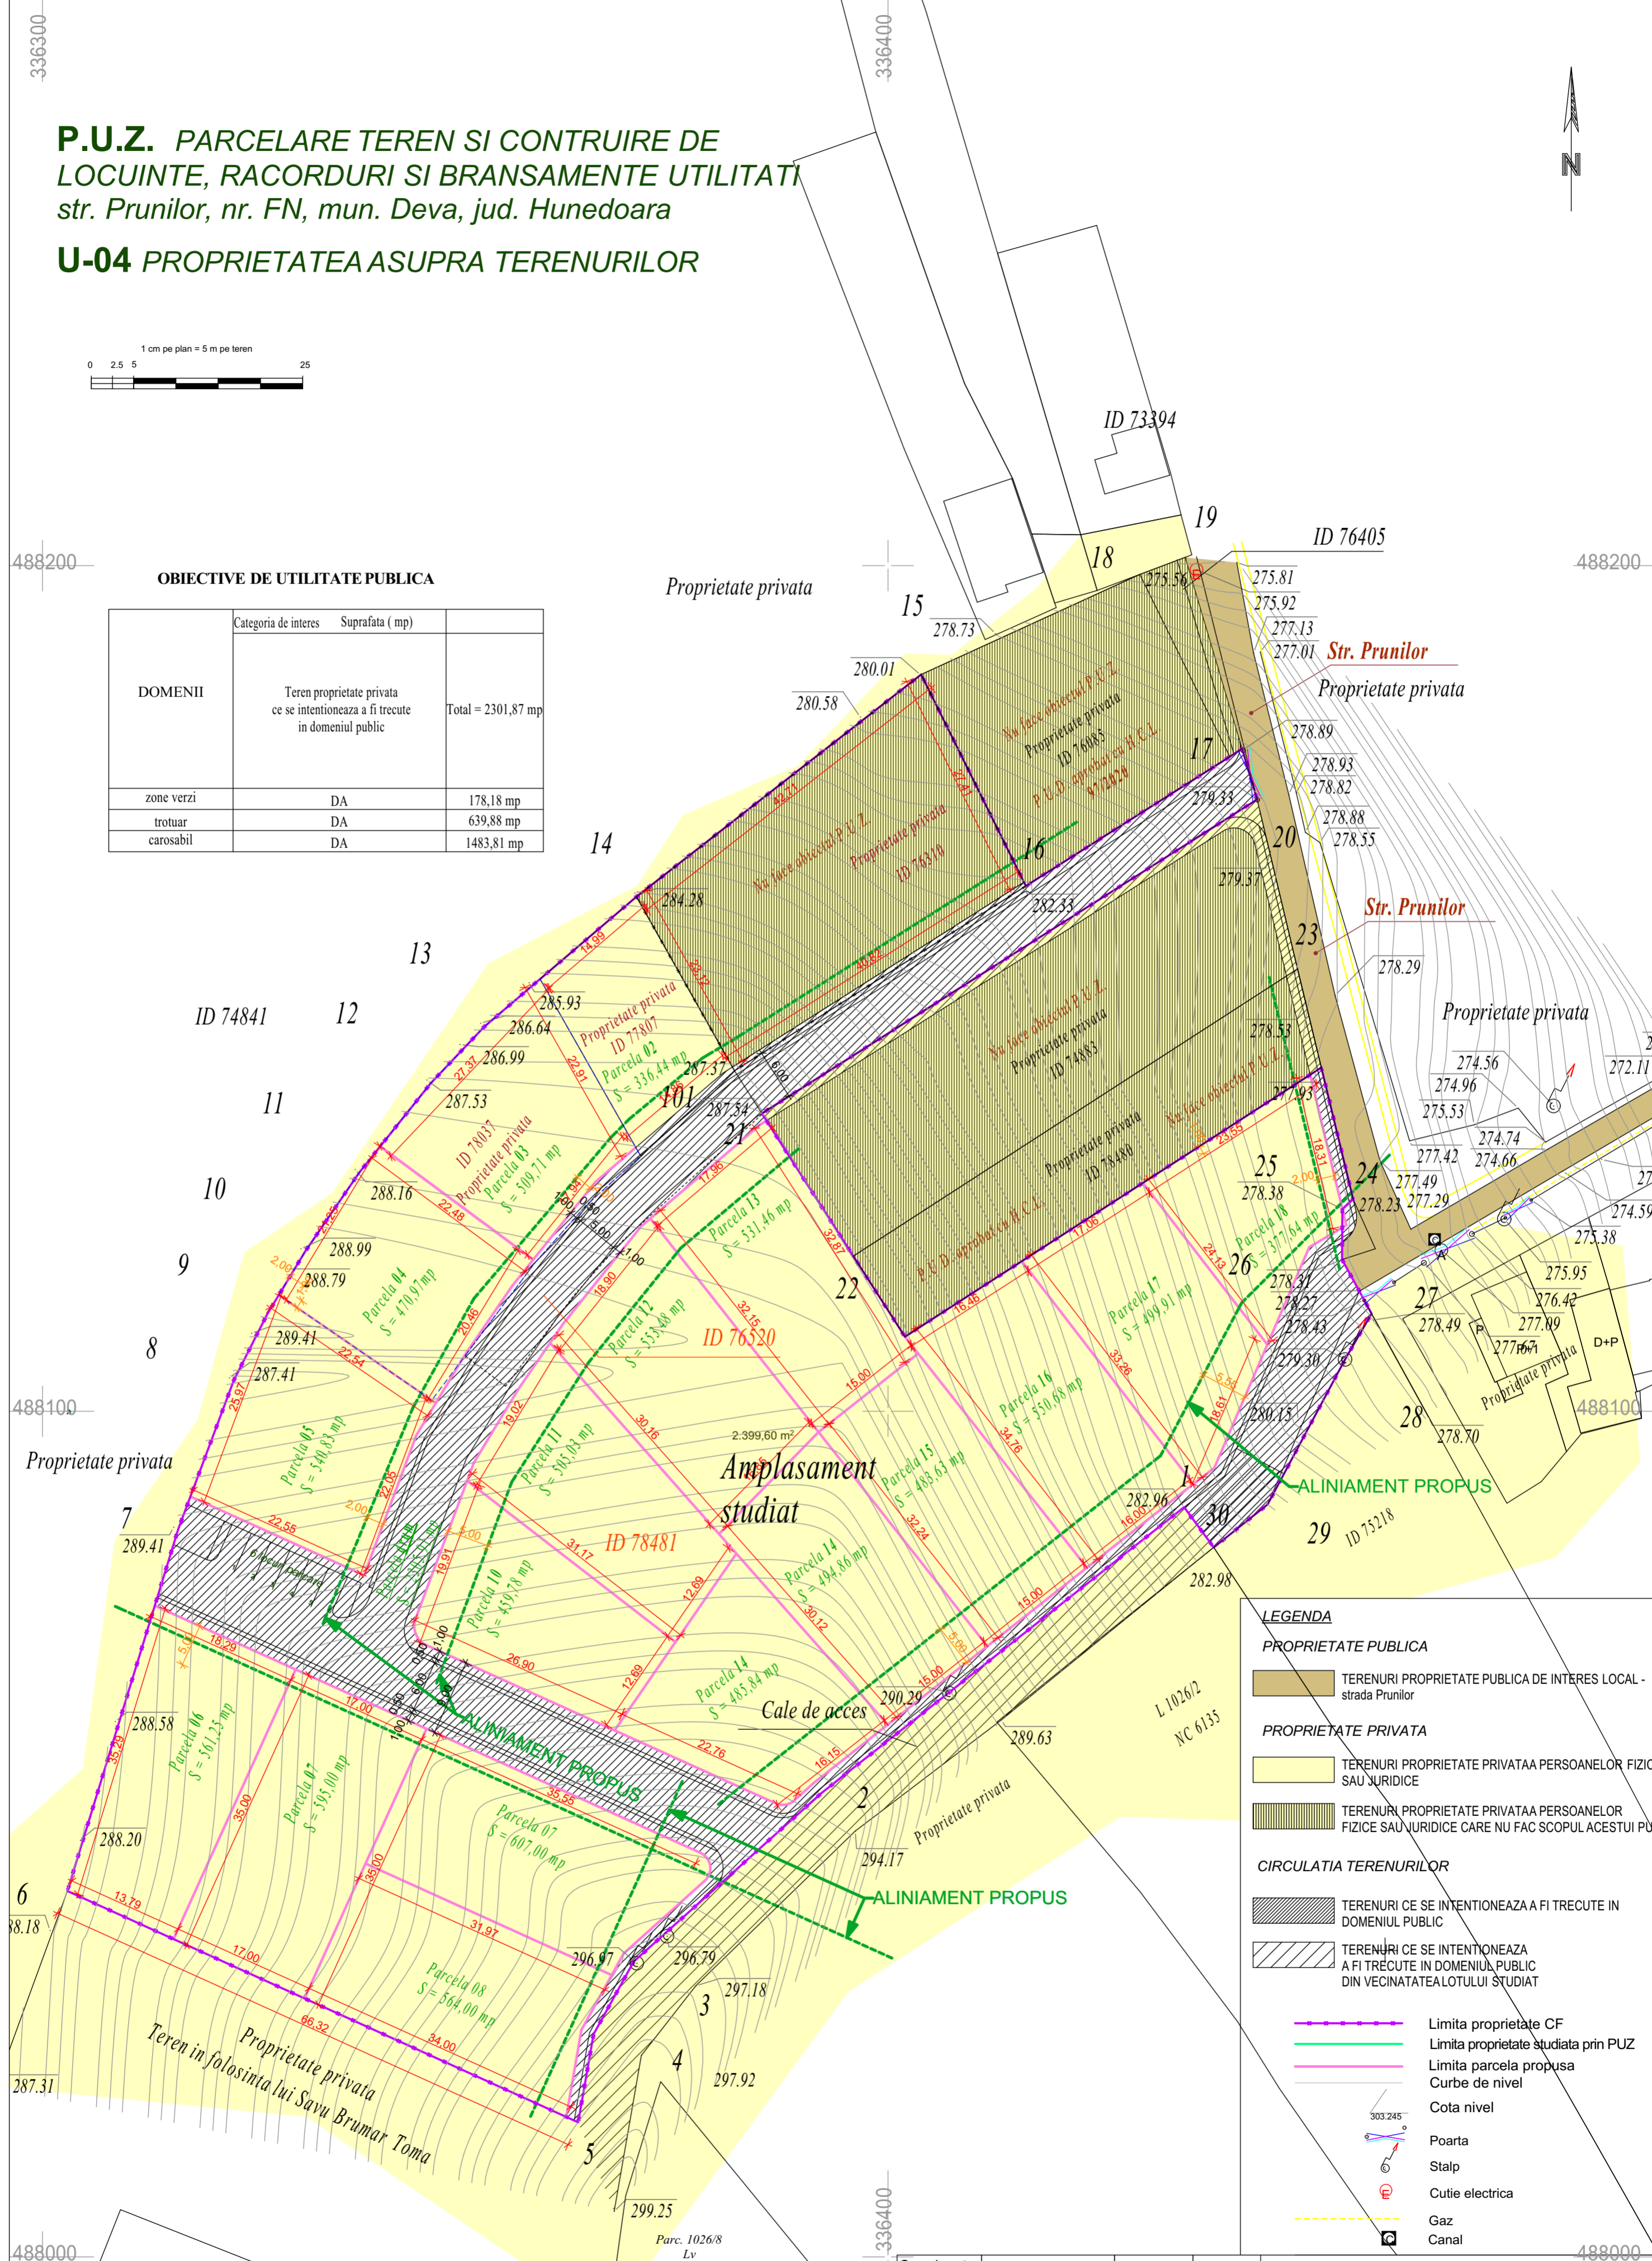

**LEGENDA**

**PROPRIETATE PUBLICA**

- TERENURI PROPRIETATE PUBLICA DE INTERES LOCAL - strada Prunilor

**PROPRIETATE PRIVATA**

- TERENURI PROPRIETATE PRIVATAA PERSOANELOR FIZICE SAU JURIDICE
- TERENURI PROPRIETATE PRIVATAA PERSOANELOR FIZICE SAU JURIDICE CARE NU FAC SCOPUL ACESTUI P.U.Z.

**CIRCULATIA TERENURILOR**

- TERENURI CE SE INTENTIONEAZA A FI TRECUTE IN DOMENIUL PUBLIC
- TERENURI CE SE INTENTIONEAZA A FI TRECUTE IN DOMENIUL PUBLIC DIN VECHINATATEA LOTULUI STUDIAT

**Limita proprietate CF**

**Limita proprietate studiată prin P.U.Z.**

**Limita parcela propusa**

**Curbe de nivel**

**Cota nivel**

**Poarta**

**Stalp**

**Cutie electrica**

**Gaz**

**Canal**

Coordonator	Nume	Semnatura	Cerinta	Referat / Expertiza . Nr. / Data
-------------	------	-----------	---------	----------------------------------

<p><b>BA</b> POP Oliviu Marius srl</p> <p><small>Acest desen si informatiile cuprinse in el nu pot fi copiate, reproduse sau utilizate, partial sau in intregime decat cu acordul scris al Birou de Arhitectura POP Oliviu Marius SRL si nu pot fi folosite in alt scop decat pentru care au fost elaborate.</small></p>	<p><b>Birou de Arhitectura POP OLIVIU MARIUS S.R.L.</b> C.U.I. 35124257, J20/912/2015</p>		<p>Denumire proiect <b>PARCELARE TEREN SI CONSTRUIRE DE LOCUINTE, RACORDURI SI BRANSAMENTE UTILITATI MUN. DEVA, STR. PRUNILOR, NR. FN, JUD. HD.</b></p>		Nr. proiect 303/2020
	<p>Specificatie</p> <p>Sef proiect</p> <p>Proiectat</p> <p>Proiectat</p>	<p>Nume</p> <p>arh. Pop Oliviu</p> <p>arh. Pop Oliviu</p> <p>arh. Cindea Petru</p>	<p>Semnatura</p>	<p>Scara</p> <p>1:500</p> <p>Data</p> <p>10.2020</p>	<p>Beneficiar</p> <p>SAVU - BRUMAR Toma-Ioan, SAVU - BRUMAR Lucretia-Rozalia SAVU - BRUMAR Daniela-Olivia, CALIN Paraschiva BUDAU Anton - Daniel si BUDAU Claudia - Georgiana</p>