
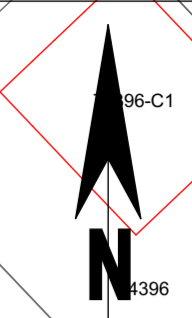


P.U.D.

LOCUINTA FAMILIALA
str. Sadoveanu, nr. 20, mun. Deva, jud. Hunedoara, CF 71204
U-01 OBIECTIVE DE UTILITATE PUBLICA

INVENTAR DE COORDONATE		
Pct.	Nord(X)	Est(Y)
1	486644.897	338266.227
2	486626.181	338241.934
3	486621.512	338235.846
4	486616.849	338229.753
5	486607.517	338217.573
6	486596.645	338203.622
7	486585.783	338189.671
8	486568.589	338167.303
9	486559.384	338175.519
10	486596.103	338223.085
11	486635.611	338274.264
12	486636.036	338274.814
S=1541mp		

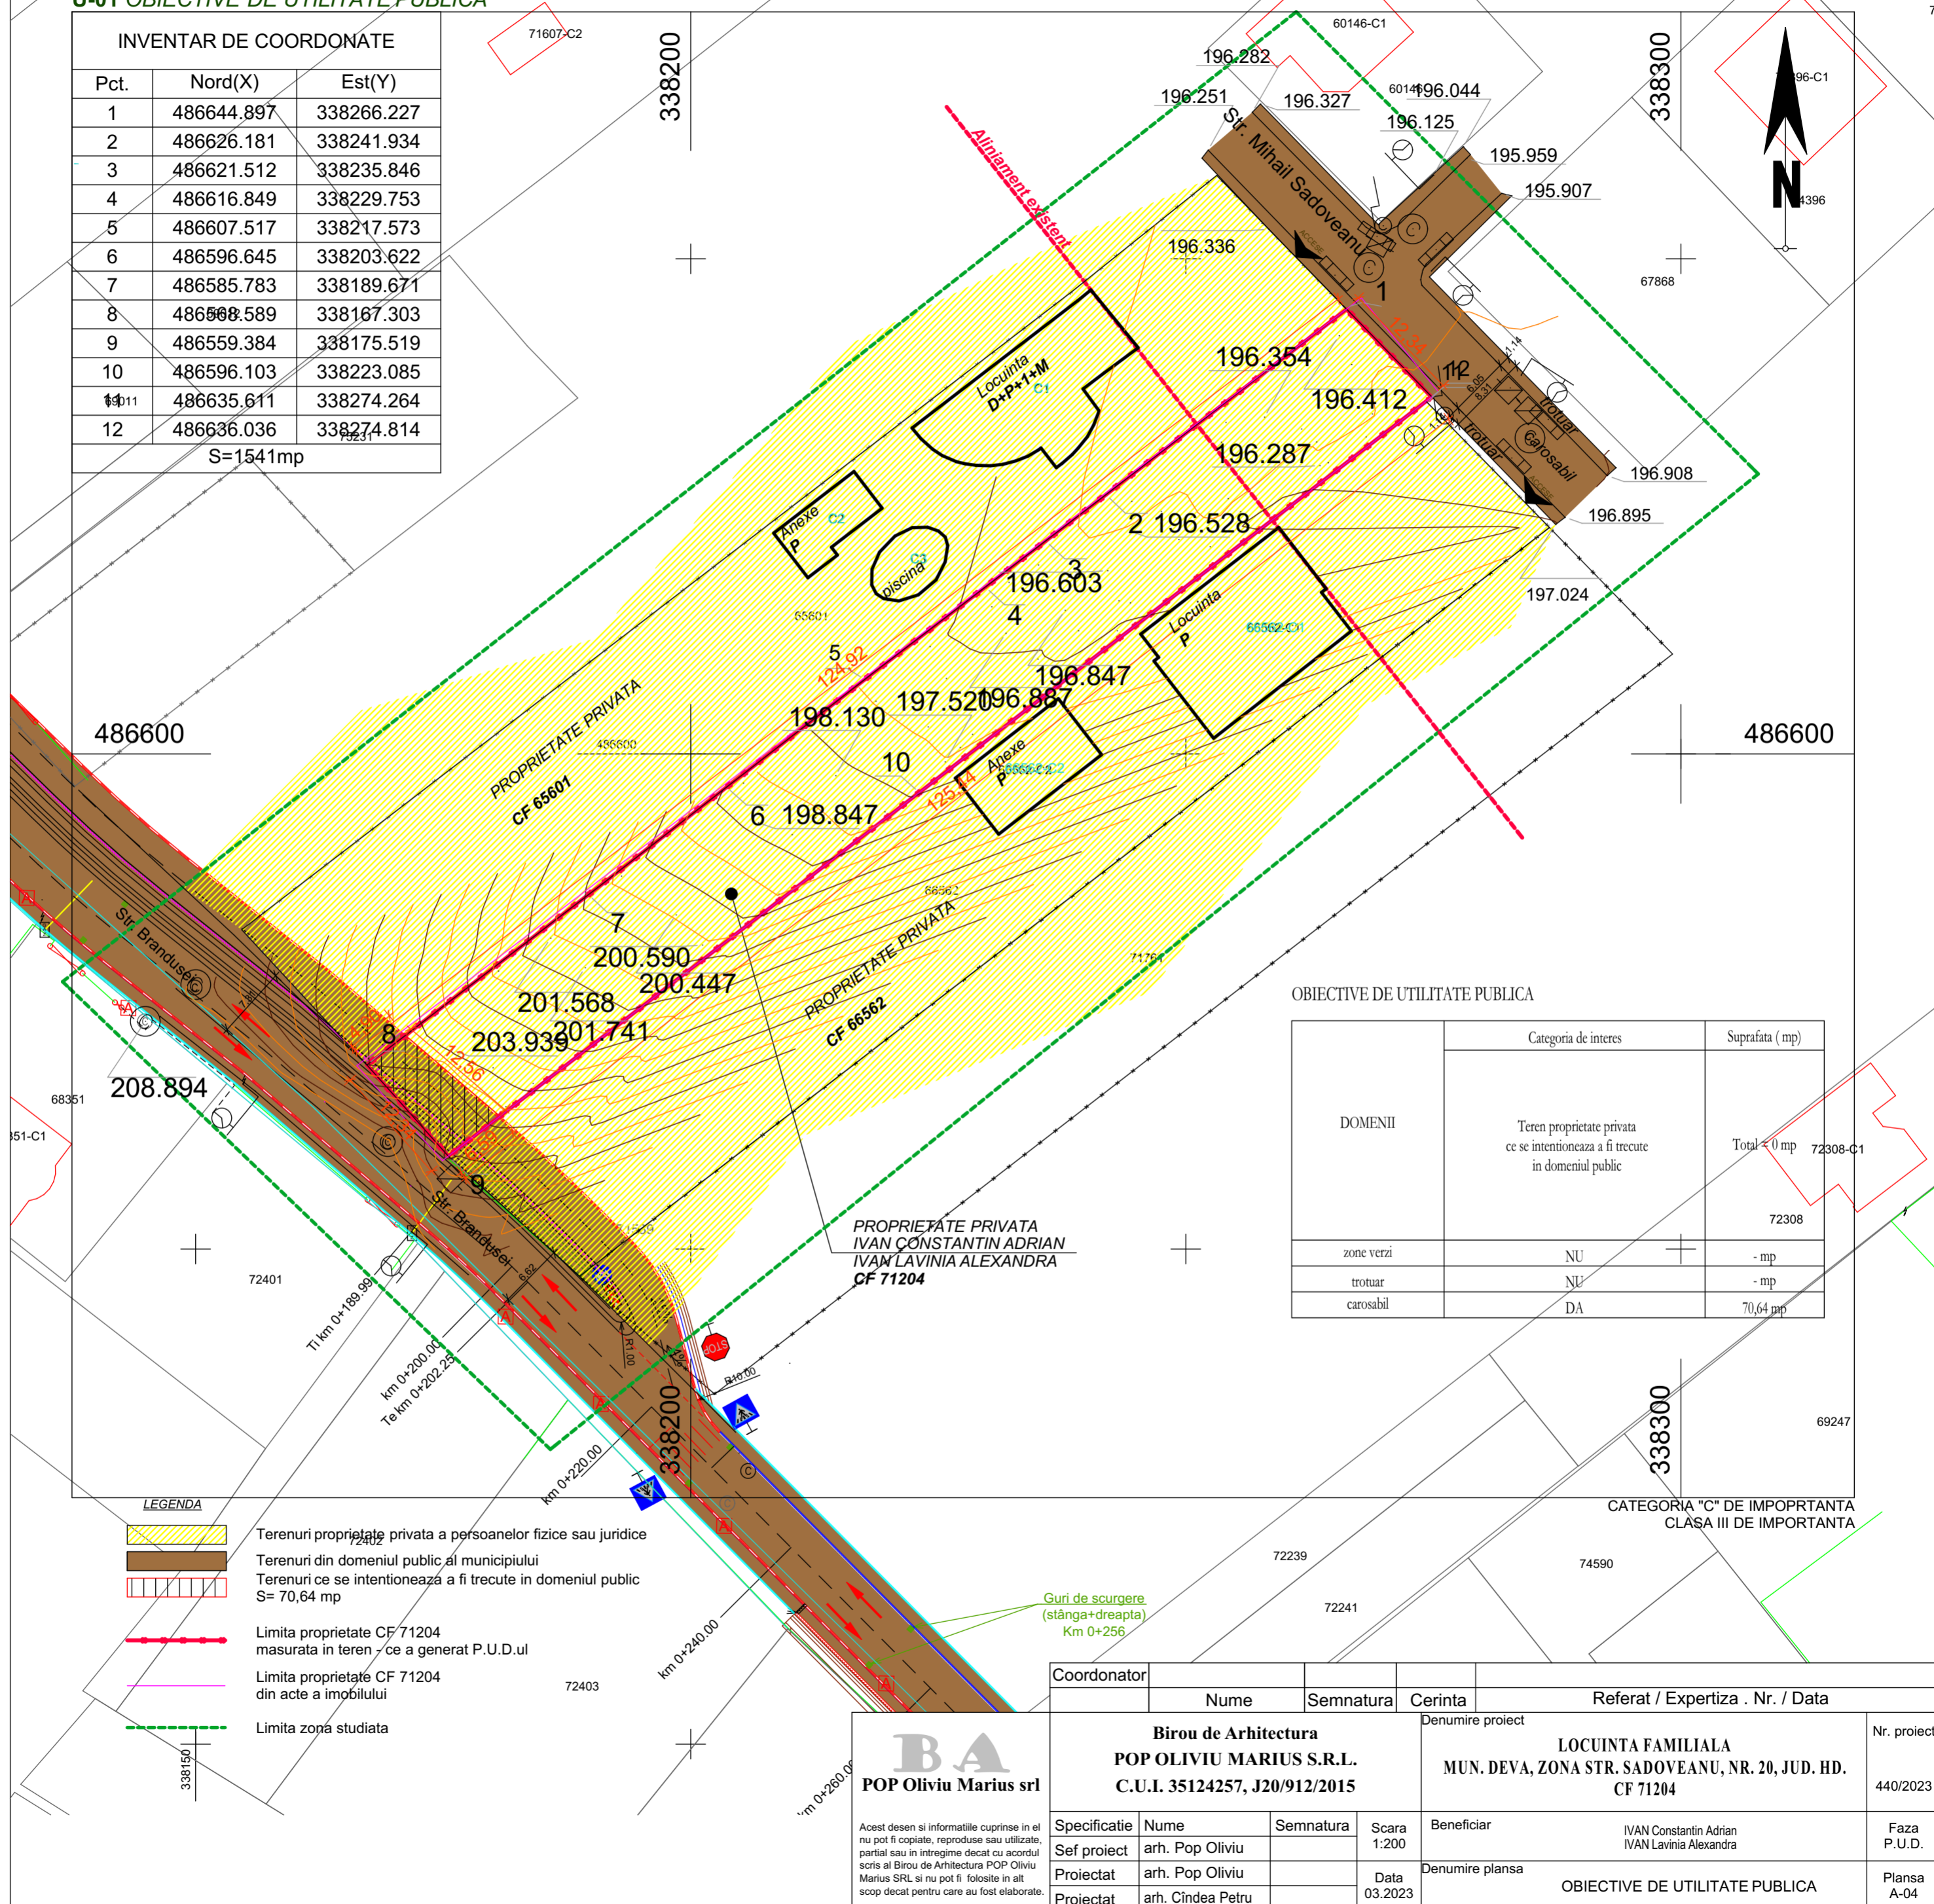

OBIECTIVE DE UTILITATE PUBLICA

DOMENII	Categoria de interes	Suprafata (mp)
	Teren proprietate privata ce se intentioneaza a fi trecute in domeniul public	
zone verzi	NU	- mp
trotuar	NU	- mp
carosabil	DA	70,64 mp

LEGENDA

- Terenuri proprietate privata a persoanelor fizice sau juridice
- Terenuri din domeniul public al municipiului
- Terenuri ce se intentioneaza a fi trecute in domeniul public S= 70,64 mp
- Limita proprietate CF 71204 masurata in teren - ce a generat P.U.D.ul
- Limita proprietate CF 71204 din acte a imobilului
- Limita zona studiata



Acest desen si informatiile cuprinse in el nu pot fi copiate, reproduse sau utilizate, partial sau in intregime decat cu acordul scris al Birou de Arhitectura POP Oliviu Marius SRL si nu pot fi folosite in alt scop decat pentru care au fost elaborate.

Coordonator	Nume	Semnatura	Cerinta	Referat / Expertiza . Nr. / Data
	Biru de Arhitectura POP OLIVIU MARIUS S.R.L. C.U.I. 35124257, J20/912/2015			Denumire proiect LOCUINTA FAMILIALA MUN. DEVA, ZONA STR. SADOVEANU, NR. 20, JUD. HD. CF 71204
Specificatie	Nume	Semnatura	Scara	Nr. proiect
Sef proiect	arh. Pop Oliviu		1:200	440/2023
Proiectat	arh. Pop Oliviu		Data	Faza P.U.D.
Proiectat	arh. Cindea Petru		03.2023	Planșa A-04
Beneficiar				Denumire planșa
IVAN Constantin Adrian IVAN Lavinia Alexandra				OBIECTIVE DE UTILITATE PUBLICA