


Plan de situatie

Scara 1:200

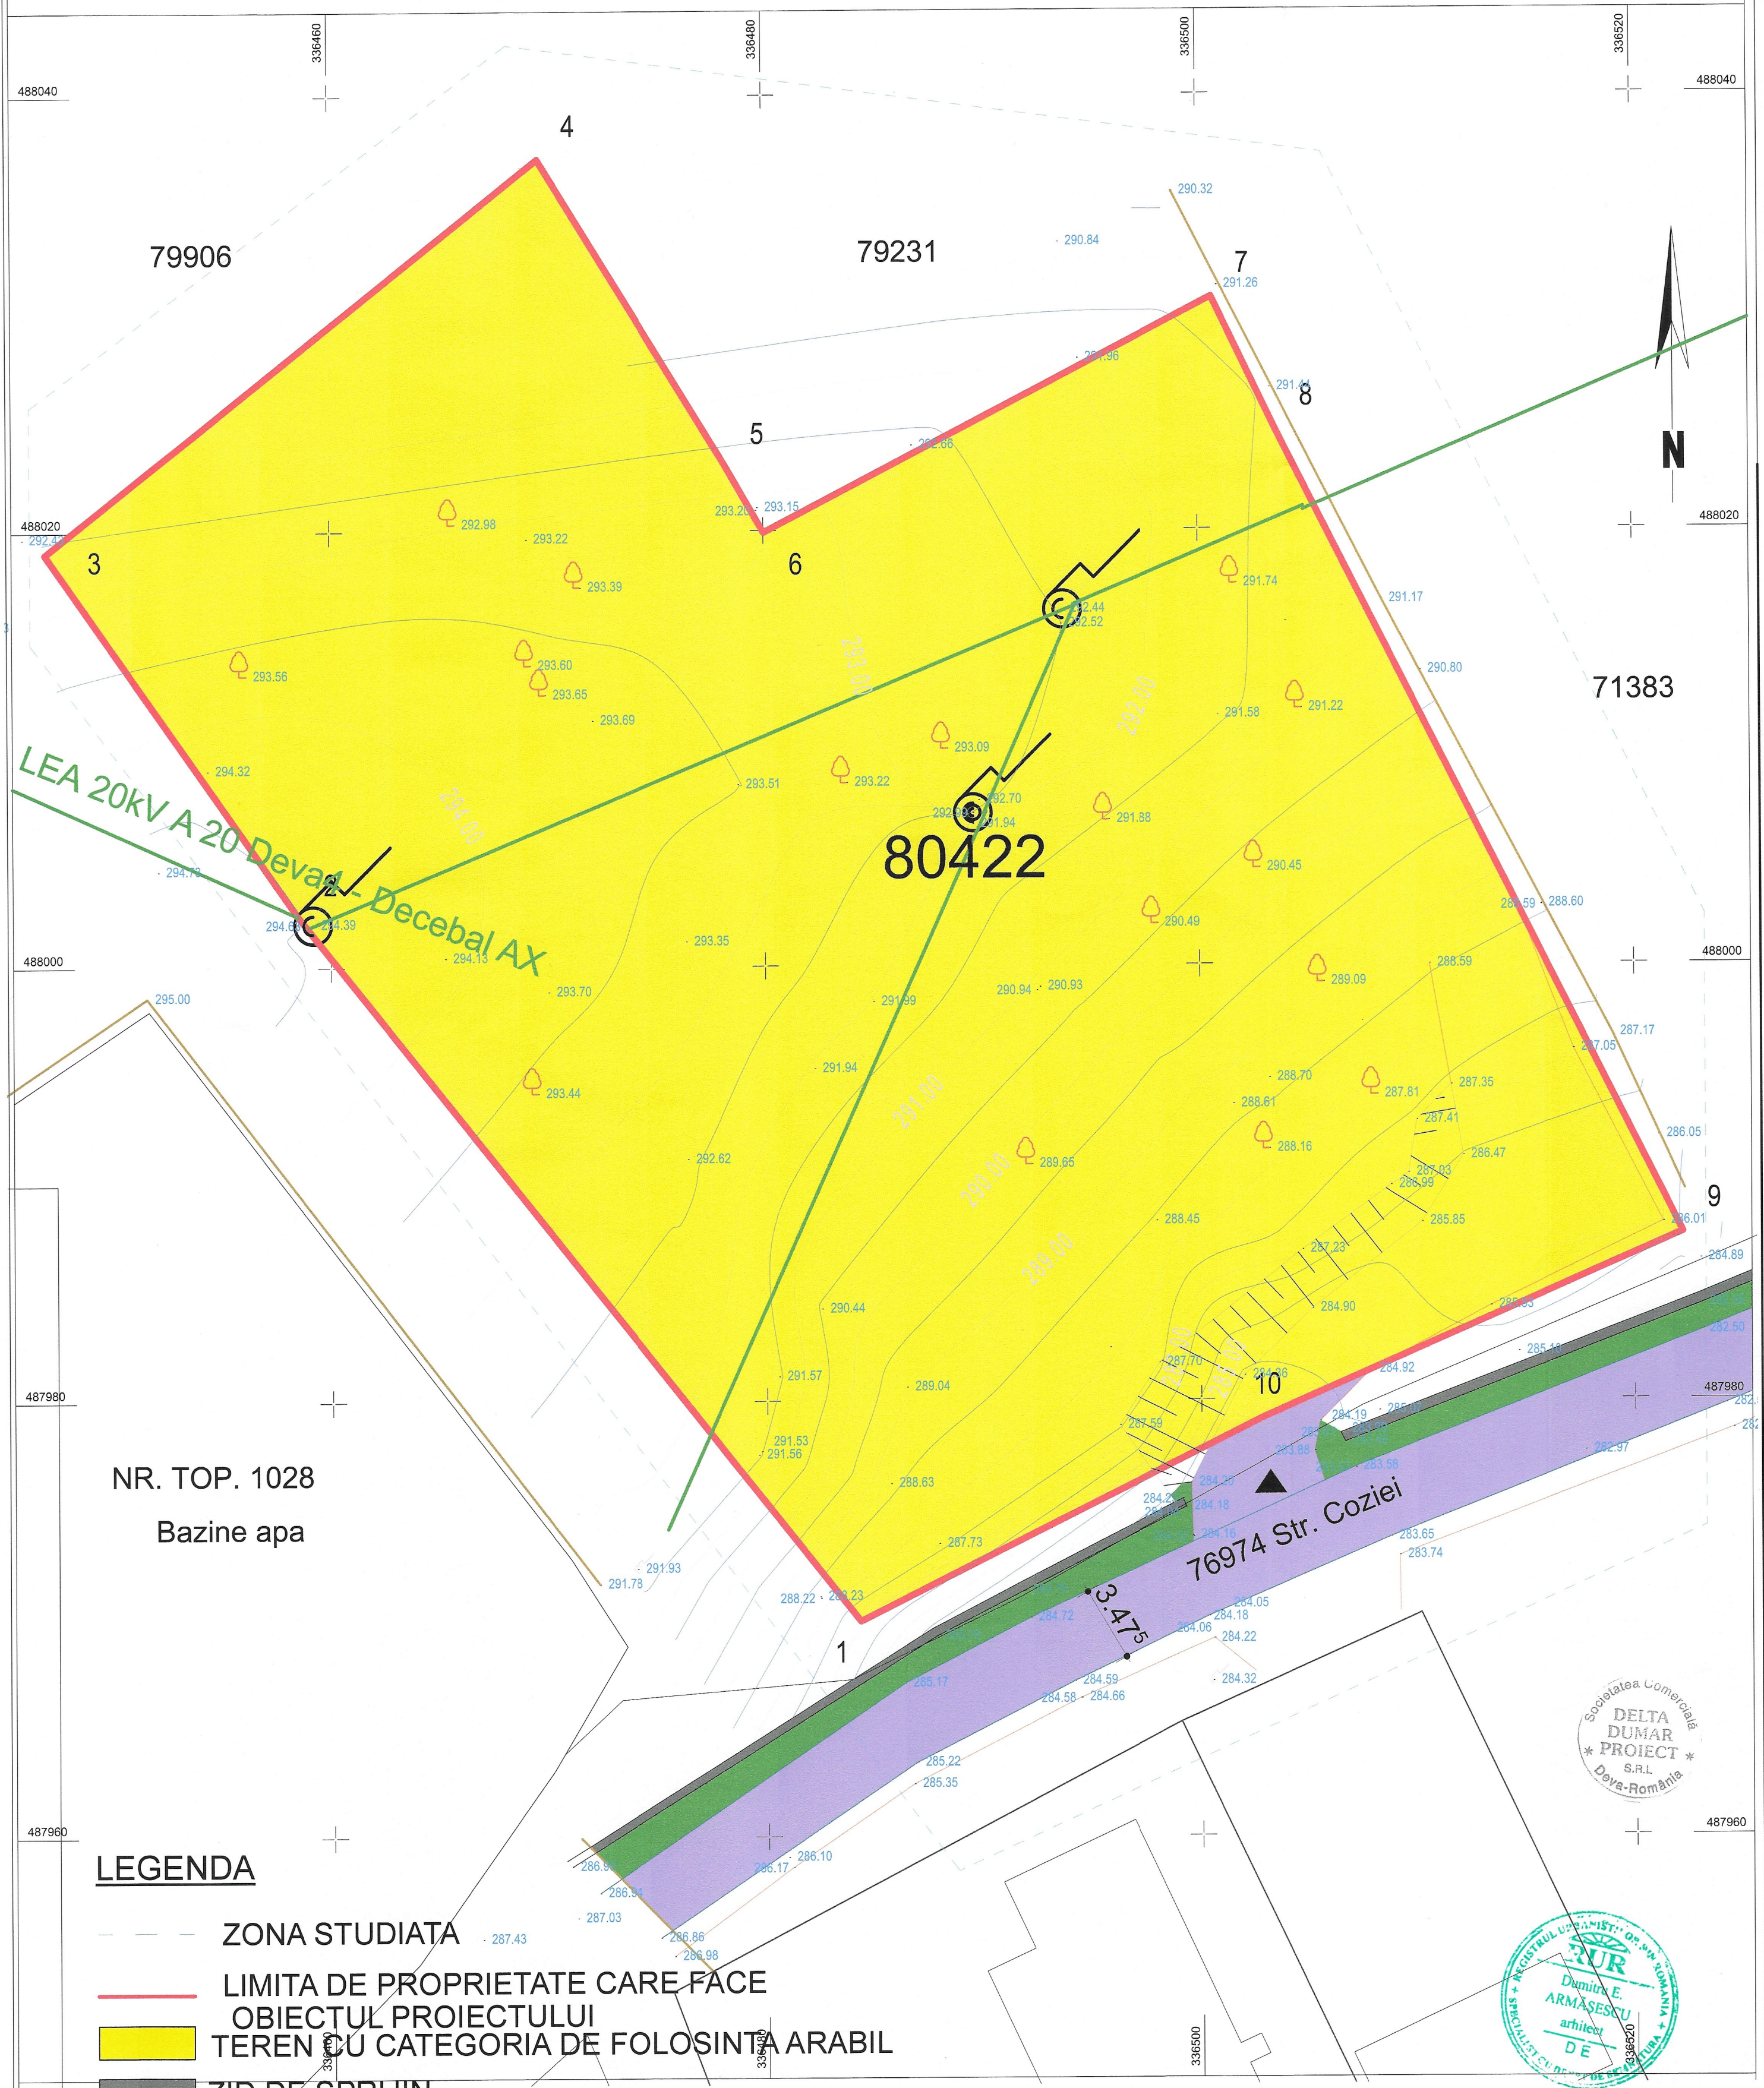

LEGENDA

- ZONA STUDIATA
- LIMITA DE PROPRIETATE CARE FACE OBIECTUL PROIECTULUI
- TEREN CU CATEGORIA DE FOLOSINTA ARABIL
- ZID DE SPRIJIN
- CAI DE COMUNICATIE RUTIERA
- ZONE VERZI
- ACCES

SC DELTA DUMAR PROIECT SRL				BENEFICIAR		PROIECT nr.
				SC EUROGRUP BOGDAN SRL		592/2024
SPECIALITATE	NUME	SEMNTURA	SCARA	TITLU PROIECT	FAZA	
COORDONATOR RUR	arh ARMASESCU DUMITRU		1:200	LOCUINTA UNIFAMILIALA	P.U.D.	
PROIECTAT	arh ARMASESCU DUMITRU		DATA	TITLU PLANSA	NR PLANSA	
DESENAT	ING. VLAZAN ADRIAN		2025	SITUATIA EXISTENTA	2	