


Plan de situatie

Scara 1:200

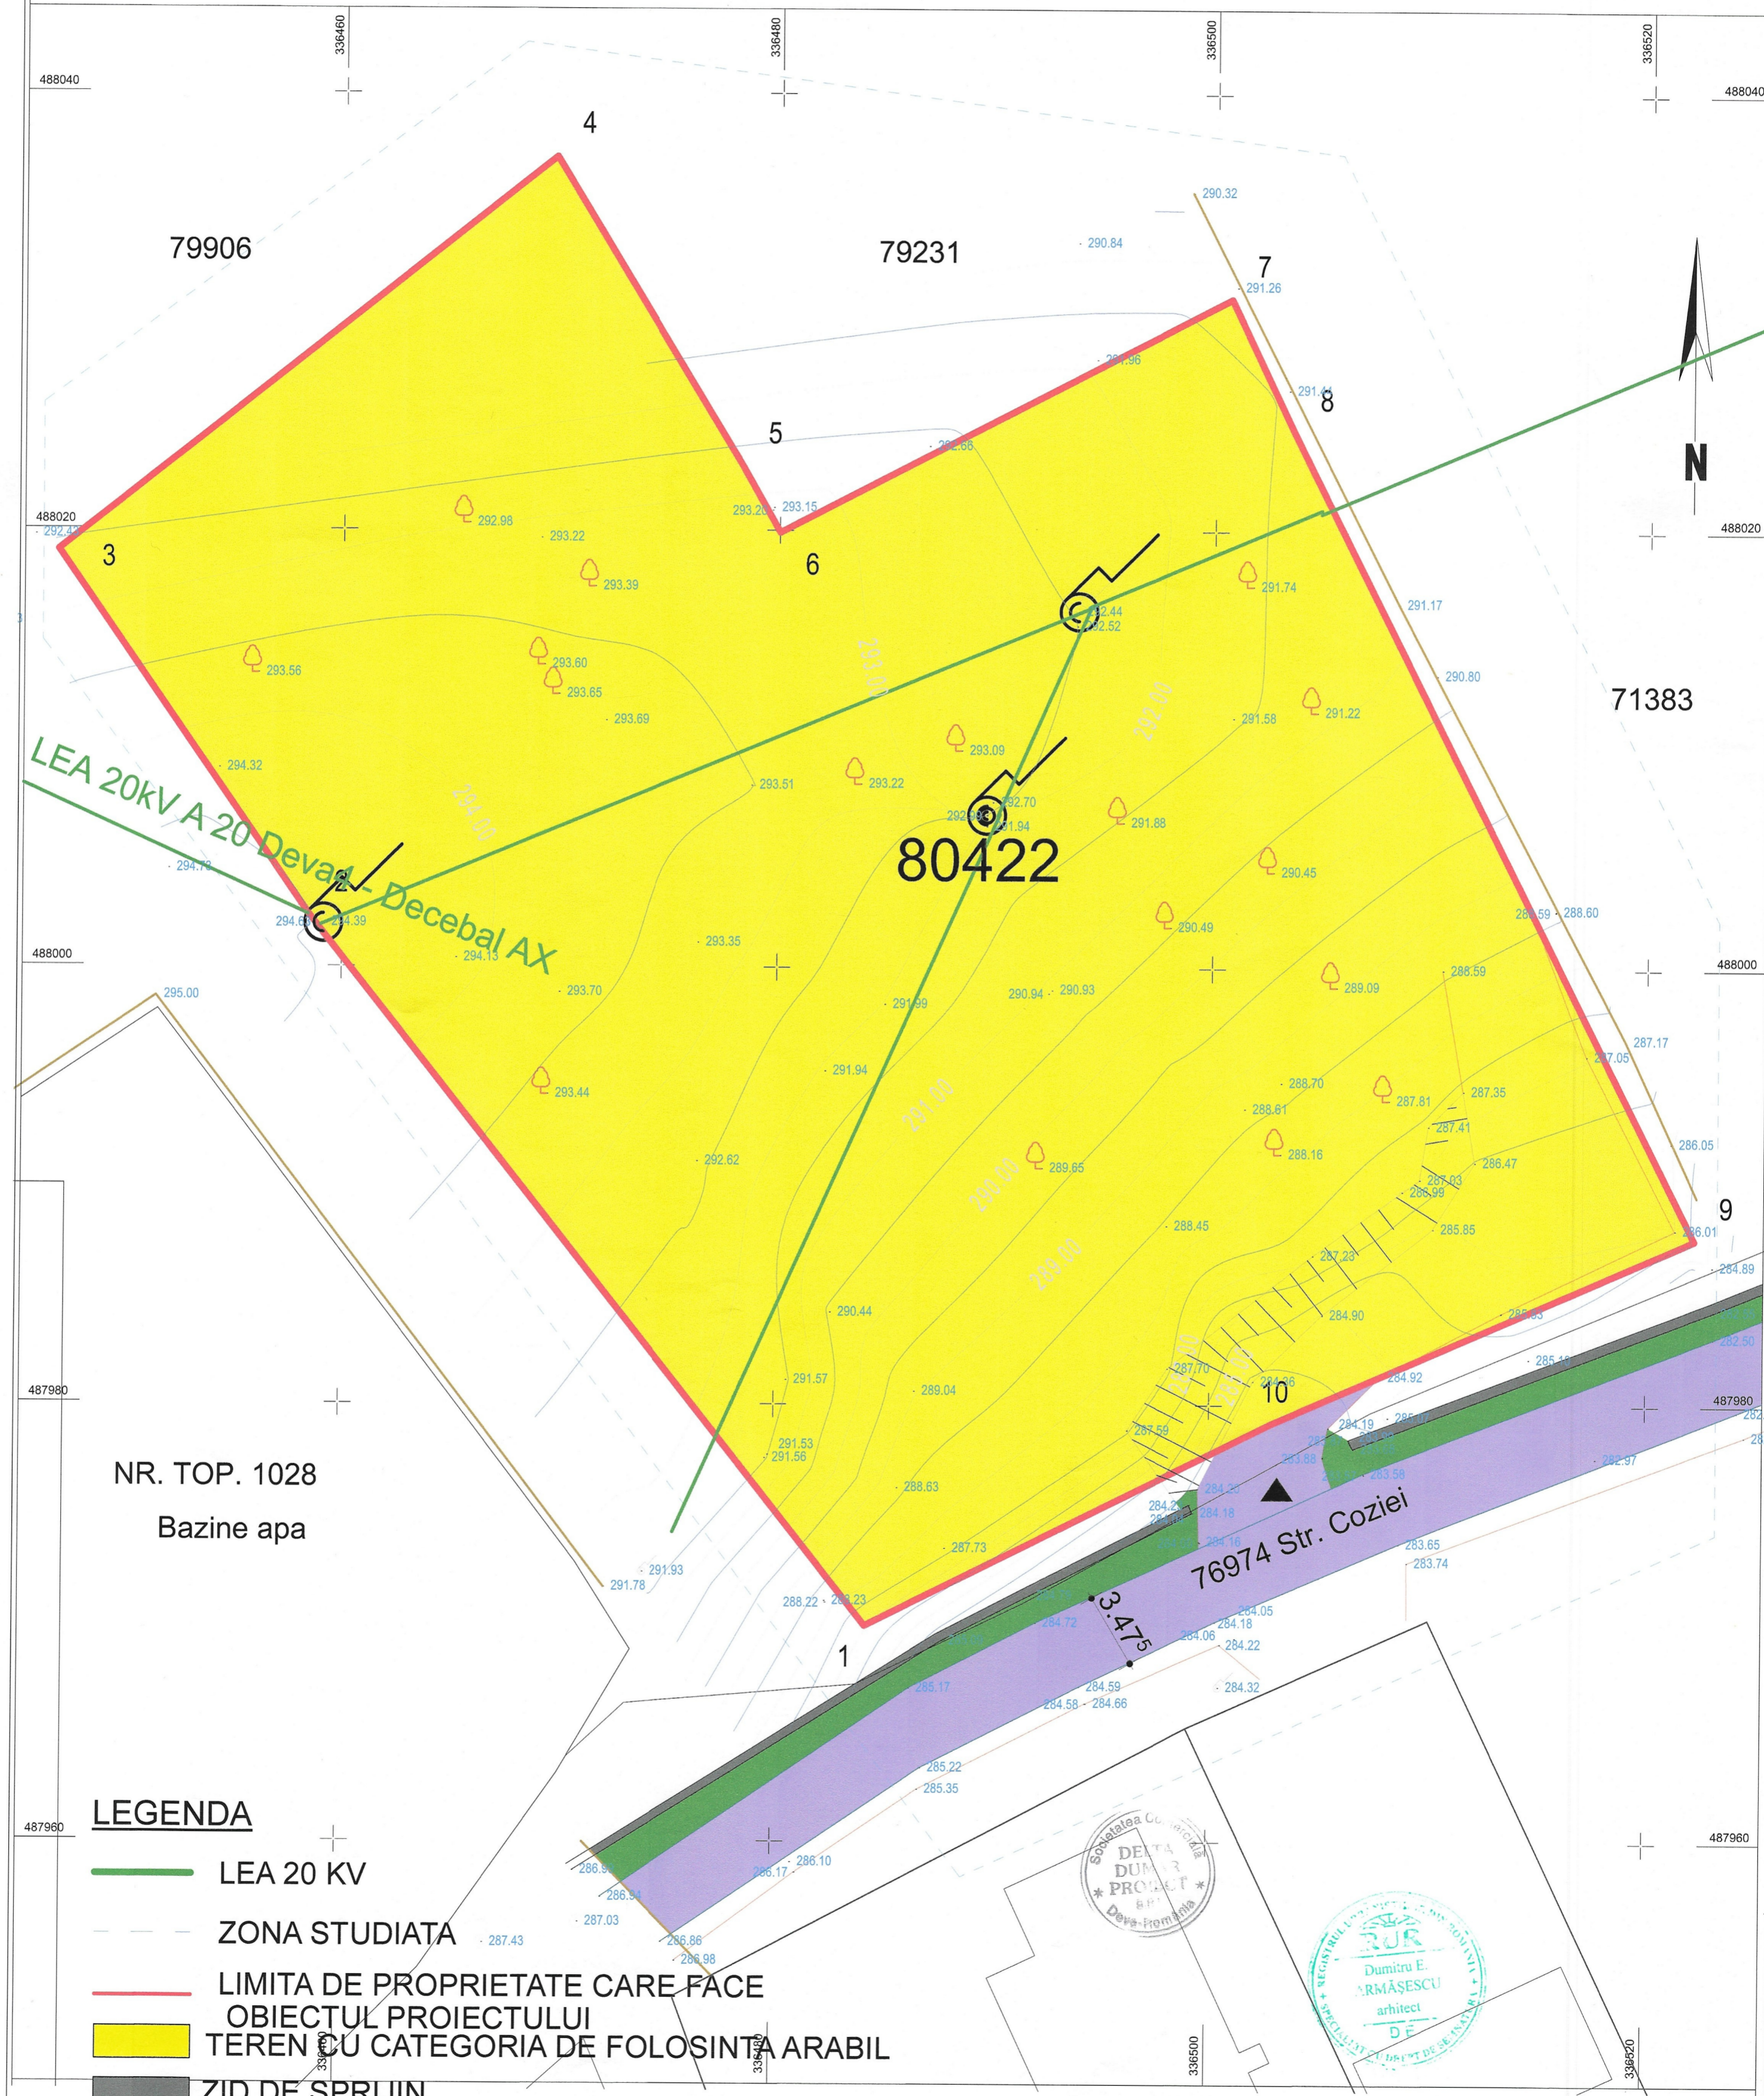

NR. TOP. 1028
Bazine apa

LEGENDA

- LEA 20 KV
- ZONA STUDIATA
- LIMITA DE PROPRIETATE CARE FACE OBIECTUL PROIECTULUI
- TEREN CU CATEGORIA DE FOLOSINTA ARABIL
- ZID DE SPRIJIN
- CAI DE COMUNICATIE RUTIERA
- ZONE VERZI
- ▲ ACCES



SC DELTA DUMAR PROIECT SRL				BENEFICIAR	
SPECIALITATE	NUME	SEMNTATURA	SCARA	SC EUROGRUP BOGDAN SRL	
COORDONATOR RUR	arh ARMĂȘESCU DUMITRU		1:200	TITLU PROIECT	592/2024
PROIECTAT	arh ARMĂȘESCU DUMITRU		DATA	LOCUINTA UNIFAMILIALA	FAZA
DESENAT	ING. VLĂZAN ADRIAN		2025	TITLU PLANSA	P.U.D.
				SITUATIA EXISTENTA	NR PLANSA
					2