

LEGENDĂ:

I. LIMITE:


- Limita de proprietate
- Zona studiata

II. ZONIFICARE FUNCȚIONALĂ:

- Construcții existente
- Zone verzi

III. CAI DE COMUNICAȚIE:

- Alei pietonale și carosabile în interiorul parcelei
- Cai de comunicație rutiera

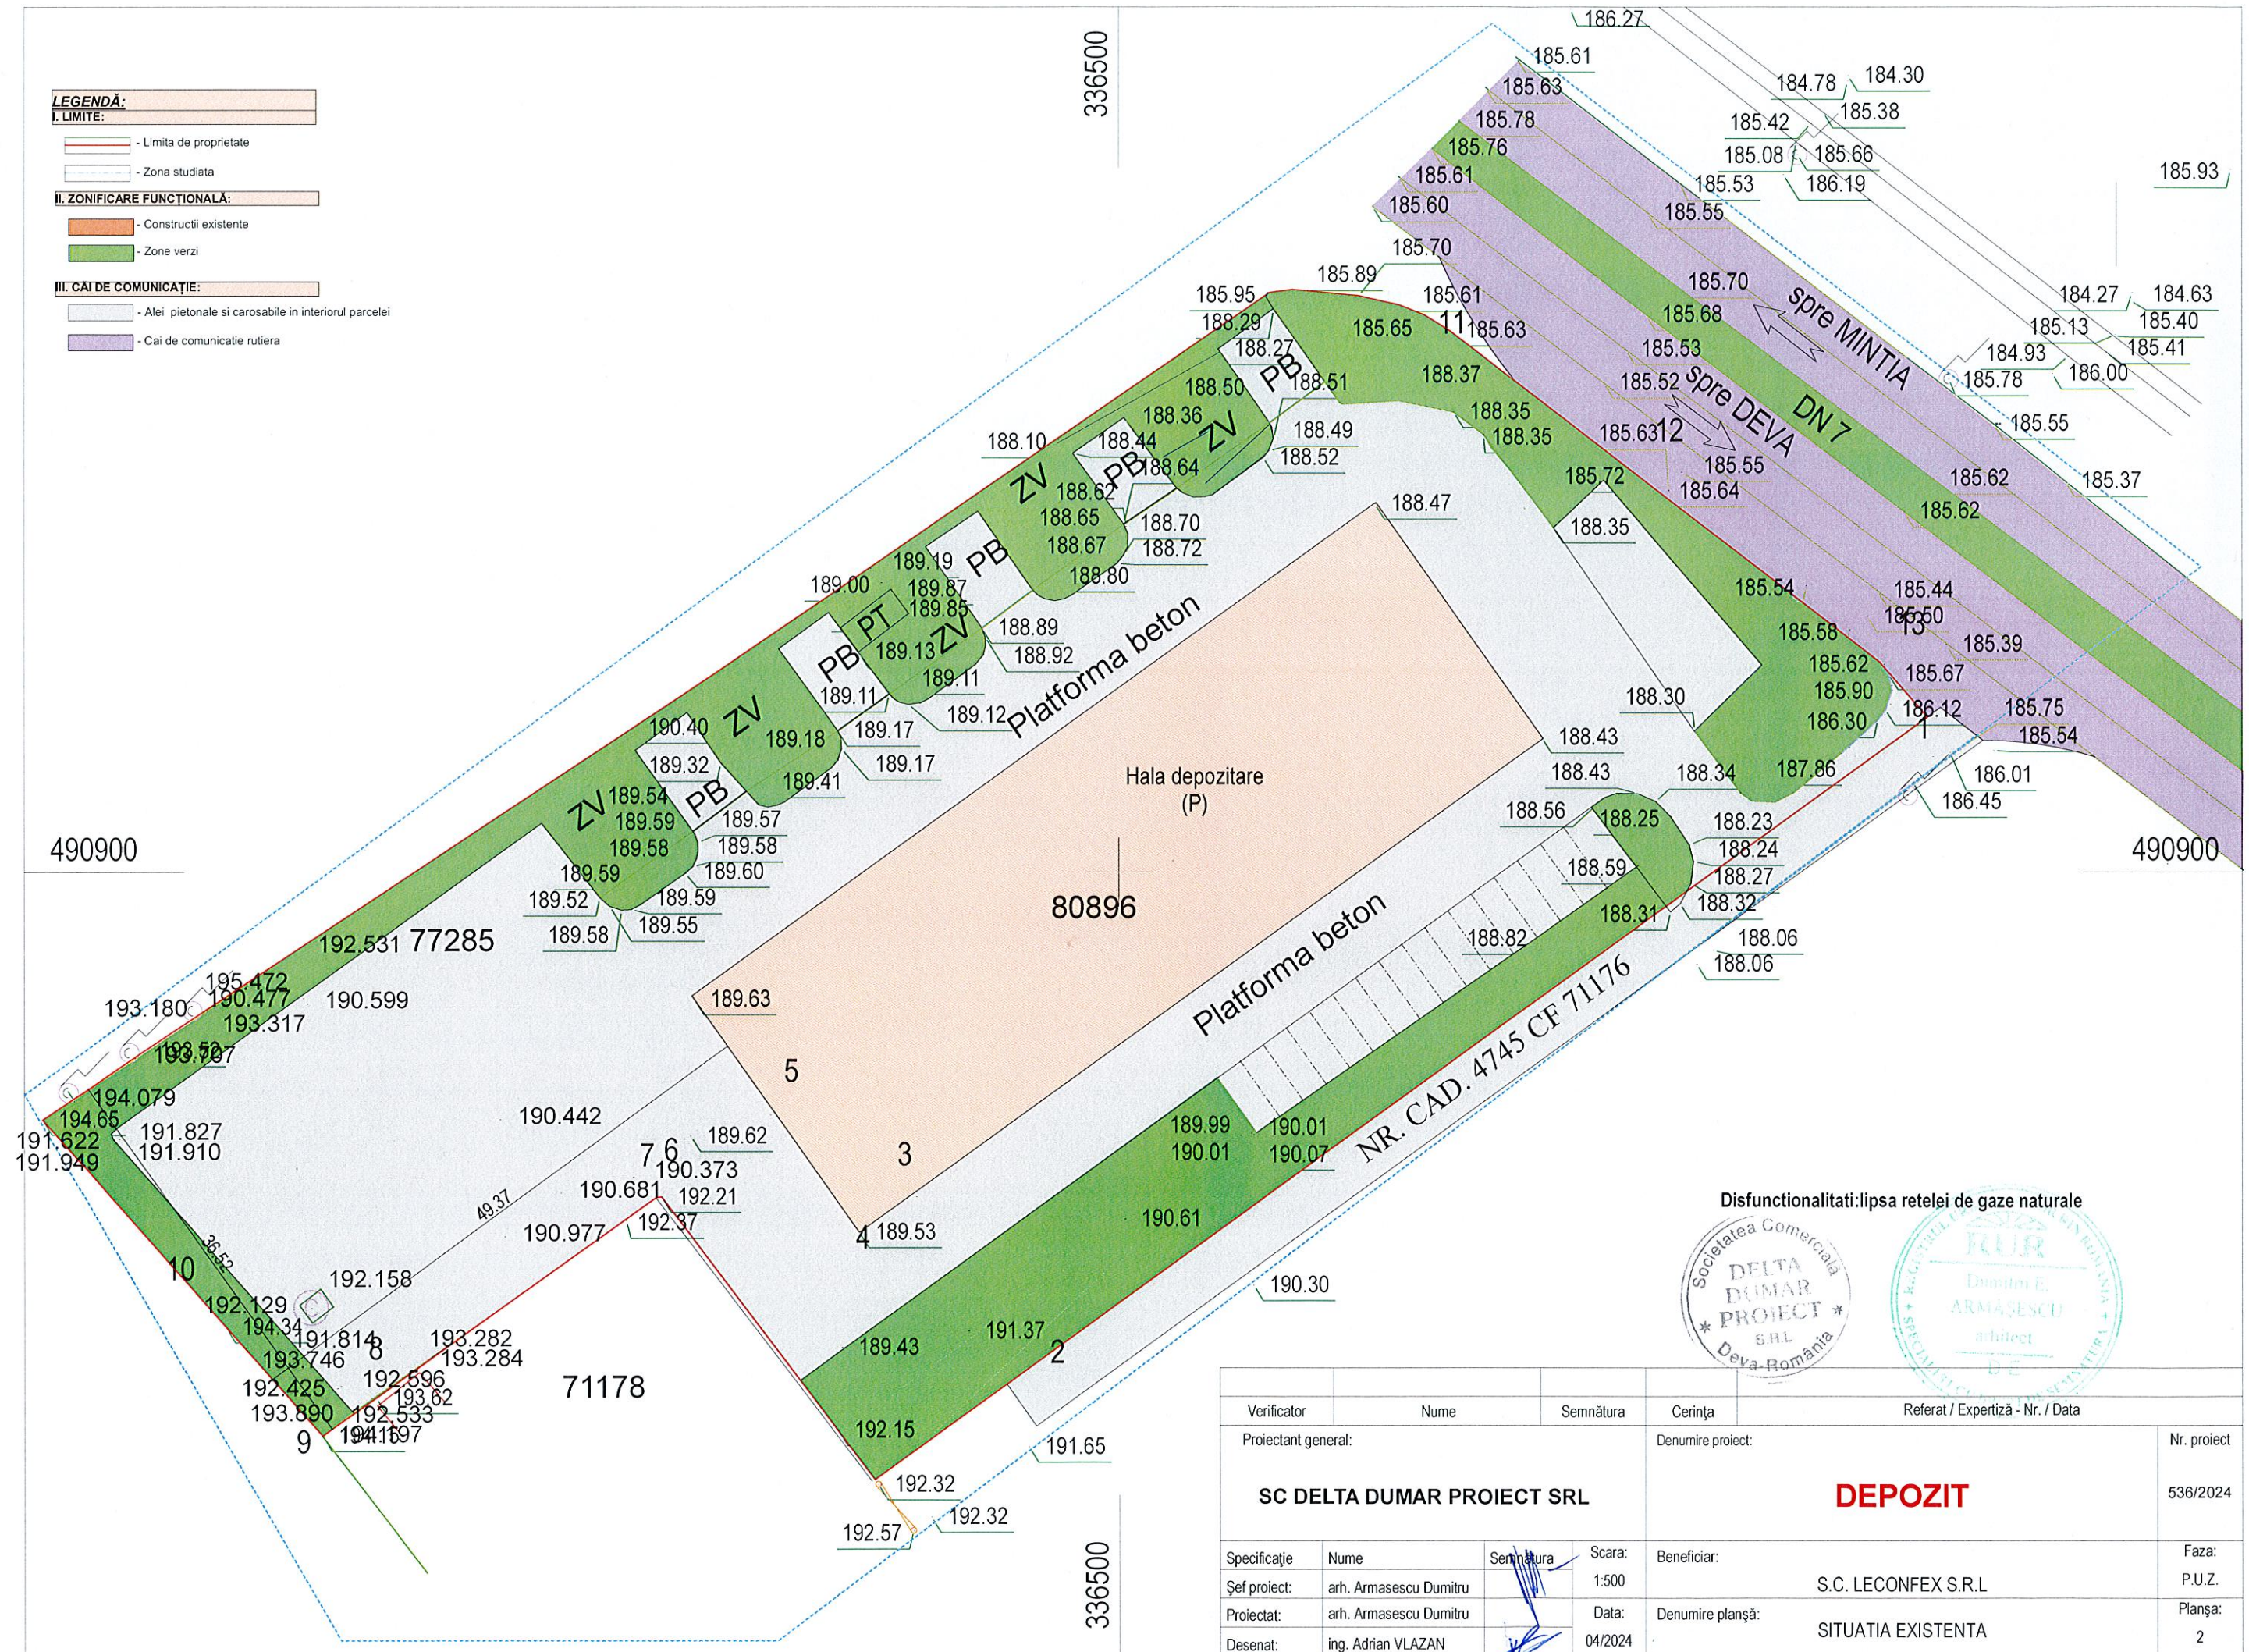

Disfuncționalități: lipsa rețelei de gaze naturale



Verificator	Nume	Semnătura	Cerința	Referat / Expertiză - Nr. / Data	
Proiectant general:			Denumire proiect:	Nr. proiect	
SC DELTA DUMAR PROIECT SRL			DEPOZIT	536/2024	
Specificație	Nume	Semnătura	Scara:	Beneficiar:	Faza:
Șef proiect:	arh. Armasescu Dumitru		1:500	S.C. LECONFEX S.R.L.	P.U.Z.
Proiectat:	arh. Armasescu Dumitru		Data:	Denumire planșă:	Planșa:
Desenat:	ing. Adrian VLAZAN		04/2024	SITUATIA EXISTENTA	2