


Judetul **HUNEDOARA**
 Teritoriul administrativ **DEVA**
 Cod SIRUTA : **87424**
 Adresa imobilului
 Municipiul **Deva**, strada **Mihai Eminescu**
 Nr. cadastral al bunului imobil : **79233**;


Proprietar:
Dronca Robert Adrian
 Adresa:
 municipiul **Deva**, aleea **Armatei**, nr. **5**, bl. **2**, sc. **1**, et. **13**, ap. **14**
 Judetul **Hunedoara**;

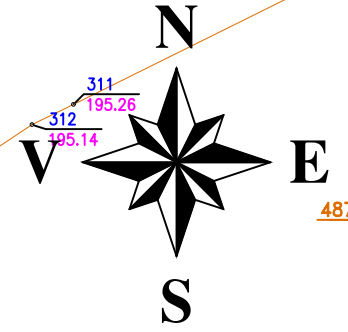

Numar cadastral: 79233

Nr. Pct.	X [m]	Y [m]
1000	487273.288	337665.232
1001	487266.500	337667.313
1002	487269.429	337676.874
1003	487276.219	337674.794

Suprafata masurata: 71,00 mp.

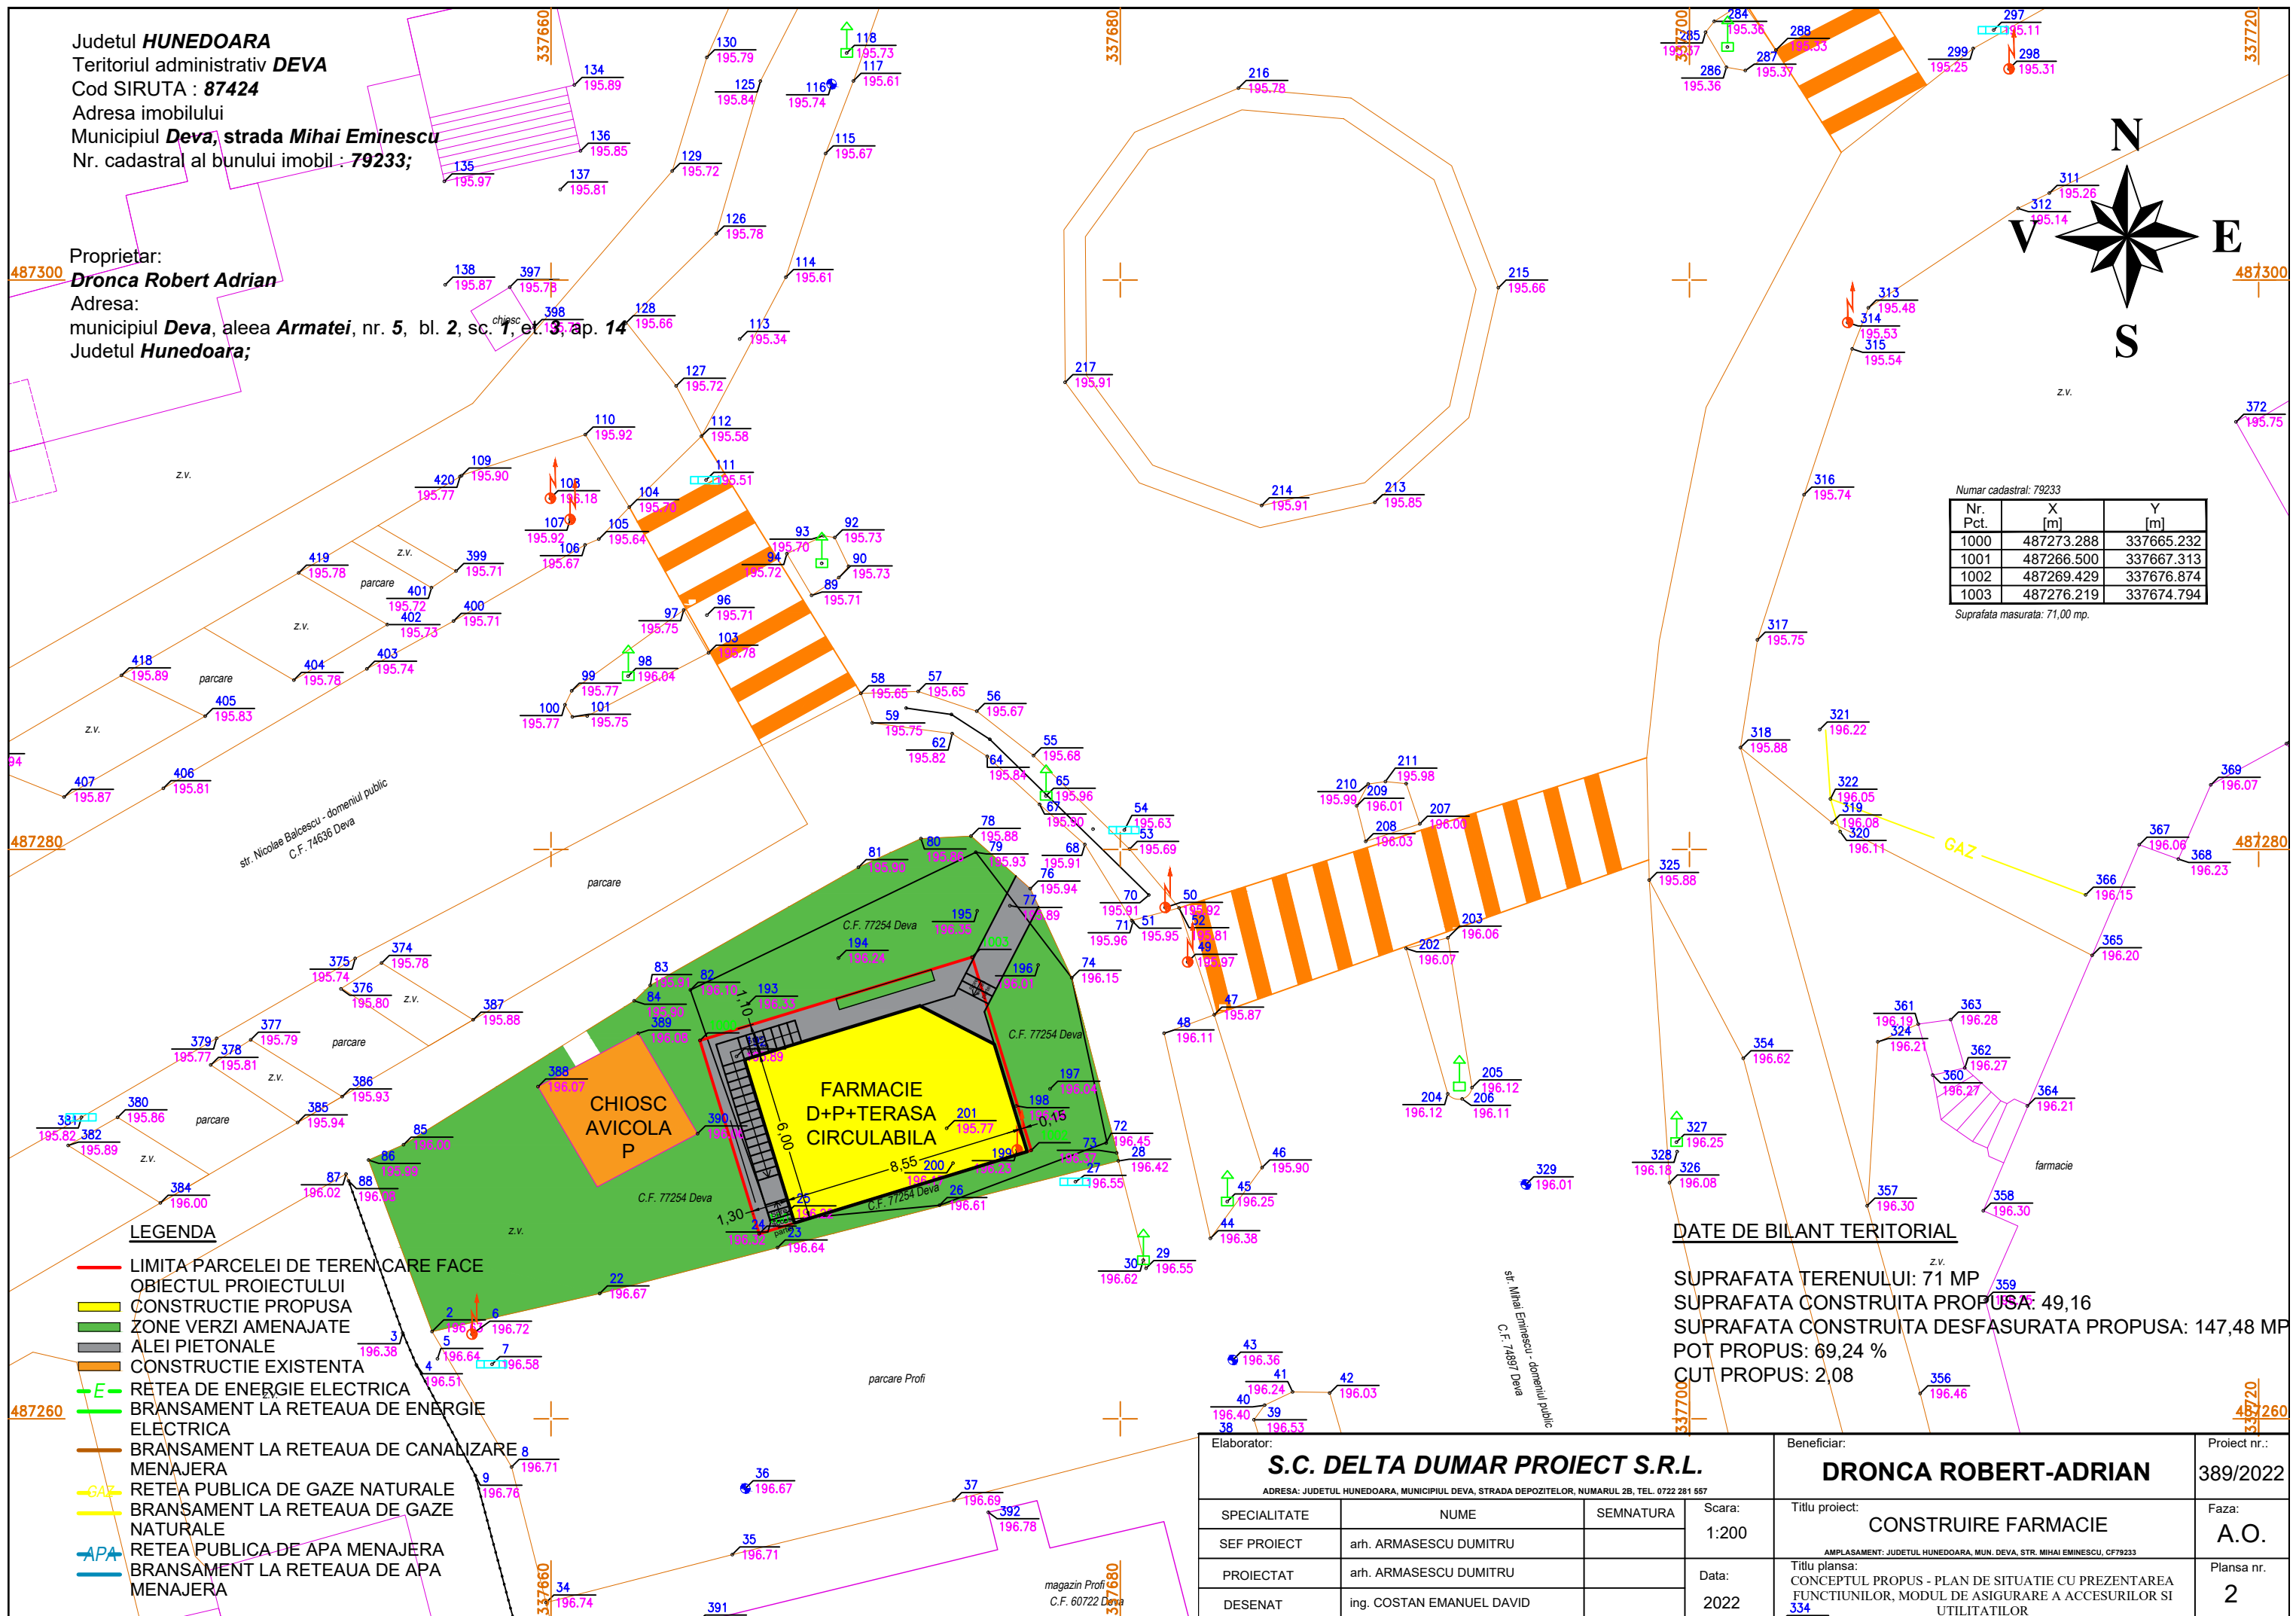

LEGENDA

- LIMITA PARCELEI DE TEREN CARE FACE OBIECTUL PROIECTULUI
- CONSTRUCTIE PROPUASA
- ZONE VERZI AMENAJATE
- ALEI PIETONALE
- CONSTRUCTIE EXISTENTA
- E— REȚEA DE ENERGIE ELECTRICA BRANSAMENT LA REȚEAUA DE ENERGIE ELECTRICA
- G— BRANSAMENT LA REȚEAUA DE CANALIZARE MENAJERA
- GAZ— REȚEA PUBLICA DE GAZE NATURALE BRANSAMENT LA REȚEAUA DE GAZE NATURALE
- APA— REȚEA PUBLICA DE APA MENAJERA BRANSAMENT LA REȚEAUA DE APA MENAJERA

DATE DE BILANT TERITORIAL

SUPRAFATA TERENULUI: 71 MP
 SUPRAFATA CONSTRUITA PROPUSA: 49,16
 SUPRAFATA CONSTRUITA DESFASURATA PROPUSA: 147,48 MP
 POT PROPUS: 69,24 %
 CUT PROPUS: 2,08

Elaborator: S.C. DELTA DUMAR PROIECT S.R.L. ADRESA: JUDEȚUL HUNEDOARA, MUNICIPIUL DEVA, STRADA DEPOZITELOR, NUMARUL 2B, TEL. 0722 281 557			Beneficiar: DRONCA ROBERT-ADRIAN		Proiect nr.: 389/2022
SPECIALITATE	NUME	SEMNATURA	Scara: 1:200	Titlu proiect: CONSTRUIRE FARMACIE	
SEF PROIECT	arh. ARMASESCU DUMITRU			Faza: A.O.	
PROIECTAT	arh. ARMASESCU DUMITRU		Data: 2022	Titlu plansa: CONCEPTUL PROPUS - PLAN DE SITUATIE CU PREZENTAREA FUNCTIUNILOR, MODUL DE ASIGURARE A ACCESURILOR SI UTILITATILOR	
DESENAT	ing. COSTAN EMANUEL DAVID			Plansa nr. 2	