


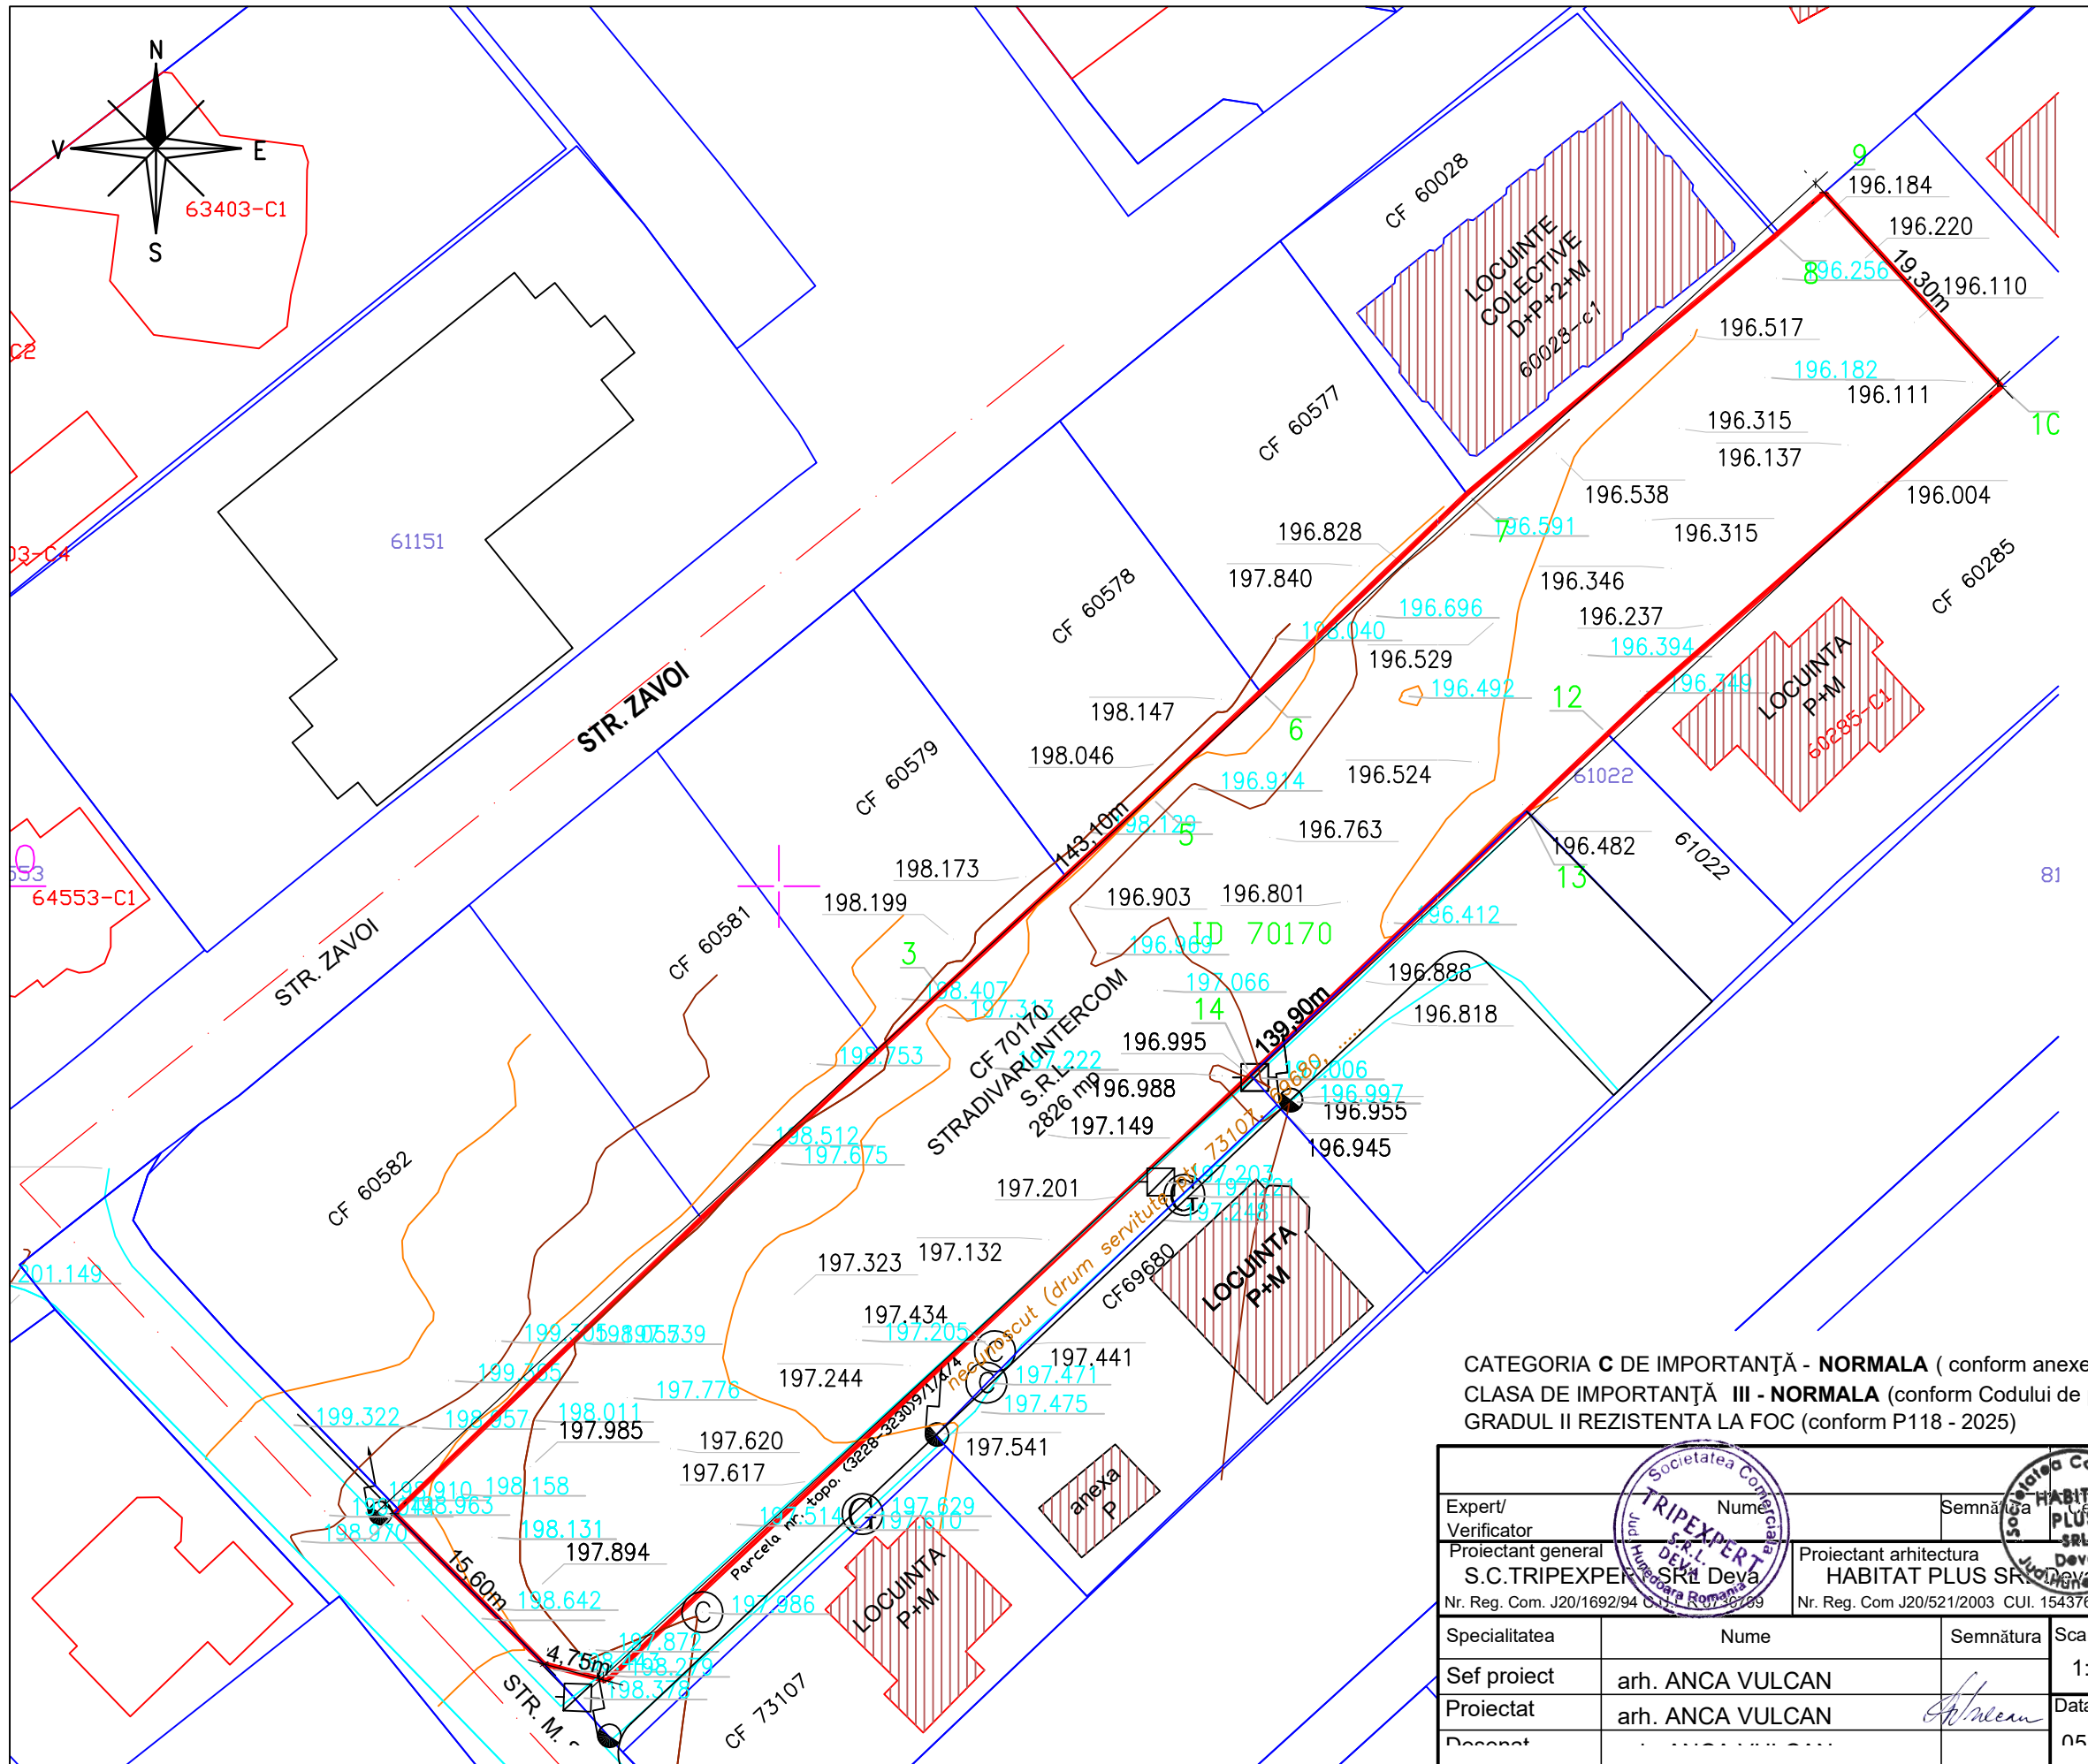

ID 70170		
INVENTAR DE COORDONATE		
Pct.	Nord(X)	Est(Y)
1	486775.586	338194.305
2	486787.922	338207.333
3	486792.321	338211.979
4	486800.746	338221.058
5	486806.556	338227.319
6	486814.295	338235.392
7	486828.865	338250.589
8	486847.839	338273.255
9	486851.010	338276.860
10	486836.759	338289.884
11	486813.833	338263.694
12	486811.213	338260.940
13	486805.551	338255.001
14	486786.146	338234.654
15	486762.637	338209.749
16	486741.601	338187.357
17	486742.832	338182.749
18	486753.888	338171.739
Σ=7876mm		

LEGENDA

- LIMITA CF 70170
- ALTE LIMITE DE PROPRIETATE
- CLADIRI EXISTENTE
- CAROSABIL EXISTENT



CATEGORIA C DE IMPORTANȚĂ - **NORMALA** (conform anexei 2 la Legea 50/ 1991)
CLASA DE IMPORTANȚĂ **III - NORMALA** (conform Codului de proiectare seismică P100/1 - 2013)
GRADUL II REZISTENTA LA FOC (conform P118 - 2025)

Expert/ Verificator		Semnatura		Referat/Expertiza nr. / data	
Proiectant general S.C.TRIPEXPER S.R.L. Deva		Proiectant arhitectura HABITAT PLUS S.R.L. Deva		Beneficiar STRADIVARI INTERCOM S.R.L. CUI 9000500 , J20/1089/1996	Pr nr. 427
Specialitatea		Nume		Semnatura	
Sef proiect		arh. ANCA VULCAN		Scara 1:500	
Proiectat		arh. ANCA VULCAN		Data 05.2025	
Desenat				RIDICARE TOPOGRAFICA	
				informare si aviz de oportunitat Pl. nr. 2	