

INVENTAR DE COORDONATE 66887		
Sistem de proiectie: stereografic 1970		
Pct.	E(m)	N(m)
1	337606.641	486302.454
2	337571.649	486268.354
3	337519.060	486314.770
4	337526.050	486320.660
5	337556.089	486346.626
Suprafata totala masurata=3329mp		
Suprafata din act=3329mp		

INVENTAR DE COORDONATE 66888		
Sistem de proiectie: stereografic 1970		
Pct.	E(m)	N(m)
2	337571.649	486268.354
6	337610.234	486305.955
7	337652.197	486269.287
8	337620.030	486238.200
9	337613.118	486231.753
Suprafata totala masurata=2994mp		
Suprafata din act=2994mp		

INVENTAR DE COORDONATE 66886		
Sistem de proiectie: stereografic 1970		
Pct.	E(m)	N(m)
5	337556.089	486346.626
10	337559.909	486349.928
6	337610.234	486305.955
1	337606.641	486302.454
Suprafata totala masurata=335mp		
Suprafata din act=335mp		

BILANT TERITORIAL Pe lotul suprafata				
Nr. Crt.	Existenta		Propusa	
	Suprafata	%	Suprafata	%
1	-	-	1.320,00	19,82
2	-	-	1.006,91	15,13
3	-	-	3.871,79	58,15
4	-	-	499,28	7,50
5	6.658,00	100,00	-	-
Total		6.658,00	6.658,00	100,00

Lot 1				
Nr. Crt.	Existenta		Propusa	
	Suprafata	%	Suprafata	%
1	-	-	138,00	23,07
2	-	-	73,15	12,62
3	-	-	341,77	58,54
4	520,00	100,00	-	-
Total		520,00	520,00	100,00

Lot 2				
Nr. Crt.	Existenta		Propusa	
	Suprafata	%	Suprafata	%
1	-	-	138,00	23,07
2	-	-	73,15	12,62
3	-	-	341,77	58,54
4	474,00	100,00	-	-
Total		474,00	474,00	100,00

Lot 3				
Nr. Crt.	Existenta		Propusa	
	Suprafata	%	Suprafata	%
1	-	-	138,00	23,07
2	-	-	73,15	12,62
3	-	-	341,77	58,54
4	626,00	100,00	-	-
Total		626,00	626,00	100,00

Lot 4				
Nr. Crt.	Existenta		Propusa	
	Suprafata	%	Suprafata	%
1	-	-	138,00	23,07
2	-	-	73,15	12,62
3	-	-	341,77	58,54
4	478,00	100,00	-	-
Total		478,00	478,00	100,00

Lot 5				
Nr. Crt.	Existenta		Propusa	
	Suprafata	%	Suprafata	%
1	-	-	138,00	23,07
2	-	-	73,15	12,62
3	-	-	341,77	58,54
4	514,00	100,00	-	-
Total		514,00	514,00	100,00

Lot 6				
Nr. Crt.	Existenta		Propusa	
	Suprafata	%	Suprafata	%
1	-	-	138,00	23,07
2	-	-	73,15	12,62
3	-	-	341,77	58,54
4	494,00	100,00	-	-
Total		494,00	494,00	100,00

Lot 7				
Nr. Crt.	Existenta		Propusa	
	Suprafata	%	Suprafata	%
1	-	-	138,00	23,07
2	-	-	73,15	12,62
3	-	-	341,77	58,54
4	558,00	100,00	-	-
Total		558,00	558,00	100,00

Lot 8				
Nr. Crt.	Existenta		Propusa	
	Suprafata	%	Suprafata	%
1	-	-	138,00	23,07
2	-	-	73,15	12,62
3	-	-	341,77	58,54
4	600,00	100,00	-	-
Total		600,00	600,00	100,00


Lot 9				
Nr. Crt.	Existenta		Propusa	
	Suprafata	%	Suprafata	%
1	-	-	138,00	23,07
2	-	-	73,15	12,62
3	-	-	341,77	58,54
4	515,00	100,00	-	-
Total		515,00	515,00	100,00

Lot 10				
Nr. Crt.	Existenta		Propusa	
	Suprafata	%	Suprafata	%
1	-	-	138,00	23,07
2	-	-	73,15	12,62
3	-	-	341,77	58,54
4	514,00	100,00	-	-
Total		514,00	514,00	100,00

Lot 11				
Nr. Crt.	Existenta		Propusa	
	Suprafata	%	Suprafata	%
1	-	-	138,00	23,07
2	-	-	73,15	12,62
3	-	-	341,77	58,54
4	313,00	100,00	-	-
Total		313,00	313,00	100,00

Lot 12 - drum				
Nr. Crt.	Existenta		Propusa	
	Suprafata	%	Suprafata	%
1	-	-	138,00	23,07
2	-	-	73,15	12,62
3	-	-	341,77	58,54
4	874,00	100,00	-	-
Total		874,00	874,00	100,00



Plan de situatie Scara 1:500

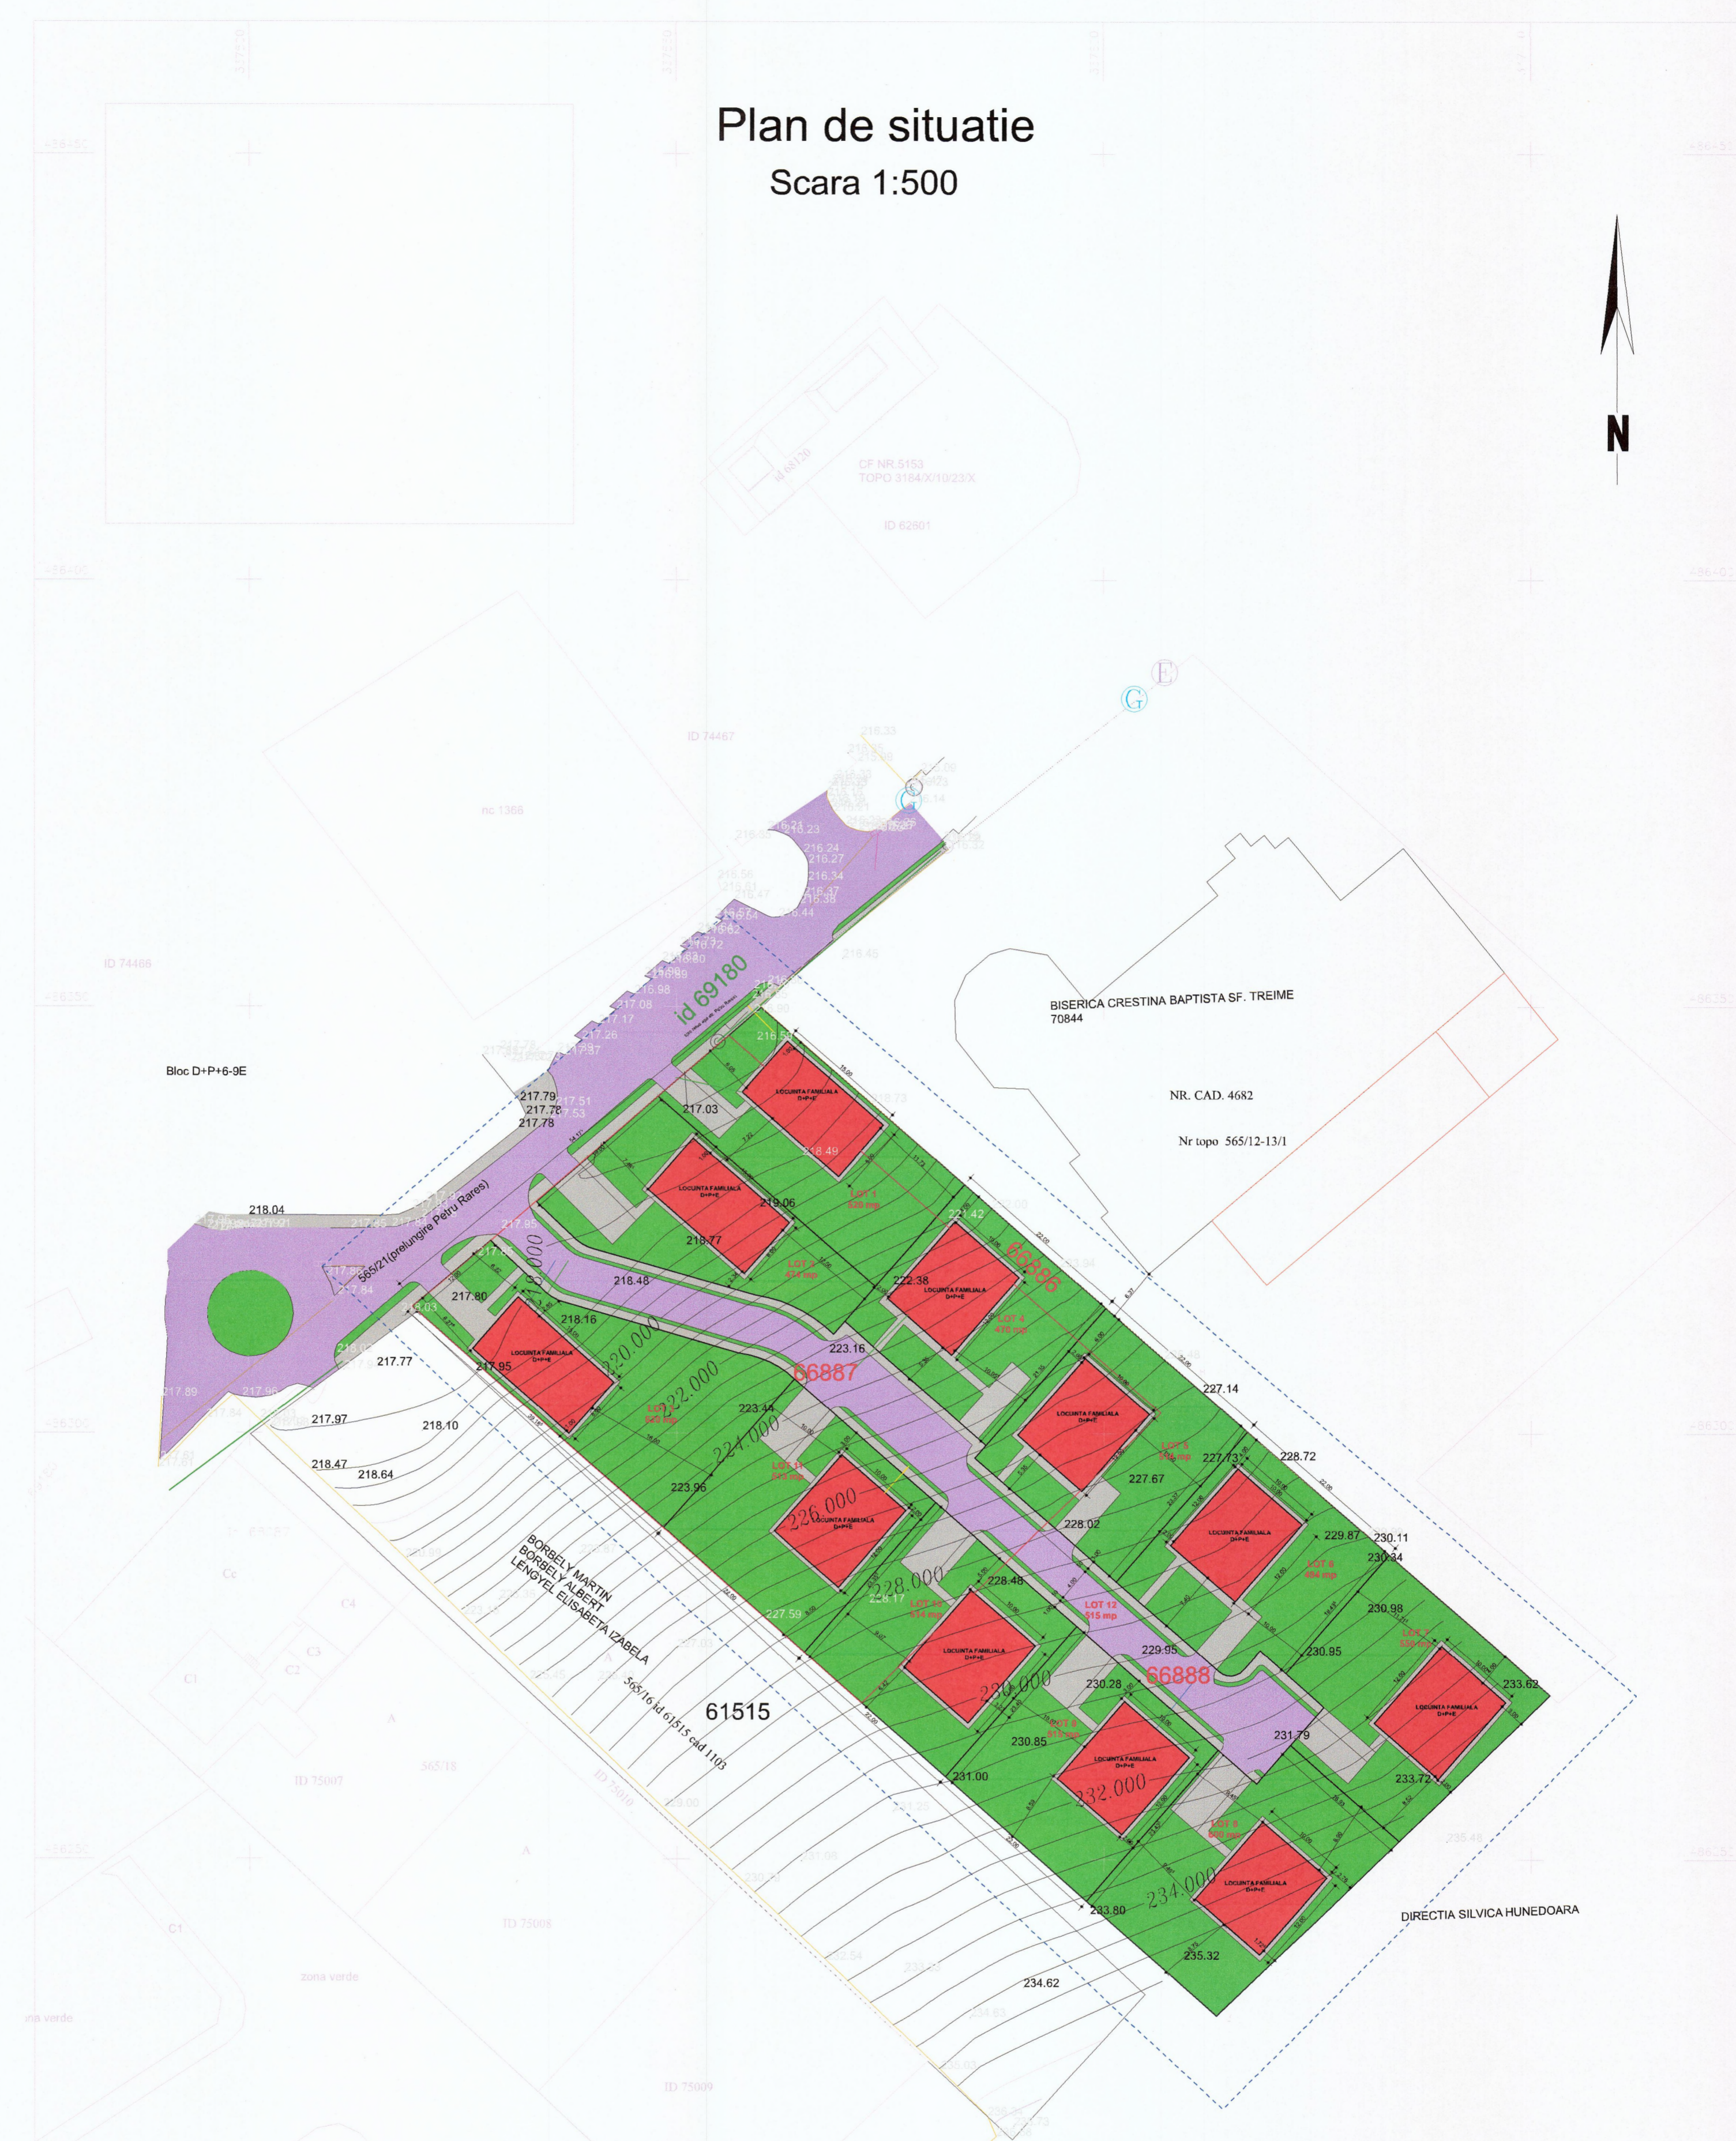

LEGENDA

- LIMITA ZONEI STUDIATE
- LIMITA DE PROPRIETATE CARE FACE OBIECTUL PROIECTULUI
- CONSTRUCTII PROPUSE
- ALEEI CAROSABILE SI PIETONALE
- CAI DE COMUNICATIE RUTIERA
- ZONE VERZI AMENAJATE
- LIMITA PARCELELOR PROPUSE

PROFIL TRANSVERSAL PROPUȘ , DRUM DE CATEGORIA III CU LATIMEA DE 4,00 m SI TROTUAR PROPUȘ PE AMBELE SENSURI DE CIRCULATIE DE 1 m SI ZONA VERDE DE 0.50 cm

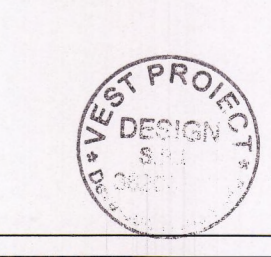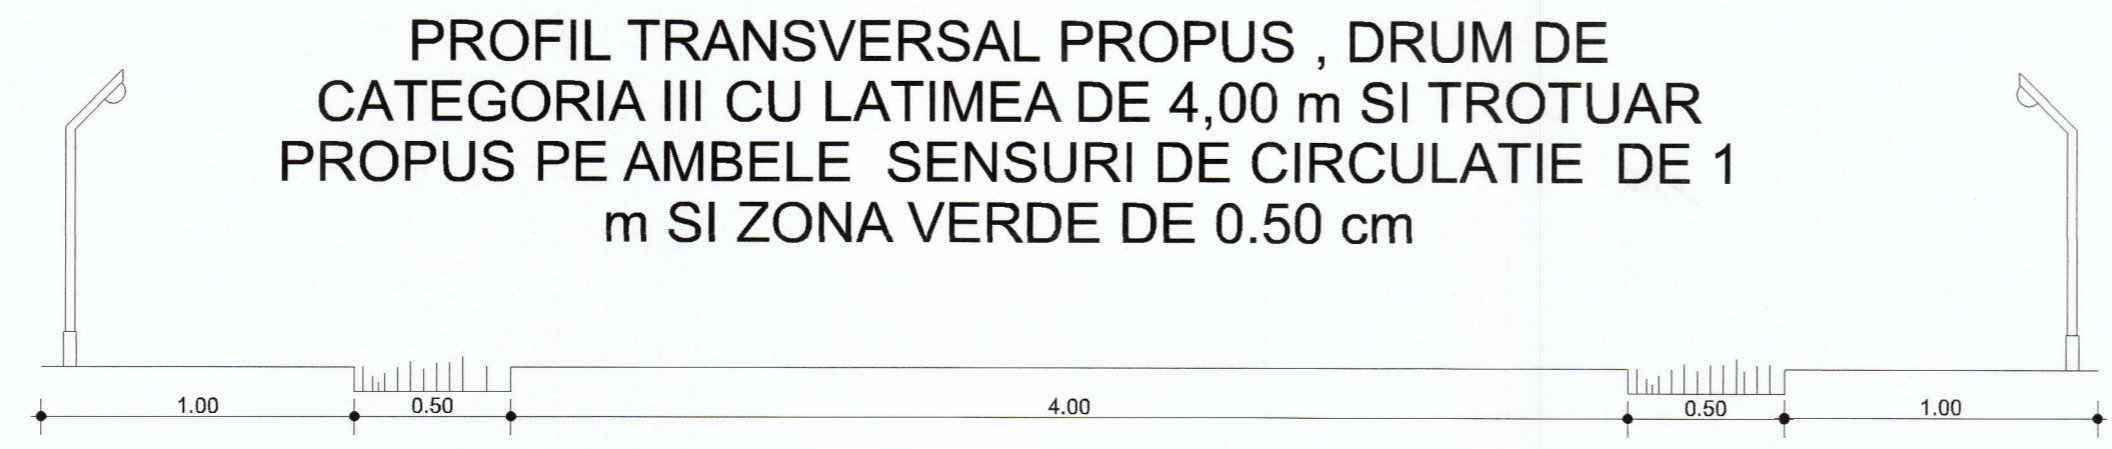

VERIFICATOR/EXPERT	NUME	SEMNAȚURA	CERINȚA	BENEFICIAR	REFERAT/EXPERTIZA NR./DATA	PROIECT nr.
				SC LECONFEX SRL		121/022
SC VEST PROIECT DESIGN SRL						
SPECIALITATE	NUME	SEMNAȚURA	SCARA	TITLU PROIECT		FAZA
BEF PROIECT	Arn. Amasescu Dumitru		1:500	ZONA REZIDENTIALA		P.U.Z.
PROIECTAT	Arn. Amasescu Dumitru			TITLU PLANȘA		NR PLANȘA
DEȘENAT	ING. ADRIAN VLAZAN		2022	REGLEMENTARI URBANISTICE		3