


LEGENDĂ:

I. LIMITE:

- Limita de proprietate
- Zona studiata

II. EDILITARE:

- Sens de scurgere ape pluviale
- Linie electrica aeriana existent
- Bransament linie electrica
- Bransament apa potabila
- Retea apa potabila
- Bransament canalizare
- Retea canalizare

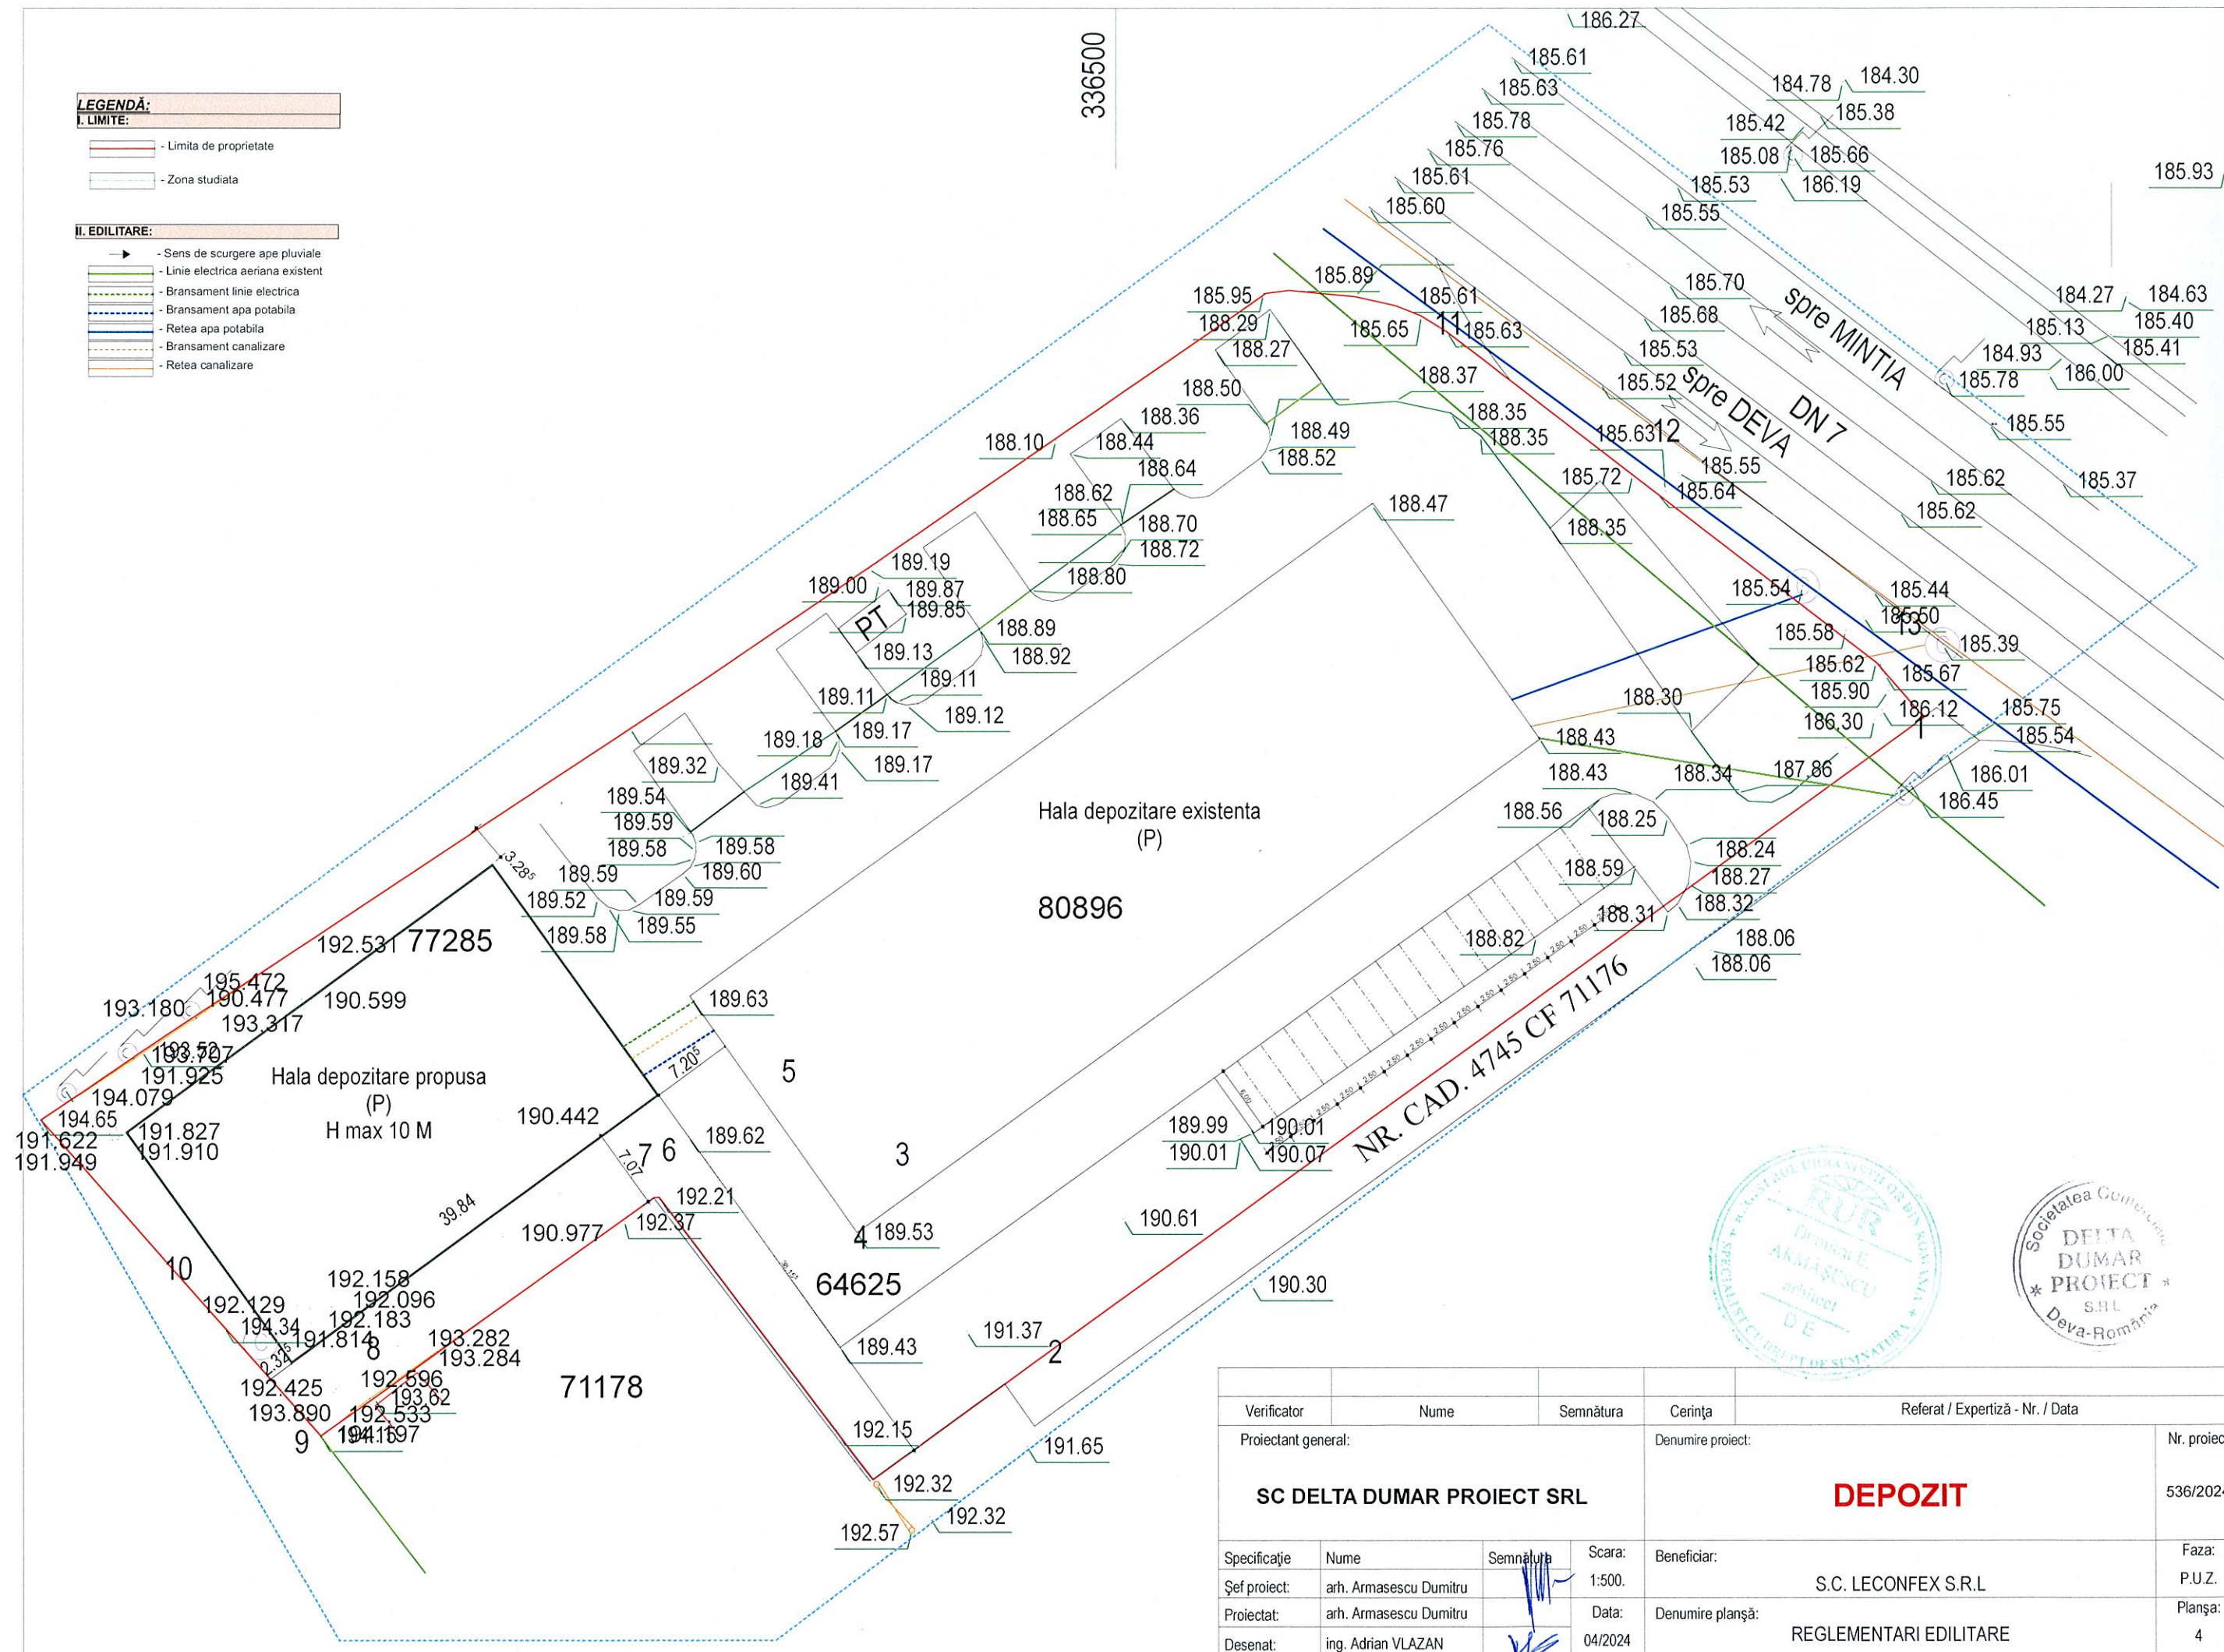

Verificator	Nume	Semnătura	Cerința	Referat / Expertiză - Nr. / Data	
Proiectant general:			Denumire proiect:		Nr. proiect
SC DELTA DUMAR PROIECT SRL			DEPOZIT		536/2024
Specificație	Nume	Semnătura	Scara:	Beneficiar:	Faza:
Șef proiect:	arh. Armasescu Dumitru		1:500.	S.C. LECONFEX S.R.L.	P.U.Z.
Proiectat:	arh. Armasescu Dumitru		Data:	Denumire planșă:	Planșa:
Desenat:	ing. Adrian VLAZAN		04/2024	REGLEMENTARI EDILITARE	4