


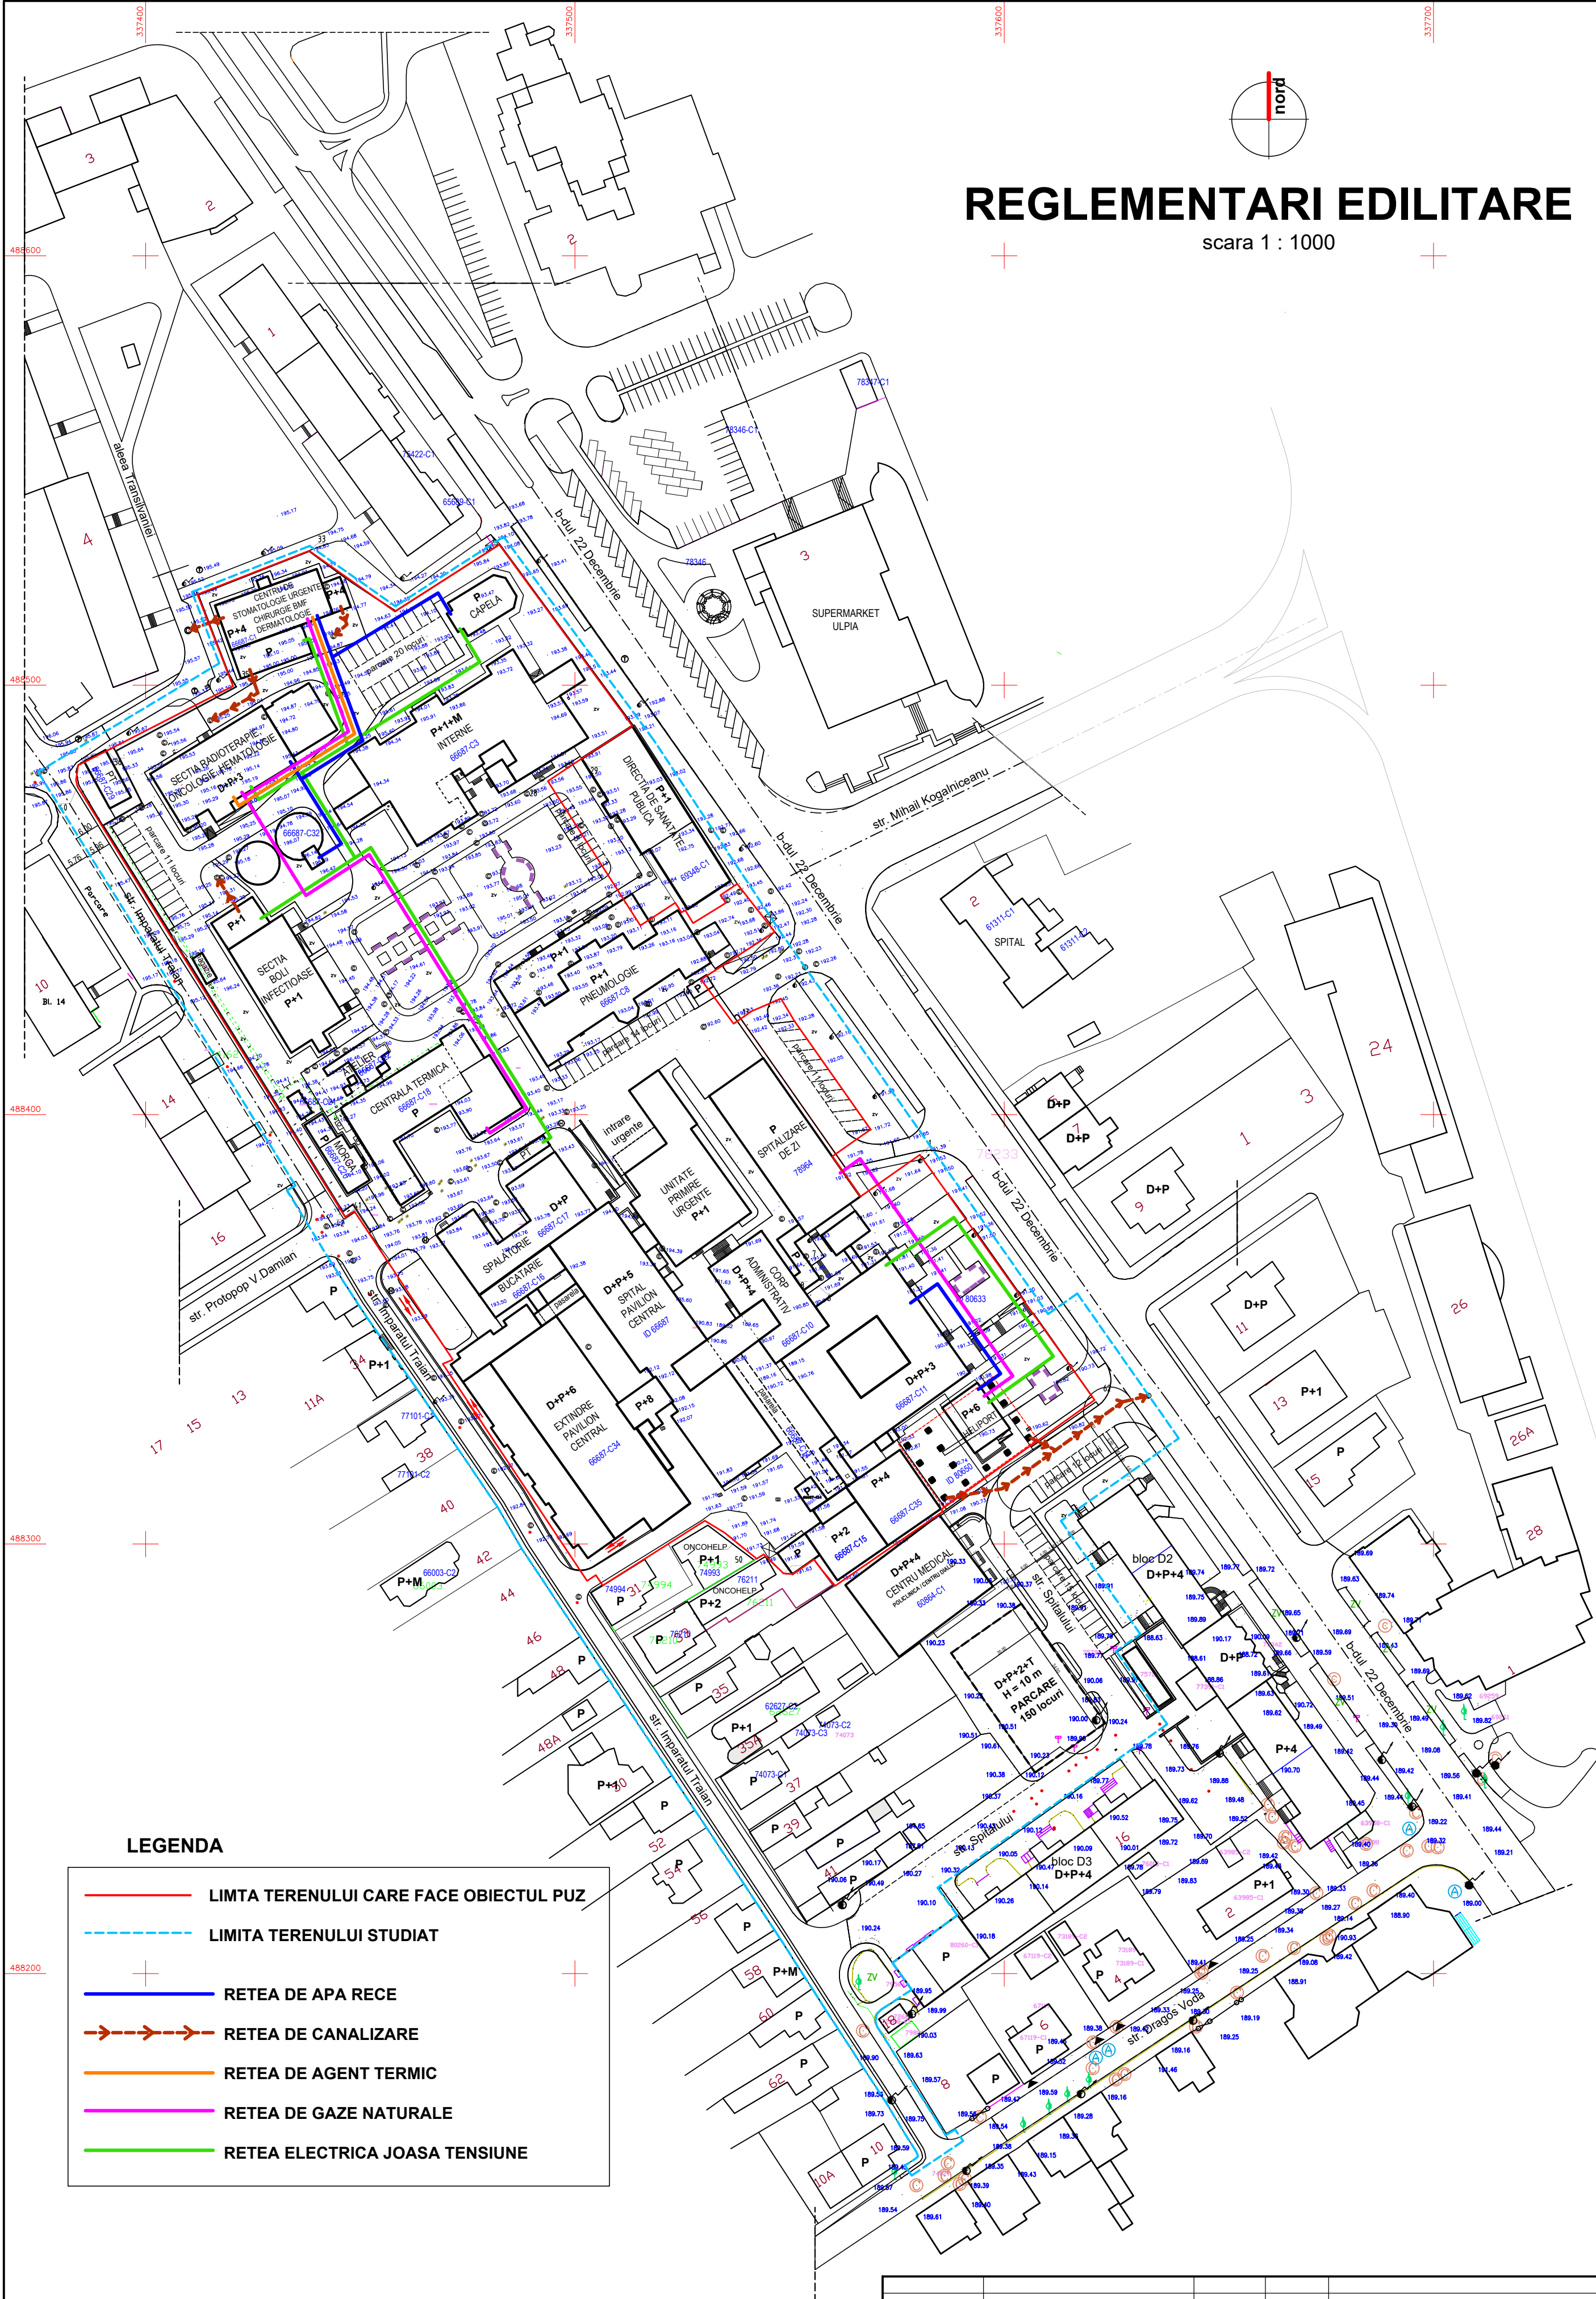

LEGENDA

- LIMTA TERENULUI CARE FACE OBIECTUL PUZ
- LIMITA TERENULUI STUDIAT
- RETEA DE APA RECE
- RETEA DE CANALIZARE
- RETEA DE AGENT TERMIC
- RETEA DE GAZE NATURALE
- RETEA ELECTRICA JOASA TENSIIUNE

VERIFICATOR/ EXPERT	NUME	SEMNTURA	CERINTA	REFERAT/EXPERTIZA NR./DATA	
SC DELTA DUMAR PROIECT SRL				Beneficiar: JUDETUL HUNEDOARA	Proiect nr. 484/2023
SPECIFICATIE	NUME	SEMNTURA	scara: 1:1000	Titlu proiect: INVESTITII IN INFRASTRUCTURA SI DOTARI LA SPITALUL JUDETEAN DE URGENTA DEVA	Faza: PUZ
SEF PROIECT	arh. ARMASESCU DUMITRU			Titlu planşa: REGLEMENTARI EDILITARE	Planşa nr. 4
PROIECTAT	arh. ARMASESCU DUMITRU		data: 2024		
DESENAT	ing. JURJ ARIELA EMILIANA				