


Plan de situatie

Scara 1:200

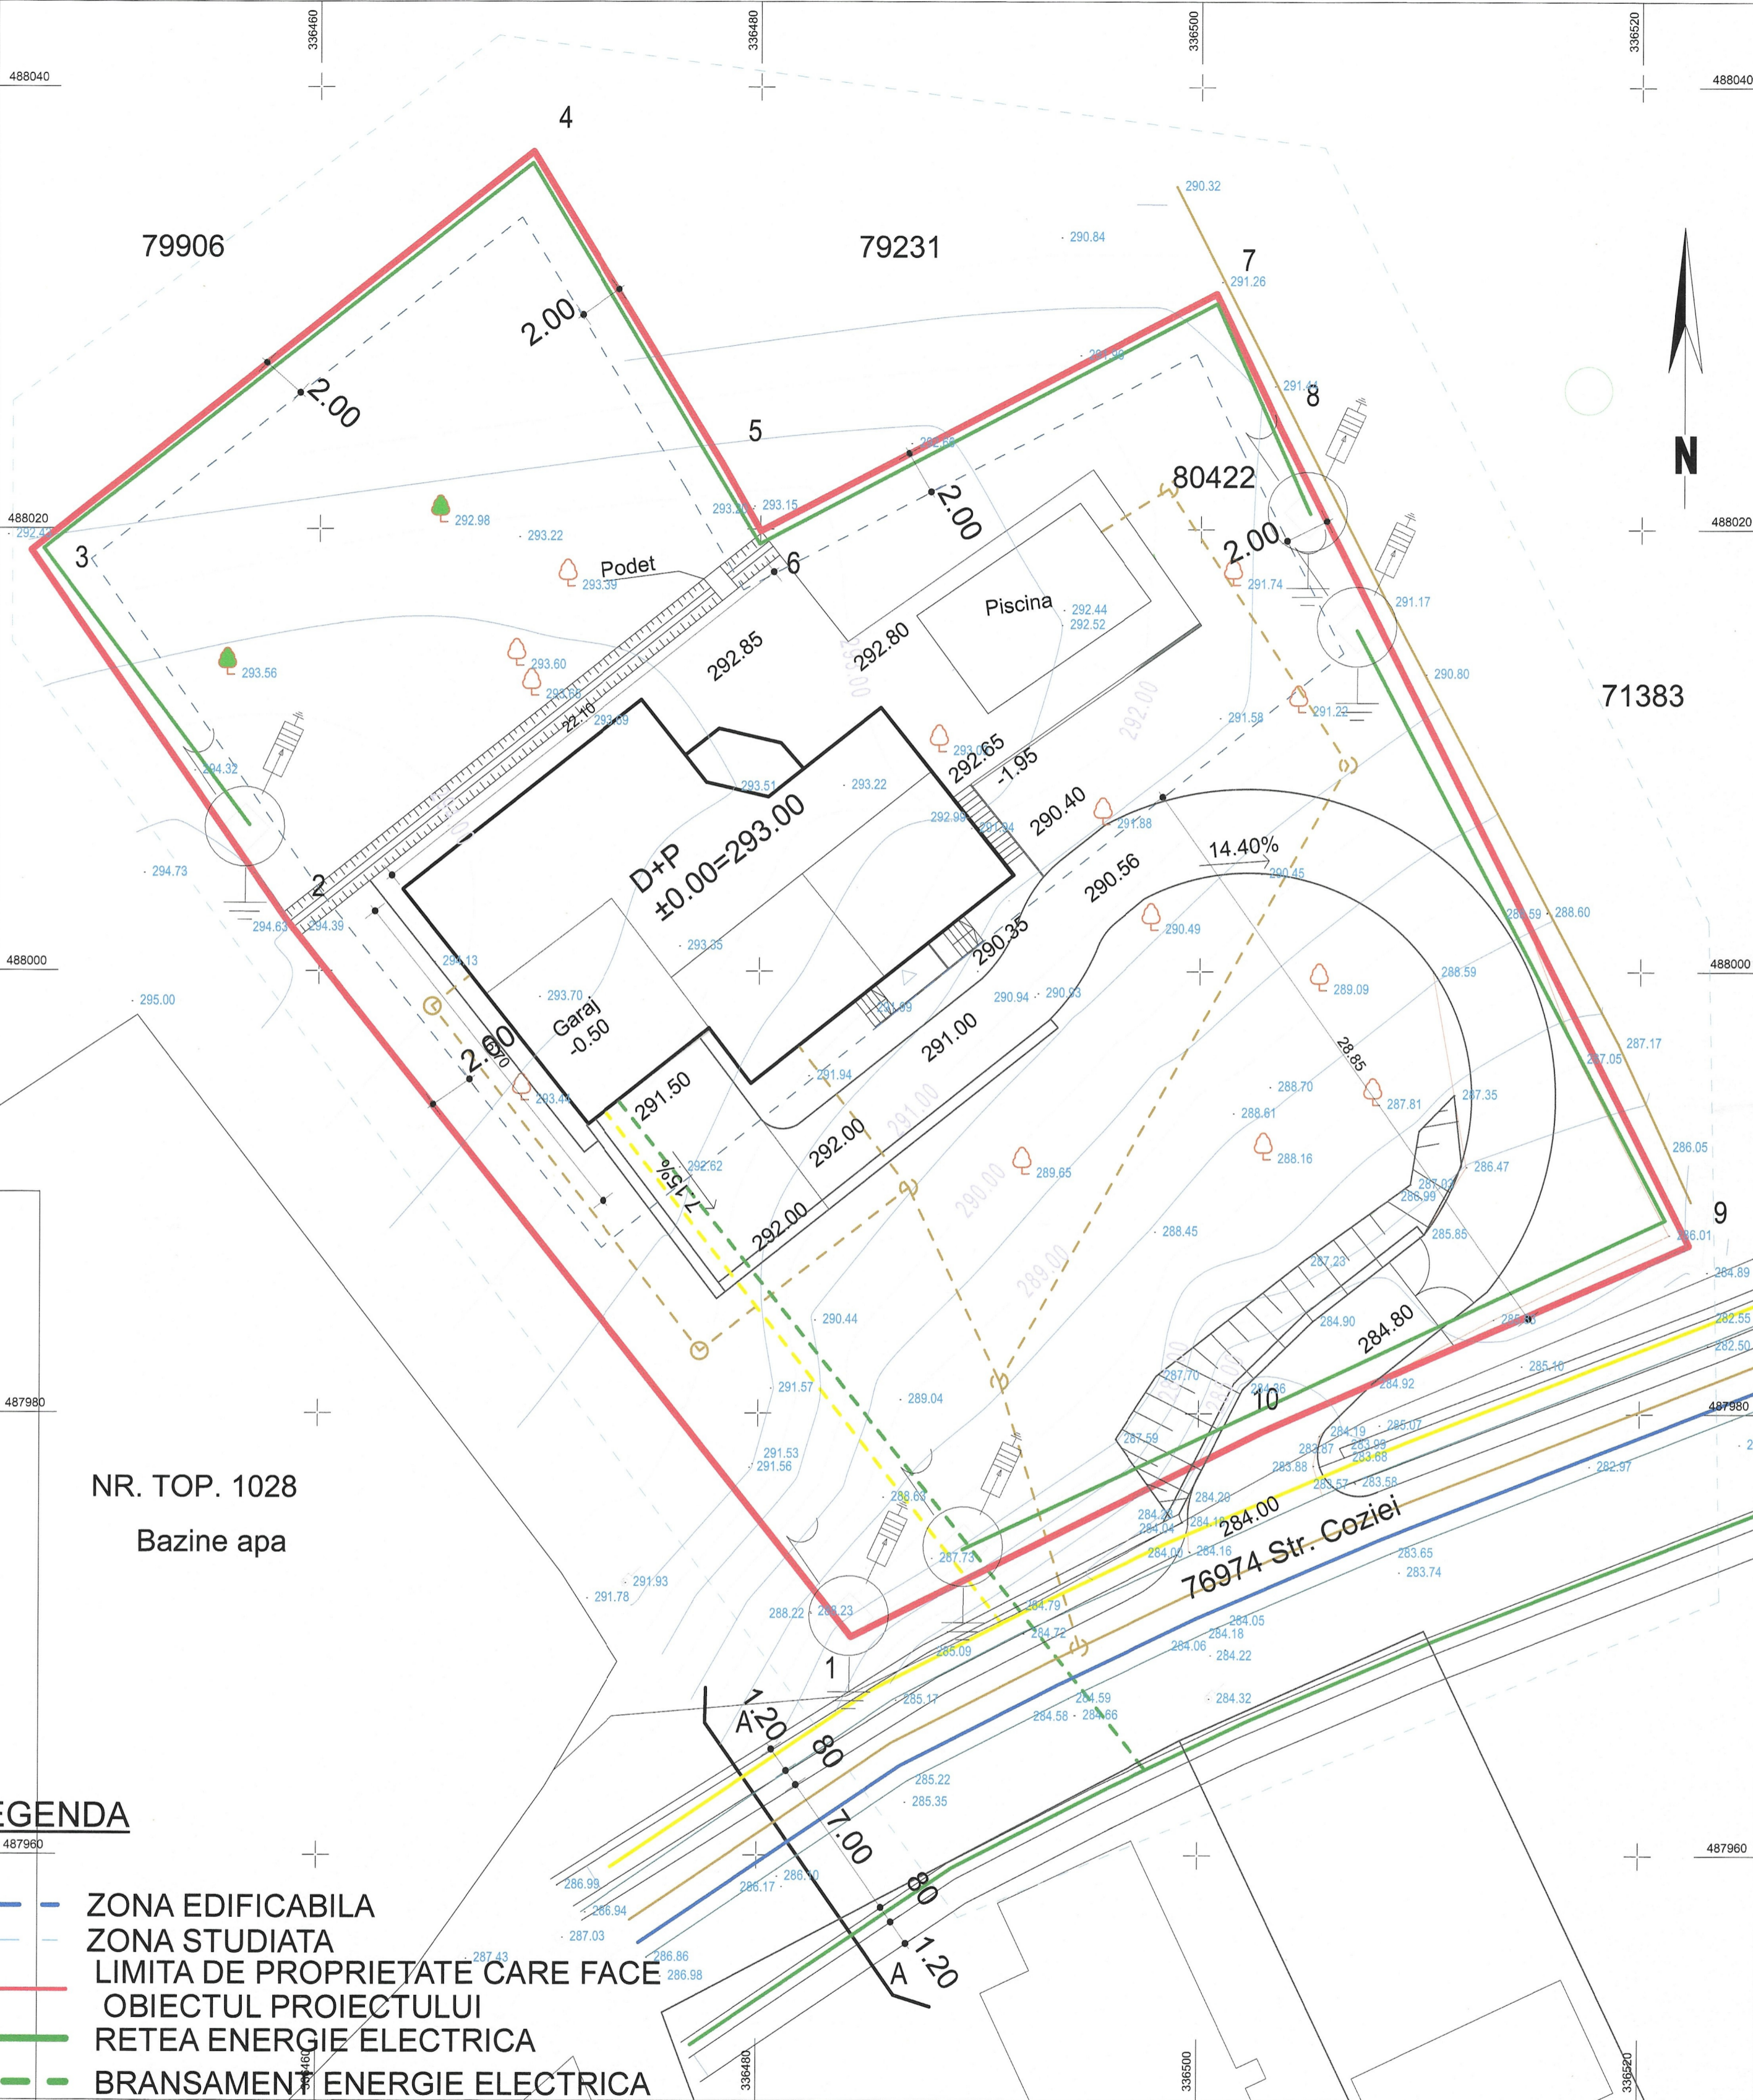

NR. TOP. 1028
Bazine apa

LEGENDA

- ZONA EDIFICABILA
- ZONA STUDIATA
- LIMITA DE PROPRIETATE CARE FACE
- OBIECTUL PROIECTULUI
- RETEA ENERGIE ELECTRICA
- BRANSAMENT ENERGIE ELECTRICA
- RETEA APA POTABILA
- BRANSAMENT APA POTABILA
- RETEA CANALIZARE
- BRANSAMENT CANALIZARE
- RETEA GAZE NATURALE
- BRANSAMENT GAZE NATURALE



SC DELTA DUMAR PROIECT SRL				BENEFICIAR	PROIECT nr.
				SC EUROGRUP BOGDAN SRL	592/2024
SPECIALITATE	NUME	SEMNATURA	SCARA	TITLU PROIECT	FAZA
COORDONATOR RUR	arh ARMĂȘESCU DUMITRU		1:200	LOCUINTA UNIFAMILIALA	P.U.D.
PROIECTAT	arh ARMĂȘESCU DUMITRU		DATA	TITLU PLANSA	NR PLANSA
DESEANAT	ING. VLĂZAN ADRIAN		2025	REGLEMENTARI EDILITARE	4