


# Plan de situatie

Scara 1:200

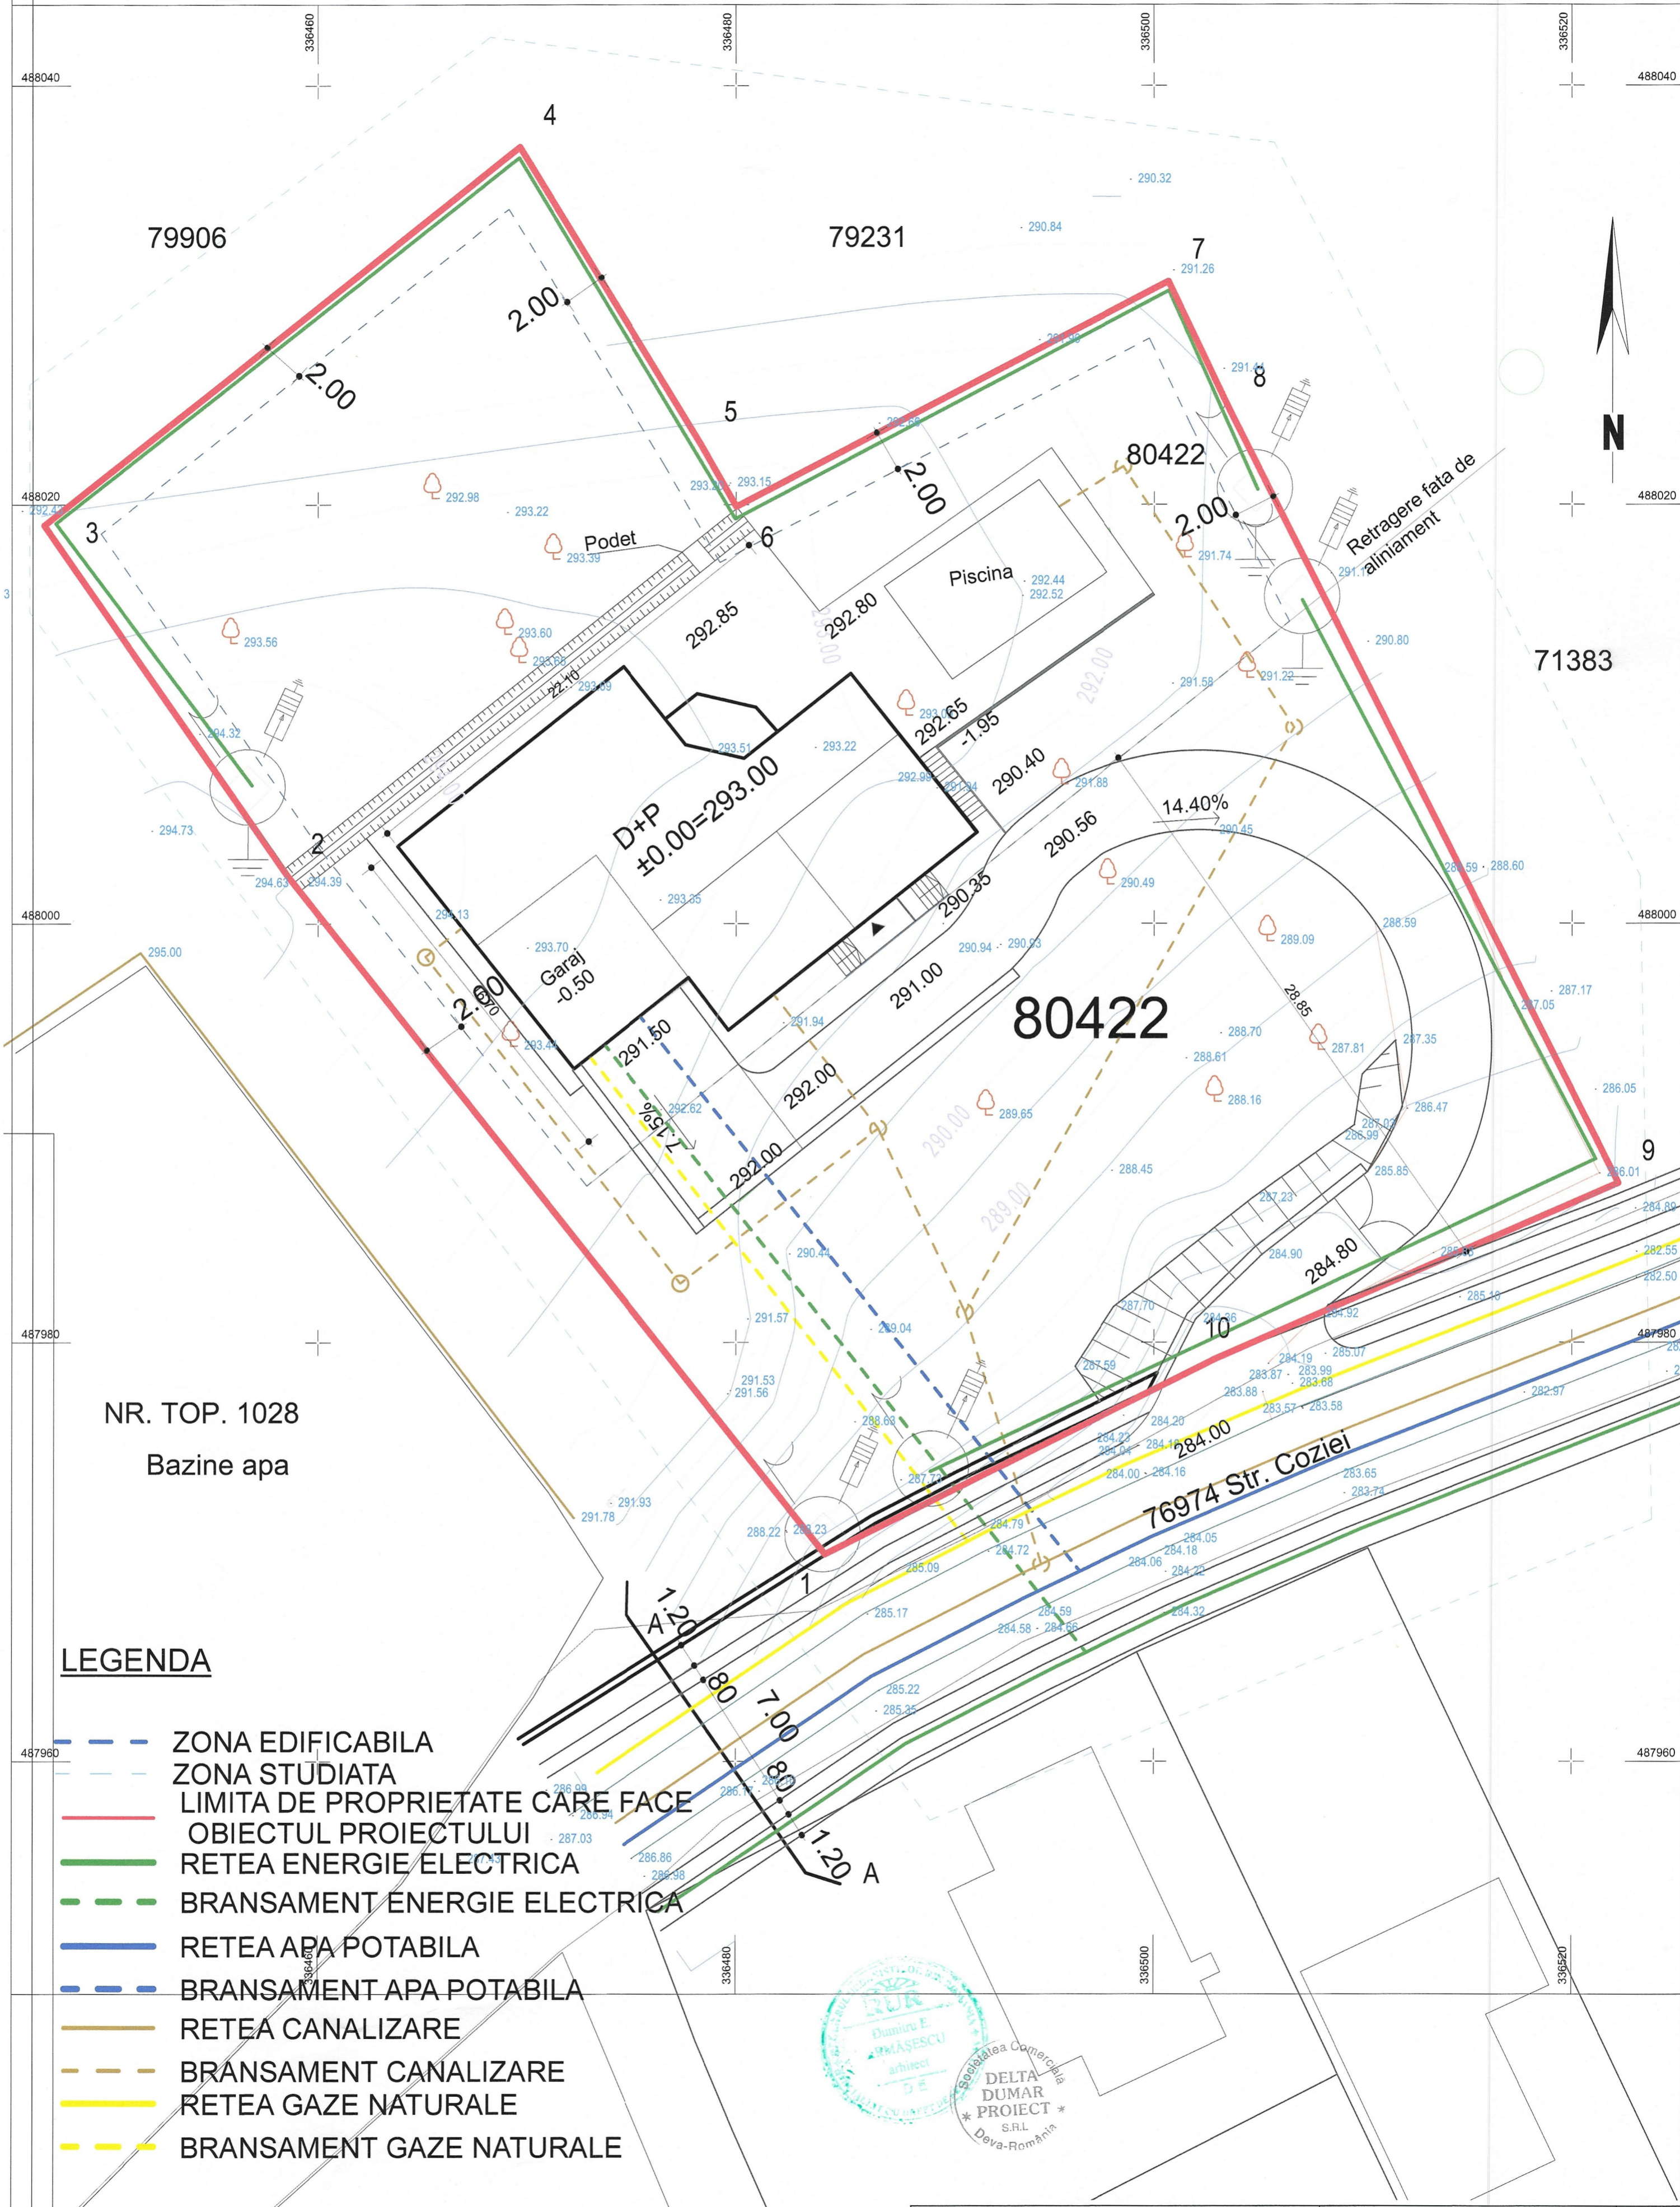

NR. TOP. 1028  
Bazine apa

## LEGENDA

- ZONA EDIFICABILA
- ZONA STUDIATA
- LIMITA DE PROPRIETATE CARE FACE
- OBIECTUL PROIECTULUI
- RETEA ENERGIE ELECTRICA
- BRANSAMENT ENERGIE ELECTRICA
- RETEA APA POTABILA
- BRANSAMENT APA POTABILA
- RETEA CANALIZARE
- BRANSAMENT CANALIZARE
- RETEA GAZE NATURALE
- BRANSAMENT GAZE NATURALE



|                                   |                       |          |       |  |                         |
|-----------------------------------|-----------------------|----------|-------|--|-------------------------|
| <b>SC DELTA DUMAR PROIECT SRL</b> |                       |          |       | <b>BENEFICIAR</b><br><b>SC EUROGRUP BOGDAN SRL</b> | PROIECT nr.<br>592/2024 |
| SPECIALITATE                      | NUME                  | SEMNAURA | SCARA | TITLU PROIECT                                      | FAZA                    |
| COORDONATOR RUR                   | arh ARMĂȘESCU DUMITRU |          | 1:200 | LOCUINTA UNIFAMILIALA                              | P.U.D.                  |
| PROIECTAT                         | arh ARMĂȘESCU DUMITRU |          | DATA  | TITLU PLANSA                                       | NR PLANSA               |
| DESENAT                           | ING. VLĂZAN ADRIAN    |          | 2025  | REGLEMENTARI EDILITARE                             | 4                       |