


Judetul **HUNEDOARA**  
 Teritoriul administrativ **DEVA**  
 Cod SIRUTA : **87424**  
 Adresa imobilului  
 Municipiul **Deva**, strada **Mihai Eminescu**  
 Nr. cadastral al bunului imobil : **79233**;


Proprietar:  
**Dronca Robert Adrian**  
 Adresa:  
 municipiul **Deva**, alea **Armatei**, nr. **5**, bl. **2**, sc. **7**, et. **3**, ap. **14**  
 Judetul **Hunedoara**;

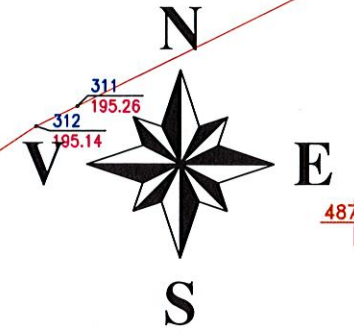

Numar cadastral: 79233

Nr. Pct.	X [m]	Y [m]
1000	487273.288	337665.232
1001	487266.500	337667.313
1002	487269.429	337676.874
1003	487276.219	337674.794

Suprafata masurata: 71,00 mp.

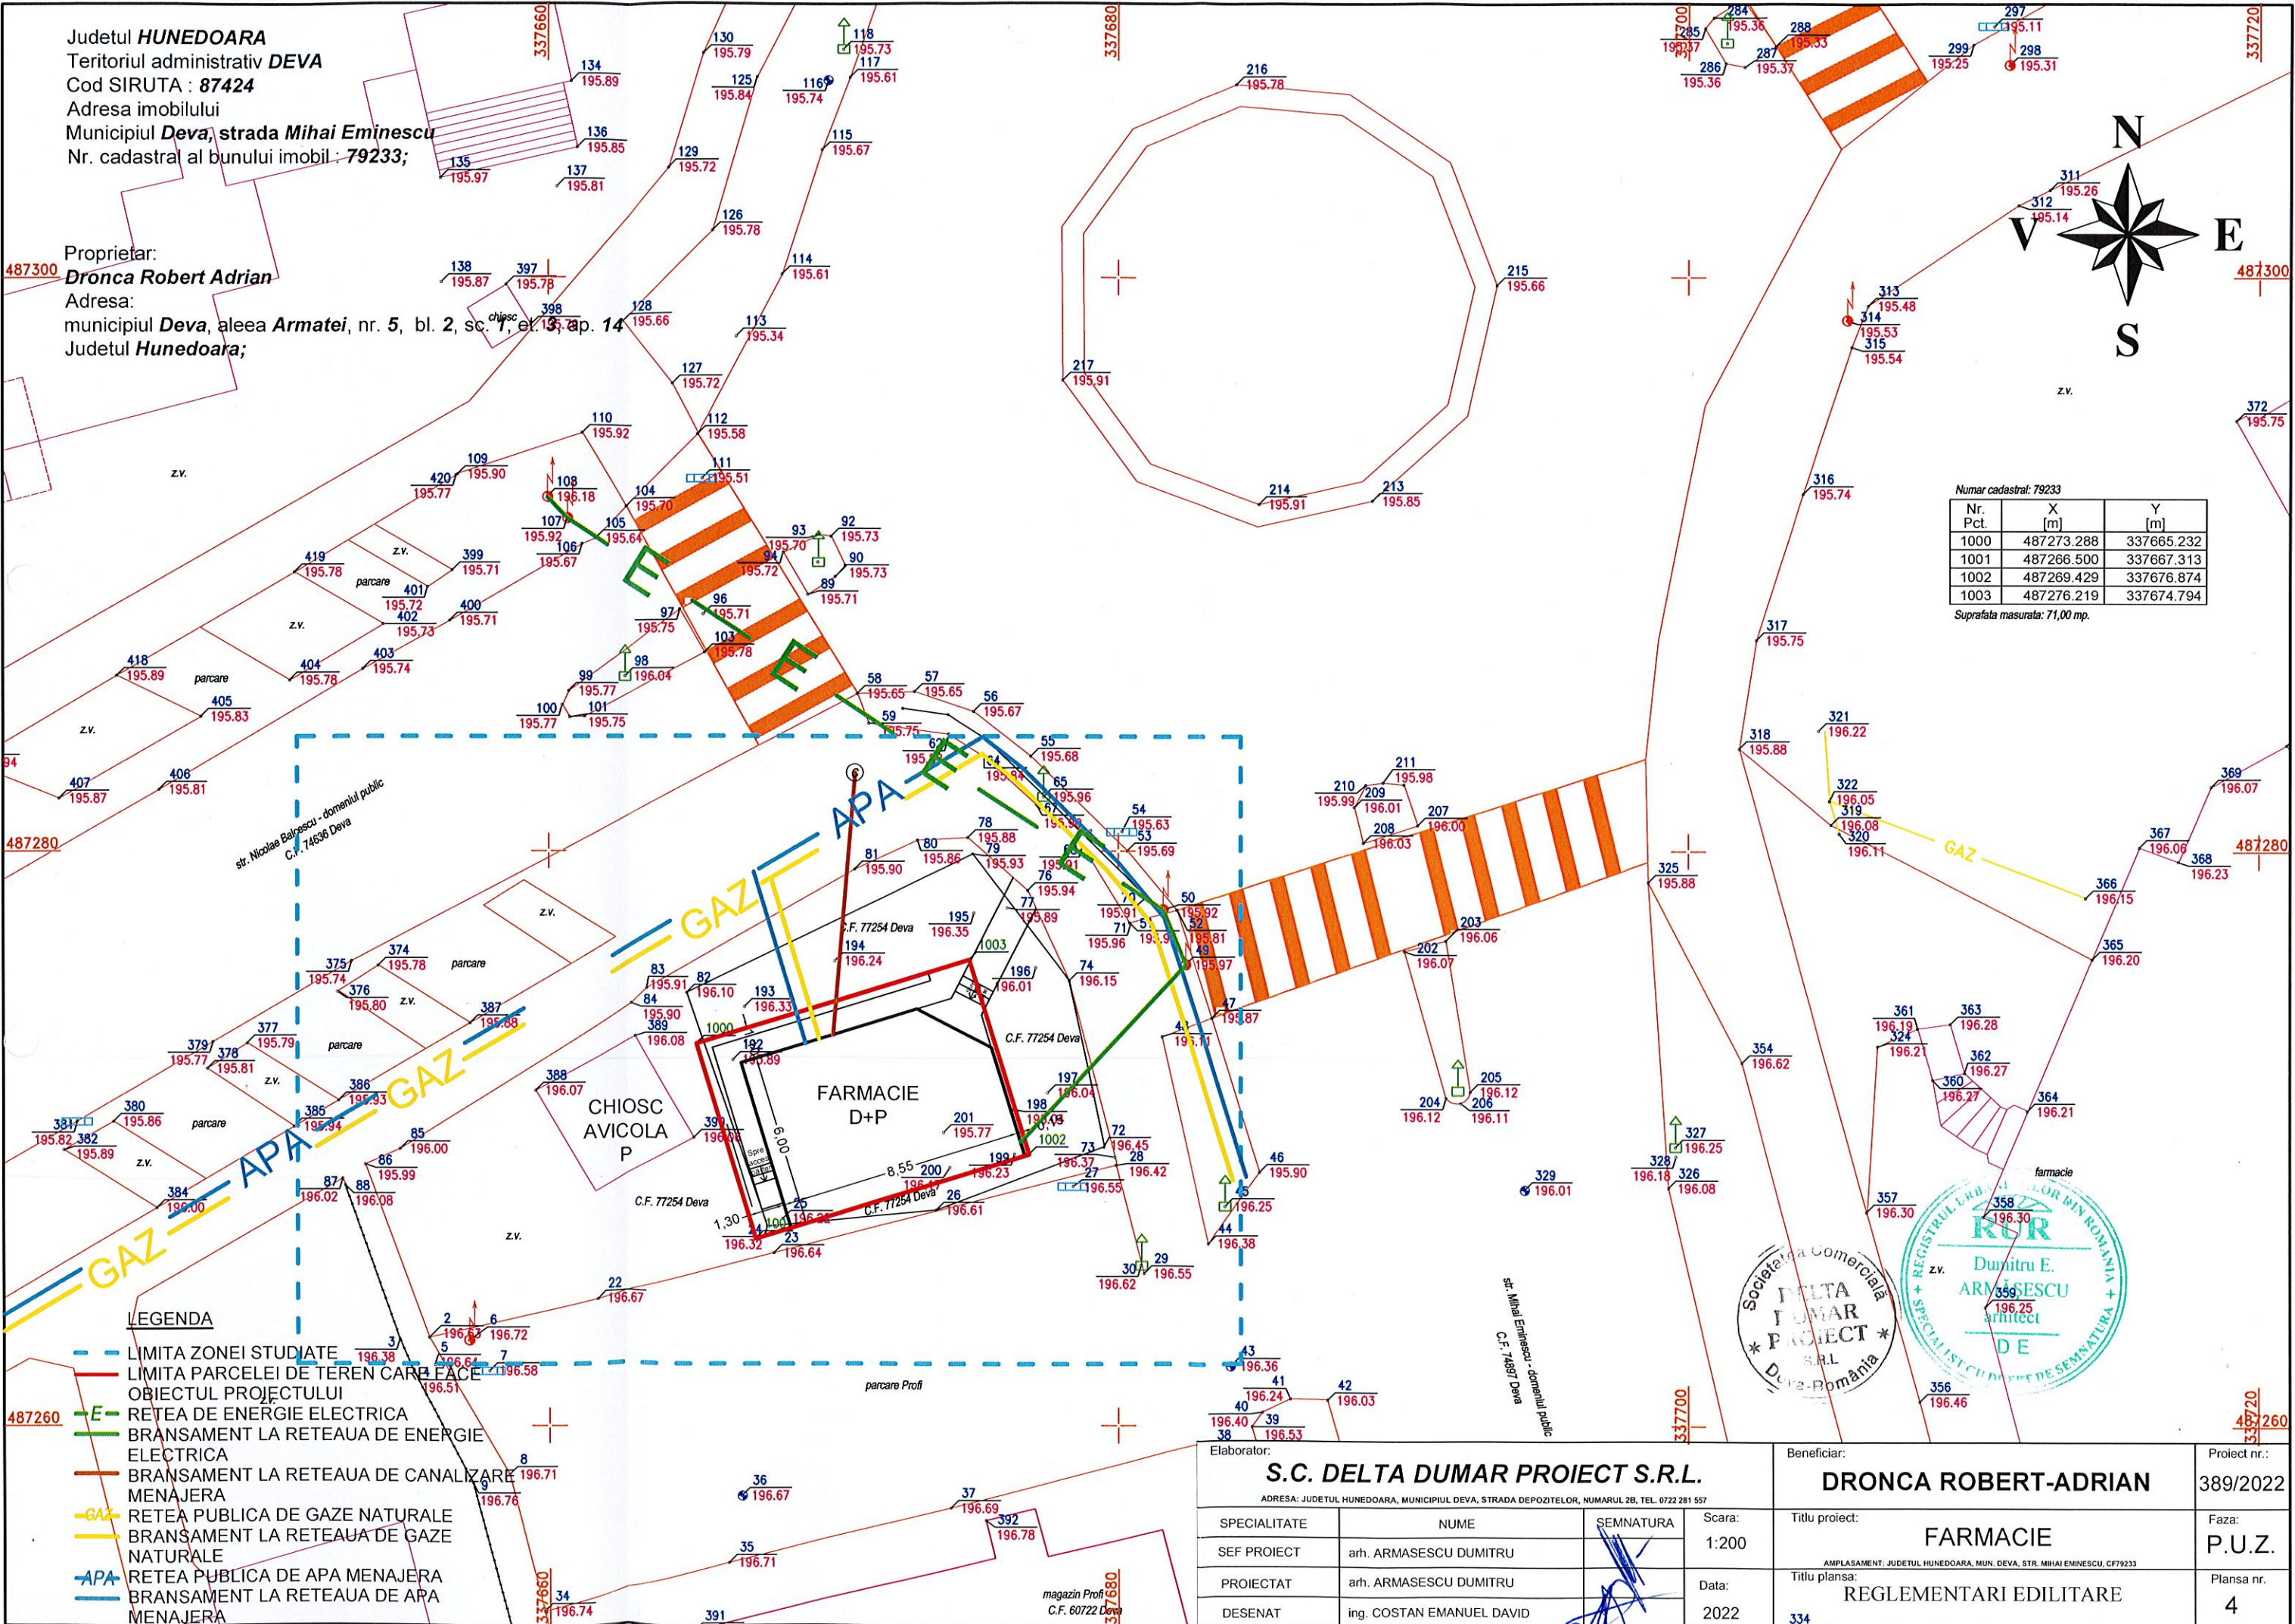

**LEGENDA**

- LIMITA ZONEI STUDIATE
- LIMITA PARCELEI DE TEREN CARTE
- OBIECTUL PROIECTULUI
- REȚEA DE ENERGIE ELECTRICA
- BRANSAMENT LA REȚEAUA DE ENERGIE ELECTRICA
- BRANSAMENT LA REȚEAUA DE CANALIZARE MENAJERA
- REȚEA PUBLICA DE GAZE NATURALE
- BRANSAMENT LA REȚEAUA DE GAZE NATURALE
- REȚEA PUBLICA DE APA MENAJERA
- BRANSAMENT LA REȚEAUA DE APA MENAJERA



Elaborator: <b>S.C. DELTA DUMAR PROIECT S.R.L.</b> ADRESA: JUDEȚUL HUNEDOARA, MUNICIPIUL DEVA, STRADA DEPOZITELOR, NUMARUL 28, TEL. 0722 281 557			Beneficiar: <b>DRONCA ROBERT-ADRIAN</b>	Proiect nr.: 389/2022
SPECIALITATE	NUME	SEMNTURA	Scara: 1:200	Titlu proiect: <b>FARMACIE</b>
SEF PROIECT	arh. ARMAȘESCU DUMITRU		Data: 2022	Faza: <b>P.U.Z.</b>
PROIECTAT	arh. ARMAȘESCU DUMITRU			Titlu planșă: <b>REGLEMENTARI EDILITARE</b>
DESESTAT	ing. COSTAN EMANUEL DAVID			Planșă nr. 4