

# PLANȘA: 4 PROPIETATEA ASUPRA REGLEMENTARIBANISTICE



CATEGORIE	SEMN	SEMNICIFICATIE
LIMITE		LIMITA ZONEI STUDIATE
		Limitele parcele reglementate
		Zona PUZ aprobata HCL190/2017
TIPUL DE PROPRIETATE		PROPRIETATEA PUBLICA
		TEREN PROPRIETATE PRIVATA
CIRCULATIA TERENURILOR		terenuri ce se intentioneaza a fi trecute in domeniul public
		terenuri ce se intentioneaza a fi concesionate, inchitiate, scimb

id79917  
INVENTAR DE COORDONATE

Pct.	Nord(X)	Est(Y)
1	488418.428	335960.472
2	488435.946	335947.759
3	488395.881	335900.198
4	488375.989	335907.719

S=1356mp

id79918  
INVENTAR DE COORDONATE



Pct.	Nord(X)	Est(Y)
3	488395.881	335900.198
143	488390.692	335894.038
5	488375.134	335906.656
4	488375.989	335907.719

S=94mp

id 65079  
INVENTAR DE COORDONATE

Pct.	Nord(X)	Est(Y)
9	488396.929	335976.077
142	488409.068	335967.266
8	488396.972	335951.339
7	488384.832	335960.150

S=300mp

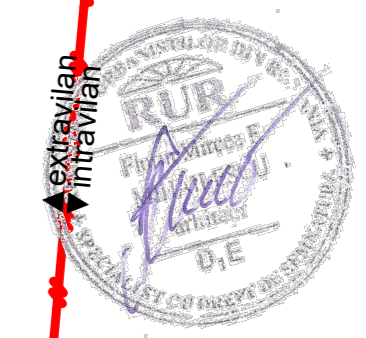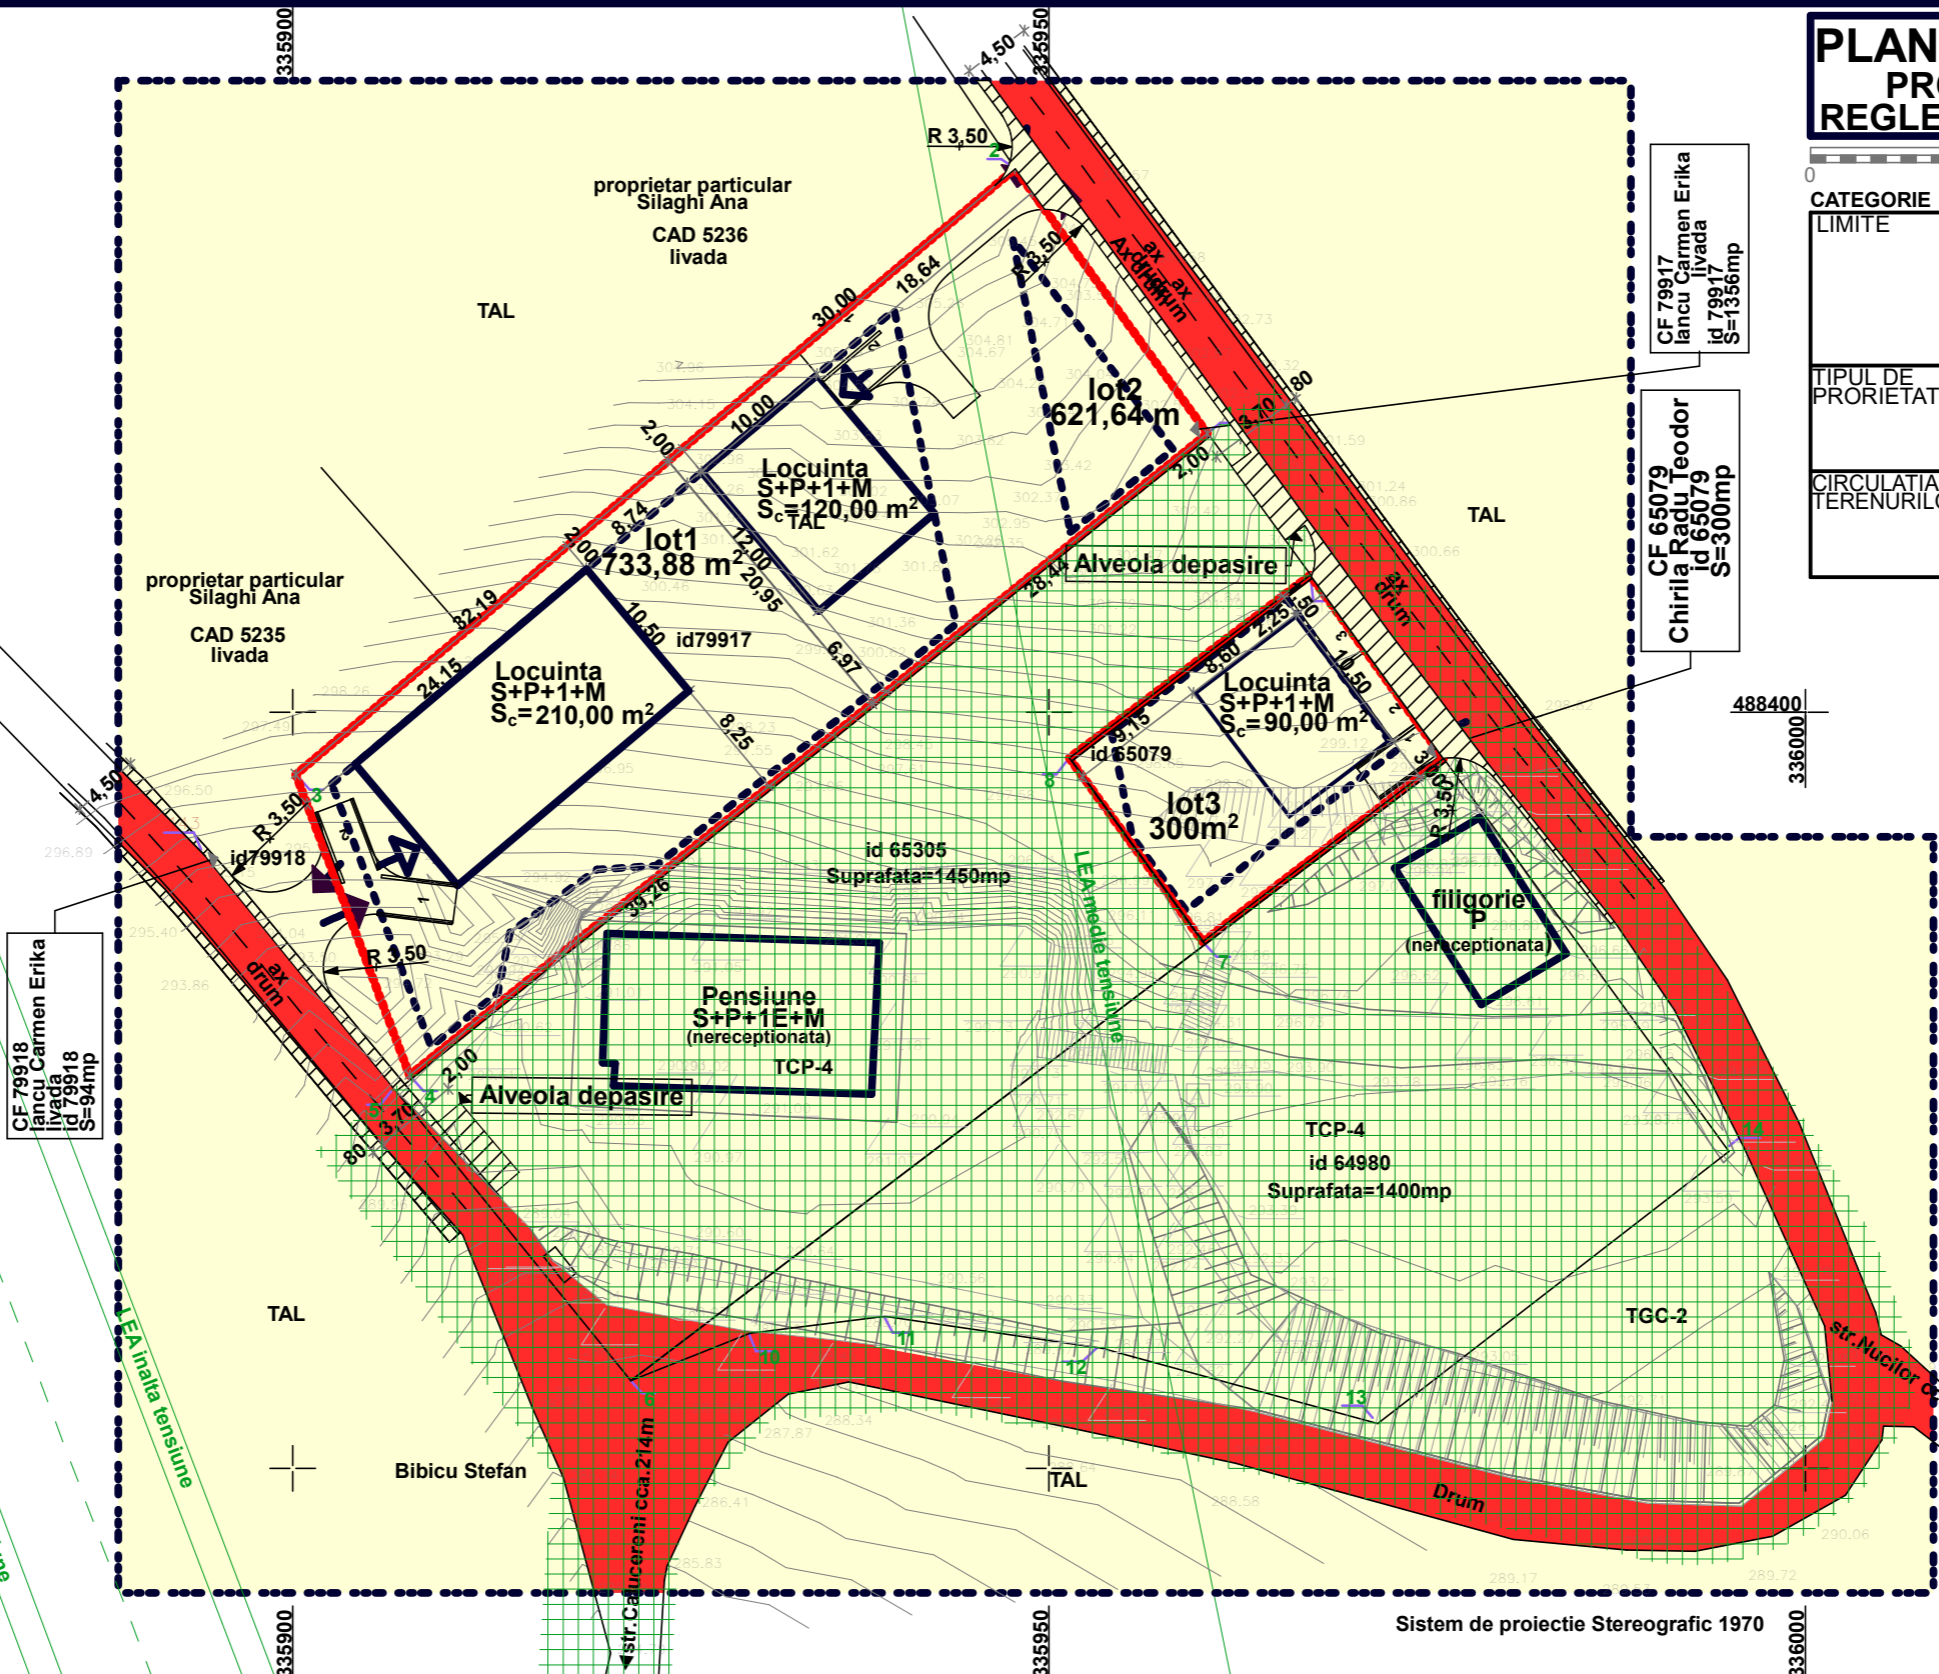

Regimul juridic al terenurilor si circulatia acestora (circula 255,39mp adica 58,51mp pt. drum din CF65306 si 96,88 m² din CF 65305)

Tipul de proprietate	Existent		Propus	
	Supr.(mp)	%din total	Supr.(mp)	%din total
Zona teren studiat	11.000,00	100,00	11.000,00	100,00
Privata	1.749,90	15,91	1.726,43	15,69
Publica	9.250,10	84,09	9.273,57	84,31

<b>S C ARHIT S R L</b> C.U.I.17561024 comuna Certelul de Sus, sat Toplita de Mures, nr.51, Judetul Hunedoara, tel.0724307048, e-mail fina71@gmx.net			Beneficiar: <b>Chirila Radu Teodor si Iancu Carmen Erika</b> Deva, str.Mihai Viteazu, bl.Central Residence, sc.B, et.4, ap.22, jud.Hunedoara	Proiect nr. <b>9/2020</b>
SPECIFICATIE	NUME	SEMNETURA	Scara: <b>1:500</b>	Titlu proiect: <b>Locuinte unifamiliale si imprejurire</b> Deva, str.zona Calugareni, fn, CF65079 si 65306, jud.Hunedoara
SEF PROIECT	arh. Mircea Mihailescu		Data: <b>dec. 2020</b>	Faza: <b>PUZ</b>
PROIECTAT	arh. Mircea Mihailescu		Titlu plansa: <b>Proprietatea asupra terenurilor</b>	Plansa nr. <b>4</b>
DESENAT	arh. Mircea Mihailescu			