
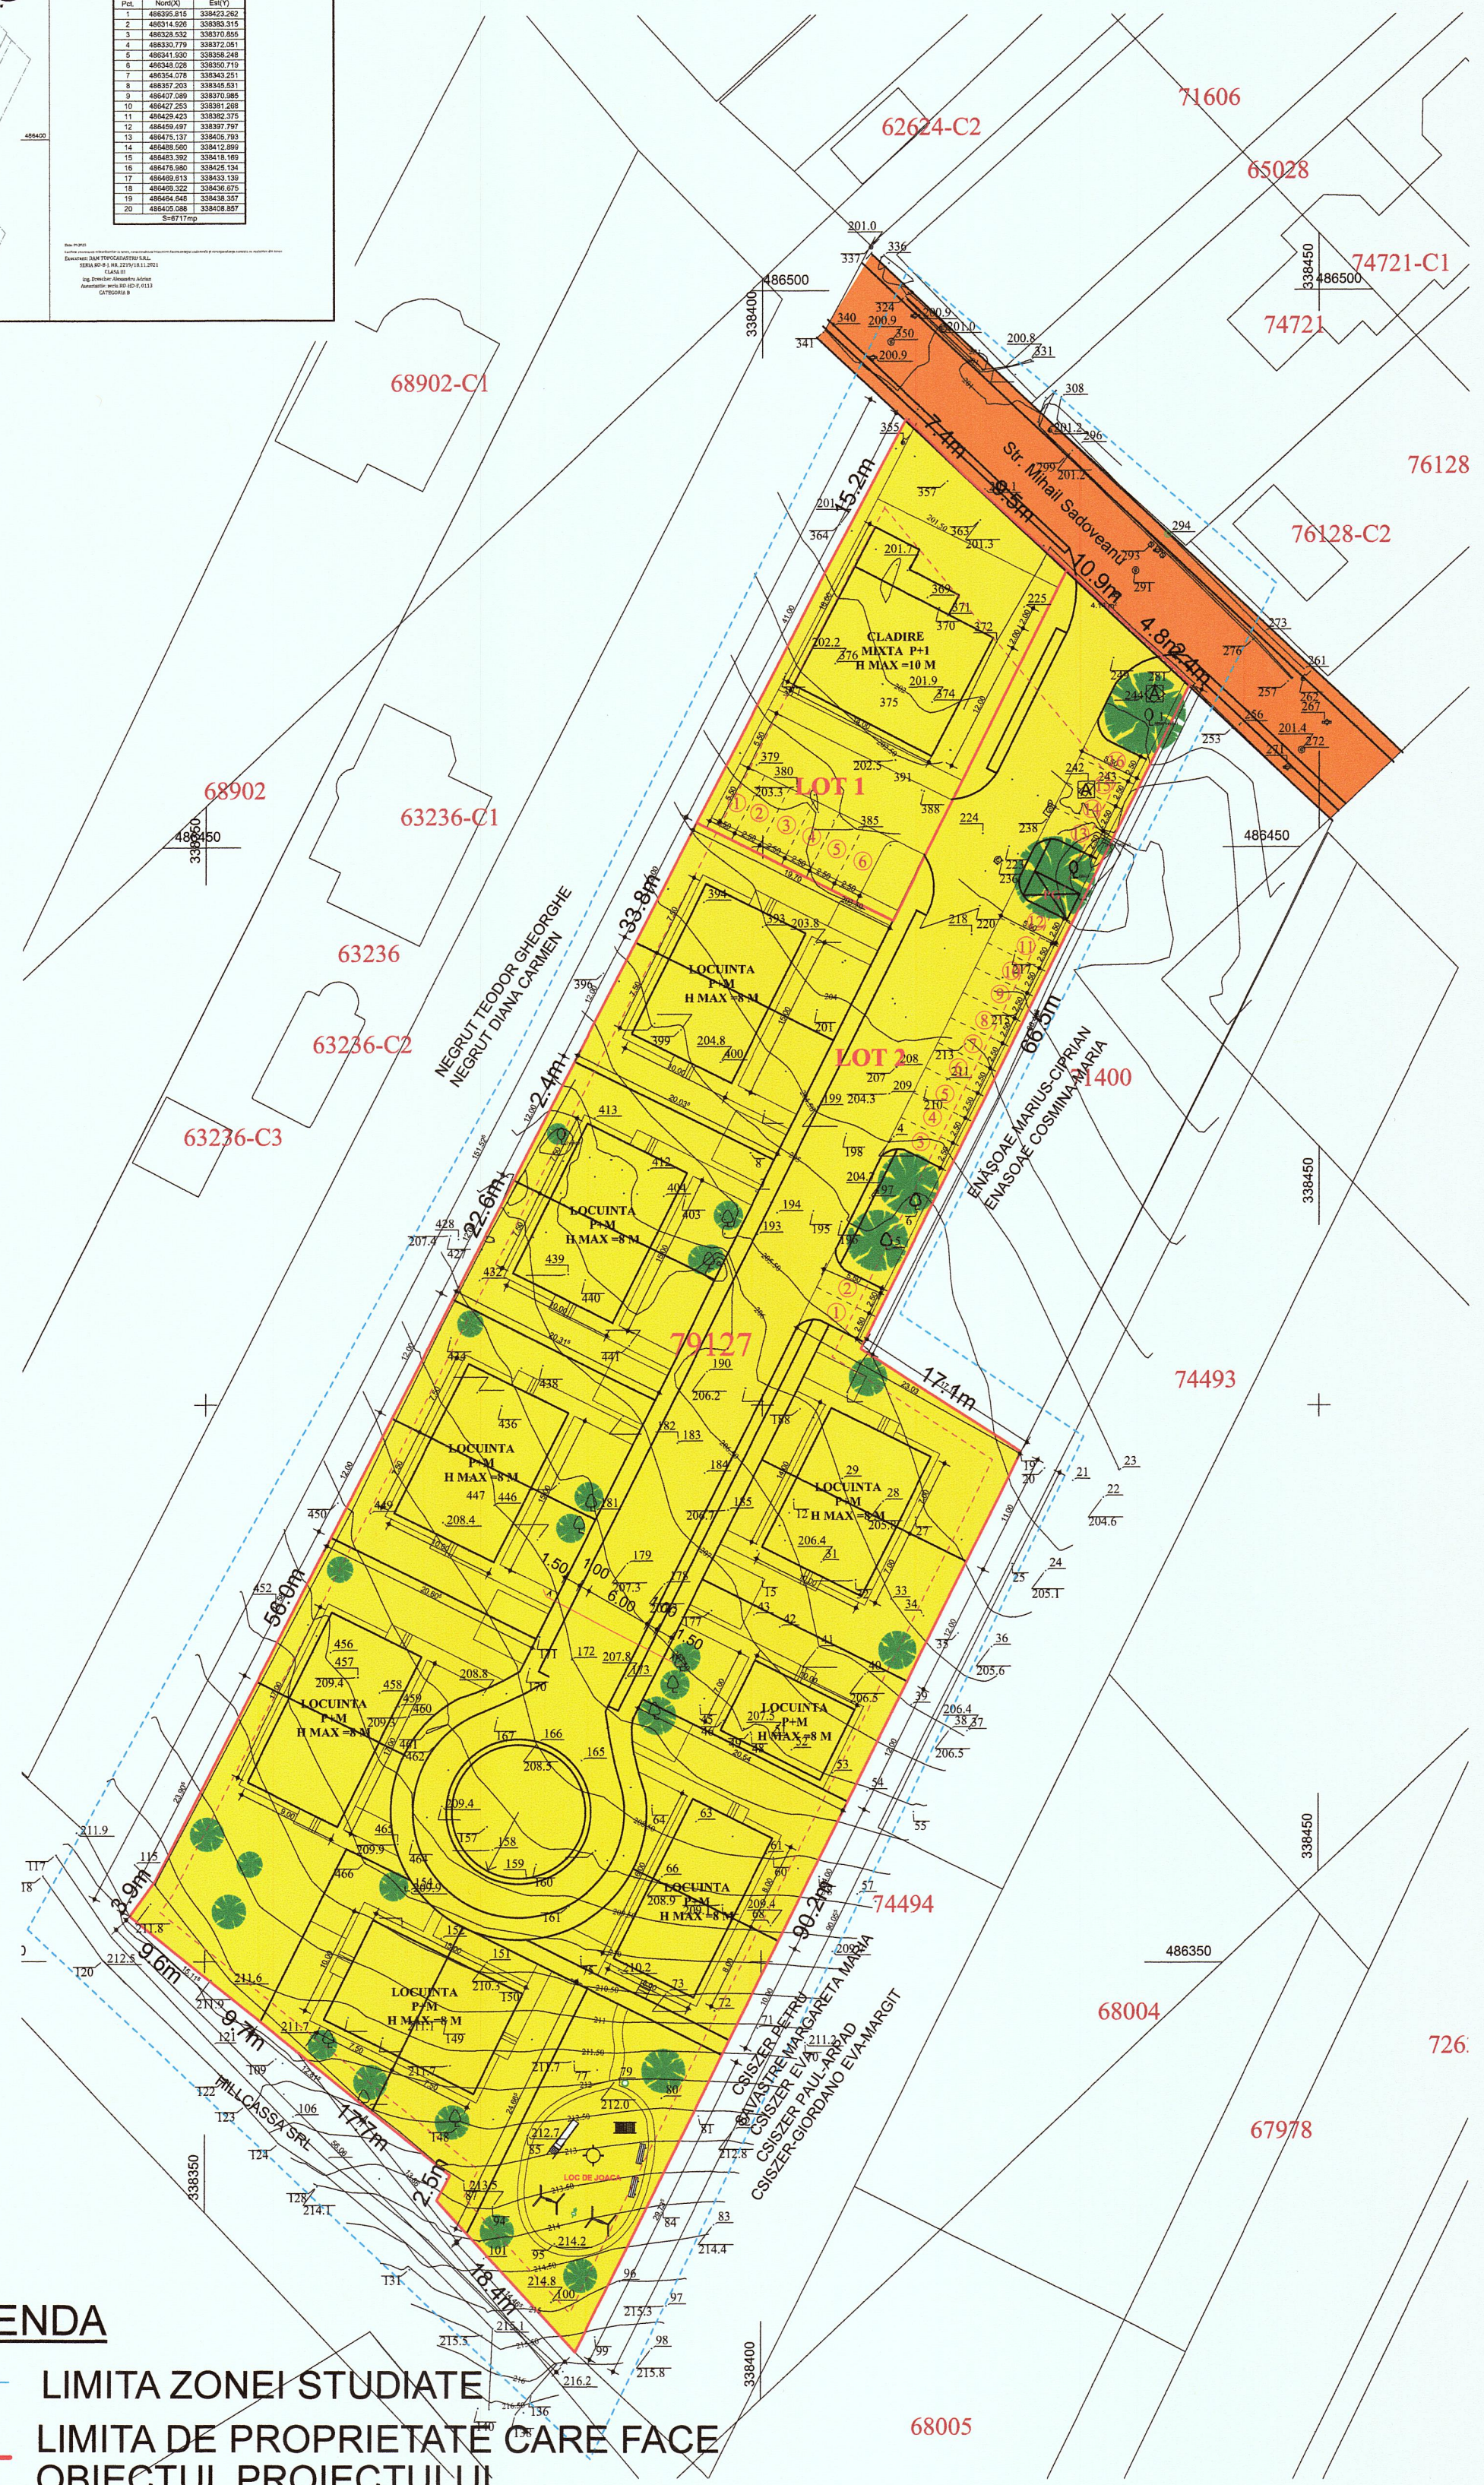


Plan de amplasament si delimitare a imobilului

INVENTAR DE COORDONATE	
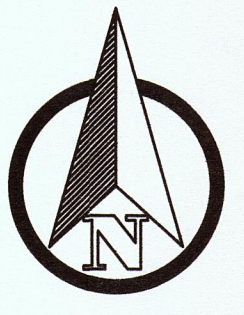

LEGENDA

- LIMITA ZONEI STUDIATE
- LIMITA DE PROPRIETATE CARE FACE OBIECTUL PROIECTULUI
- Terenuri destinat amenajarii drumul =4.61 mp
- Terenuri din domeniul public al unitatilor administrative publice locale
- Terenuri si constructii din proprietatea persoanelor fizice si juridice

SC DELTA DUMAR PROIECT SRL				SC DOMIO STONES SRL		PROIECT nr. 430/2022
SPECIALITATE	NUME	SEM.NATURA	SCARA	TITLU PROIECT	FAZA	
COORDONATOR RUR	arh ARMAȘESCU DUMITRU		1:500	ZONA DE LOCUINTE SEMICOLECTIVE SI CLADIRE MIXTA	P.U.Z.	
PROIECTAT	arh ARMAȘESCU DUMITRU		DATA	TITLU PLANSĂ	NR PLANSĂ	
DESENAT	ING. VLĂZAN ADRIAN		2023	PROPRIETATEA ASUPRA TERENURILOR	5	