


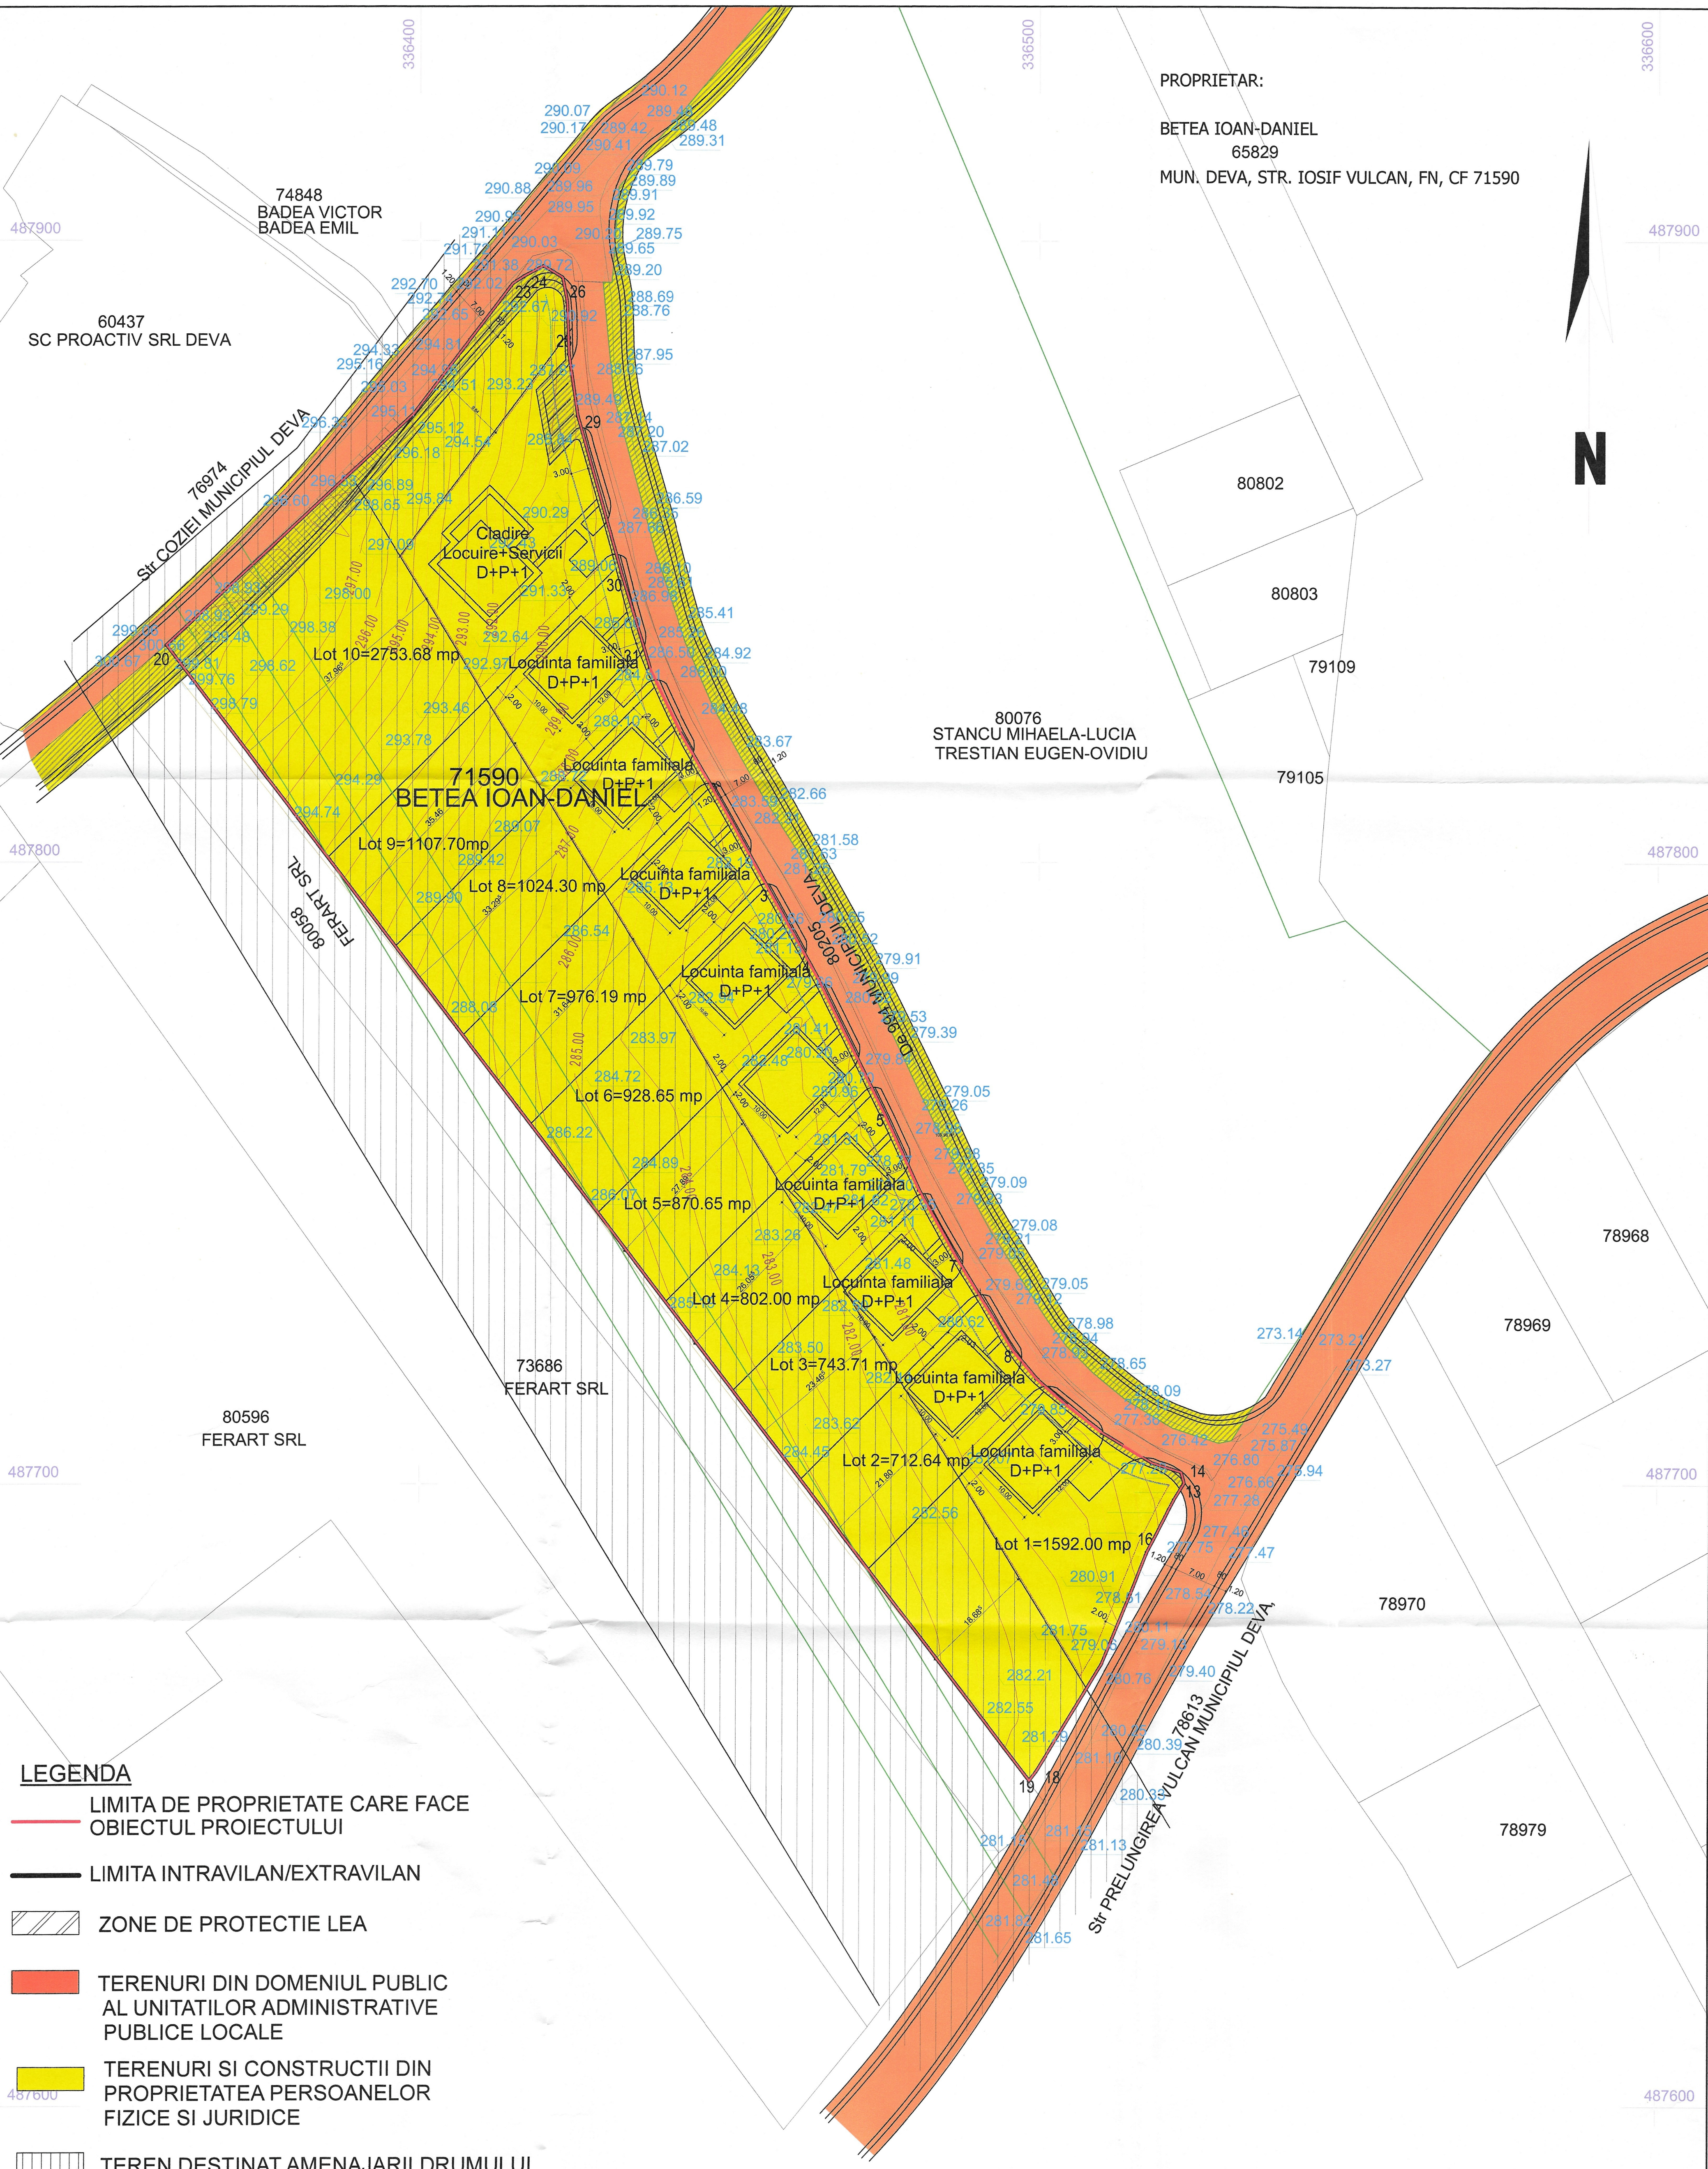






PROPRIETAR:

BETEIA IOAN-DANIEL
65829

MUN. DEVA, STR. IOSIF VULCAN, FN, CF 71590

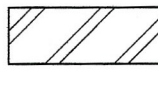

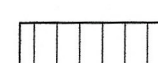- LEGENDA**
-  LIMITA DE PROPRIETATE CARE FACE OBIECTUL PROIECTULUI
 -  LIMITA INTRAVILAN/EXTRAVILAN
 -  ZONE DE PROTECTIE LEA
 -  TERENURI DIN DOMENIUL PUBLIC AL UNITATILOR ADMINISTRATIVE PUBLICE LOCALE
 -  TERENURI SI CONSTRUCTII DIN PROPRIETATEA PERSOANELOR FIZICE SI JURIDICE
 -  TEREN DESTINAT AMENAJARII DRUMULUI

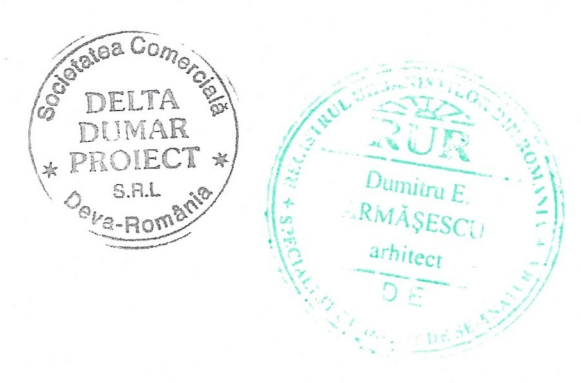

VERIFICATOR/EXPERT	NUME	SEMNATURA	CERINTA	BENEFICIAR	REFERAT/EXPERTIZA NR./DATA	PROIECT NR.
	SC DELTA DUMAR PROIECT SRL			Beteia Ioan-Daniel		643/2025
SPECIALITATE	NUME	SEMNATURA	SCARA	TITLU PROIECT		FAZA
SEF PROIECT	ing. ARMĂȘESCU DUMITRU			Ansamblu de locuinte individuale		P.U.Z.
PROIECTAT	ing. ARMĂȘESCU DUMITRU		DATA	TITLU PLANȘA		NR. PLANȘA
DESENAT	ing. ARMĂȘESCU DUMITRU		2020	PROPRIETATEA ASUPRA TERENURILOR		5