


Judetul **HUNEDOARA**
 Teritoriul administrativ **DEVA**
 Cod SIRUTA : **87424**
 Adresa imobilului
 Municipiul **Deva**, strada **Mihai Eminescu**
 Nr. cadastral al bunului imobil : **79233**;


Proprietar:
Dronca Robert Adrian
 Adresa:
 municipiul **Deva**, alea **Armatei**, nr. **5**, bl. **2**, sc. **7**, et. **3**, ap. **14**
 Judetul **Hunedoara**;

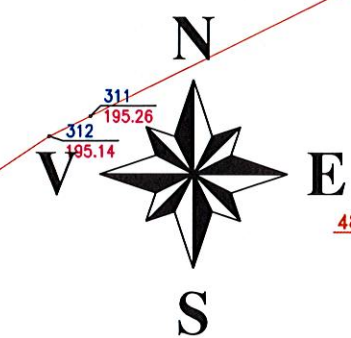

Numar cadastral: 79233

Nr. Pct.	X [m]	Y [m]
1000	487273.288	337665.232
1001	487266.500	337667.313
1002	487269.429	337676.874
1003	487276.219	337674.794

Suprafata masurata: 71,00 mp.

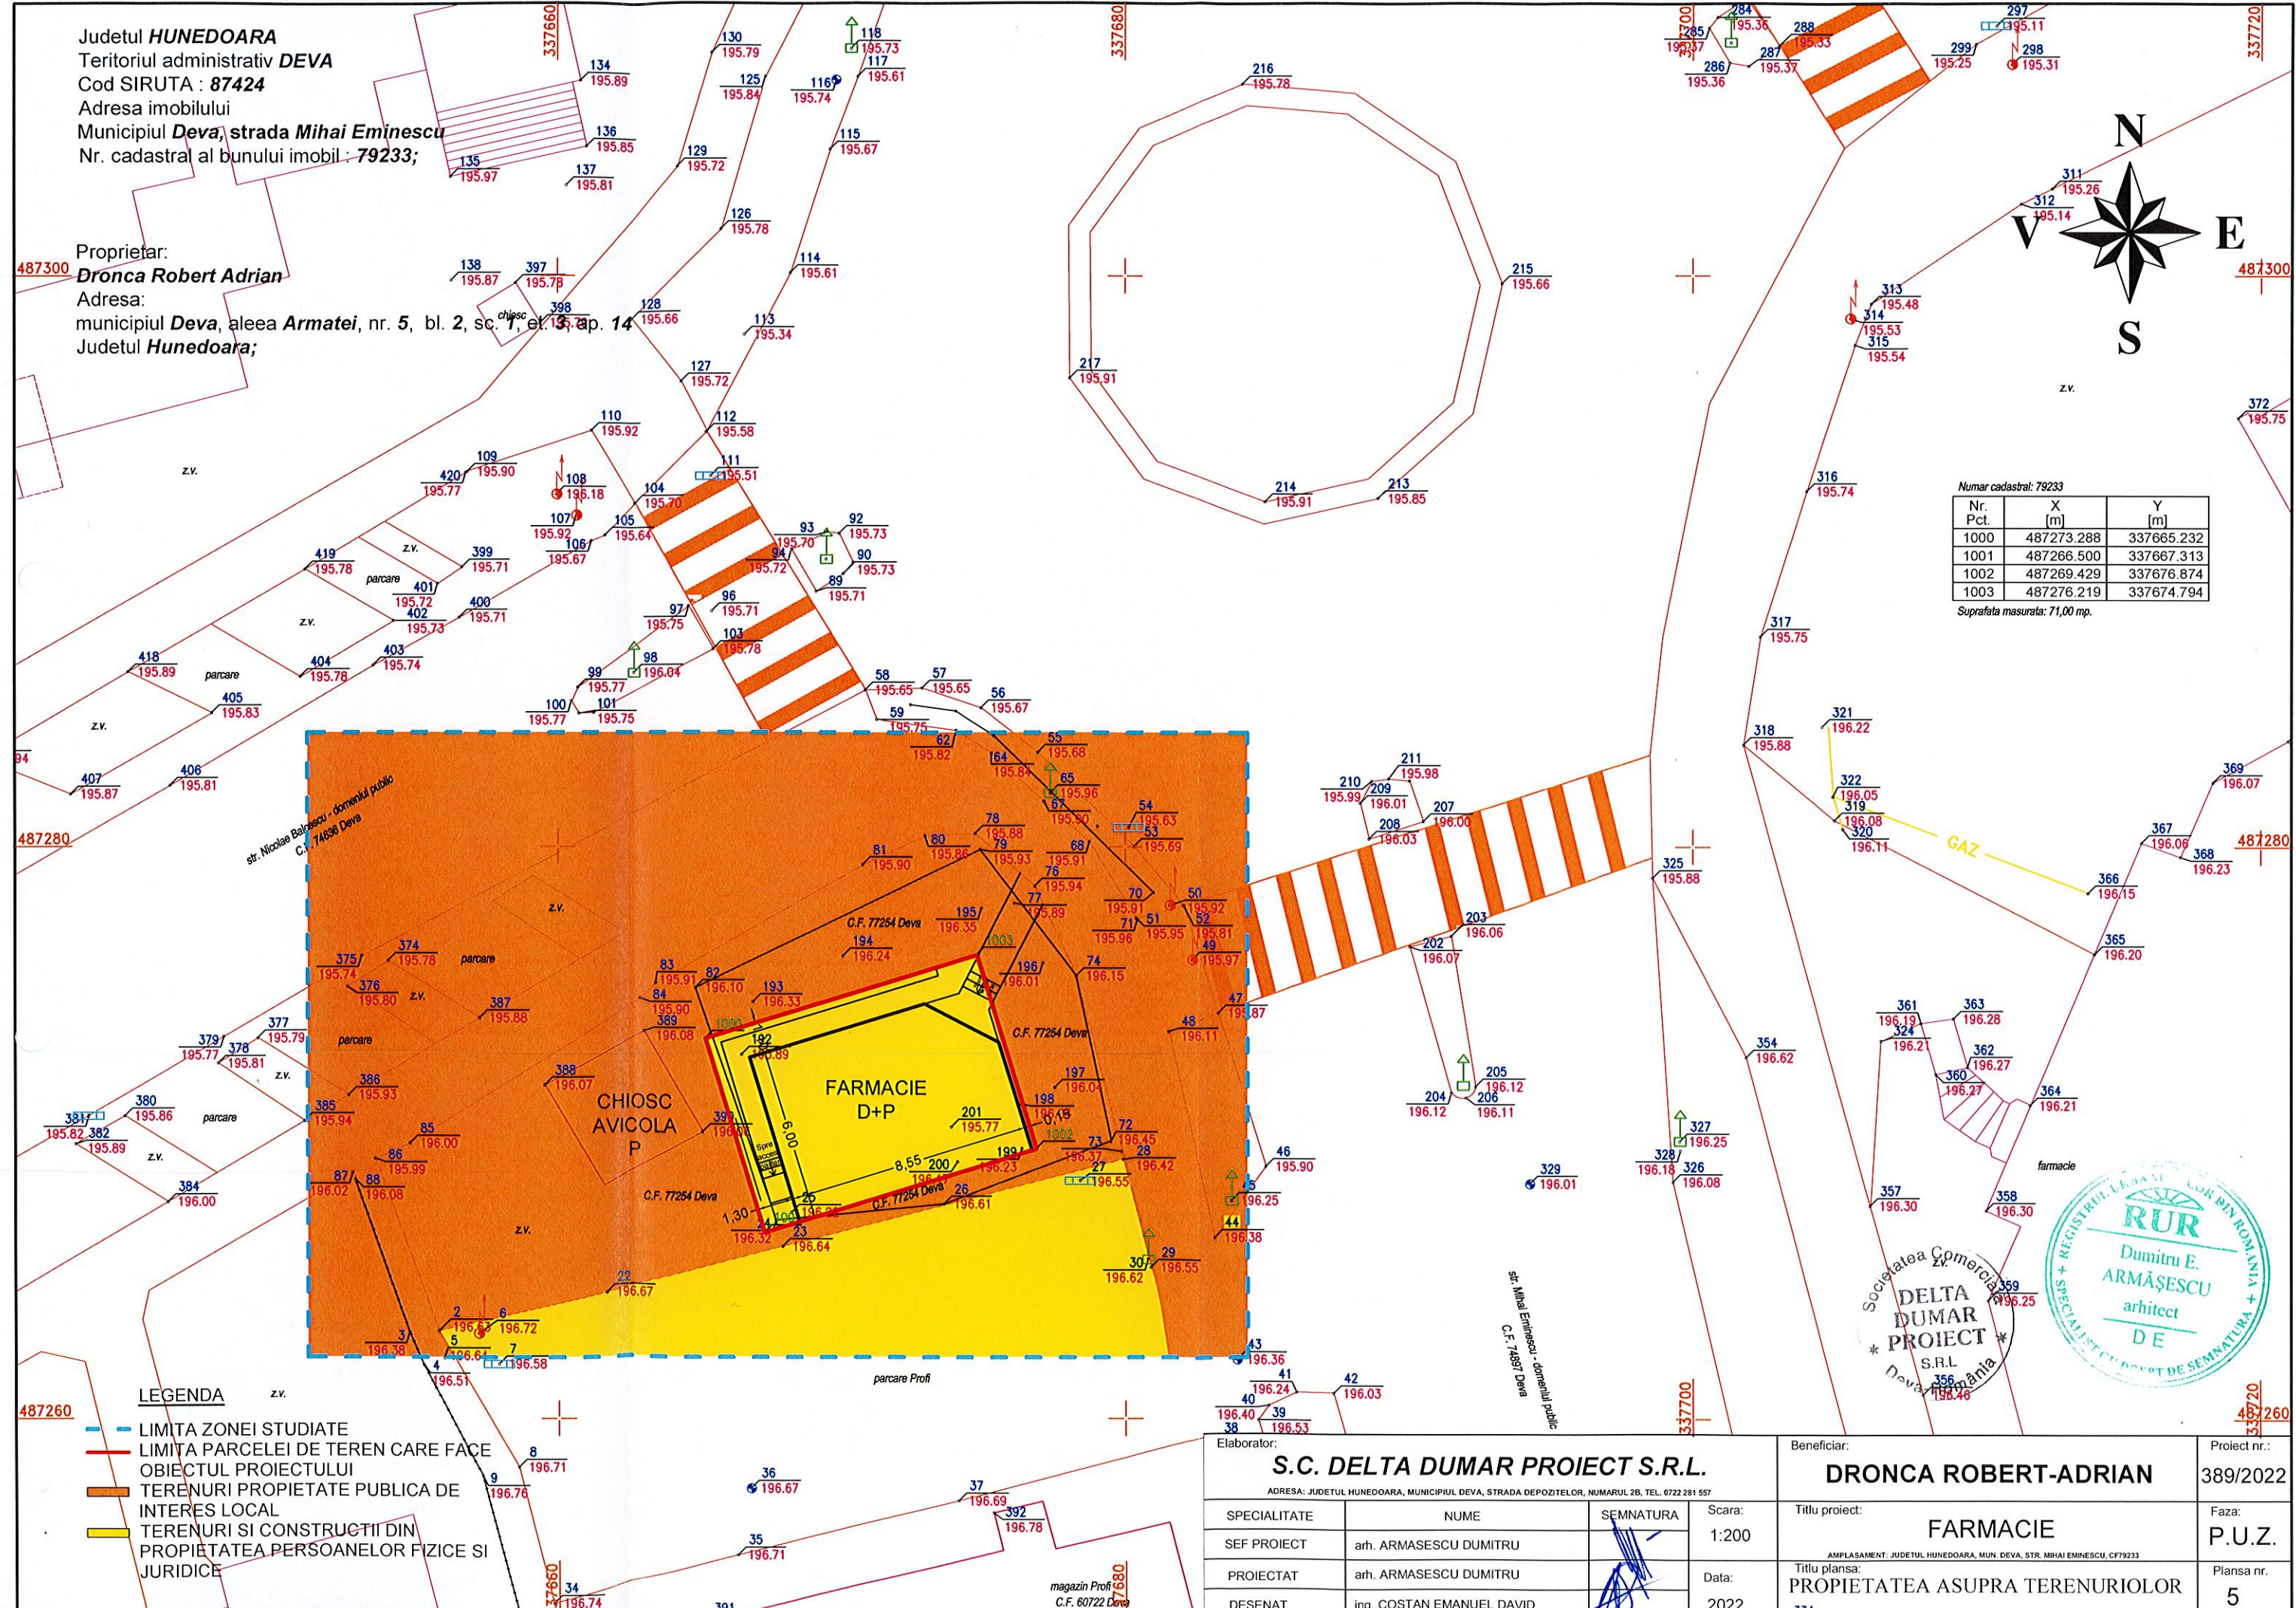

str. Nicolae Balcescu - domeniul public
 C.F. 74639 Deva

str. Mihai Eminescu - domeniul public
 C.F. 74897 Deva

CHIOSC
 AVICOLA
 P

FARMACIE
 D+P



- LEGENDA**
- LIMITA ZONEI STUDIATE
 - LIMITA PARCELEI DE TEREN CARE FACE OBIECTUL PROIECTULUI
 - TERENURI PROPIETATE PUBLICA DE INTERES LOCAL
 - TERENURI SI CONSTRUCTII DIN PROPIETATEA PERSOANELOR FIZICE SI JURIDICE

Elaborator: S.C. DELTA DUMAR PROIECT S.R.L. ADRESA: JUDEȚUL HUNEDOARA, MUNICIPIUL DEVA, STRADA DEPOZITELOR, NUMĂRUL 28, TEL. 0722 281 557			Beneficiar: DRONCA ROBERT-ADRIAN		Proiect nr.: 389/2022
SPECIALITATE	NUME	SEMNATURA	Scara: 1:200	Titlu proiect: FARMACIE	
SEF PROIECT	arh. ARMĂȘESCU DUMITRU		Data: 2022	Titlu planșă: AMPLASAMENT: JUDEȚUL HUNEDOARA, MUN. DEVA, STR. MIHAI EMINESCU, CF79233	
PROIECTAT	arh. ARMĂȘESCU DUMITRU			Titlu planșă: PROPIETATEA ASUPRA TERENURIOLOR	
DESENAT	ing. COSTAN EMANUEL DAVID			334	
				Faza: P.U.Z.	
				Planșa nr. 5	