
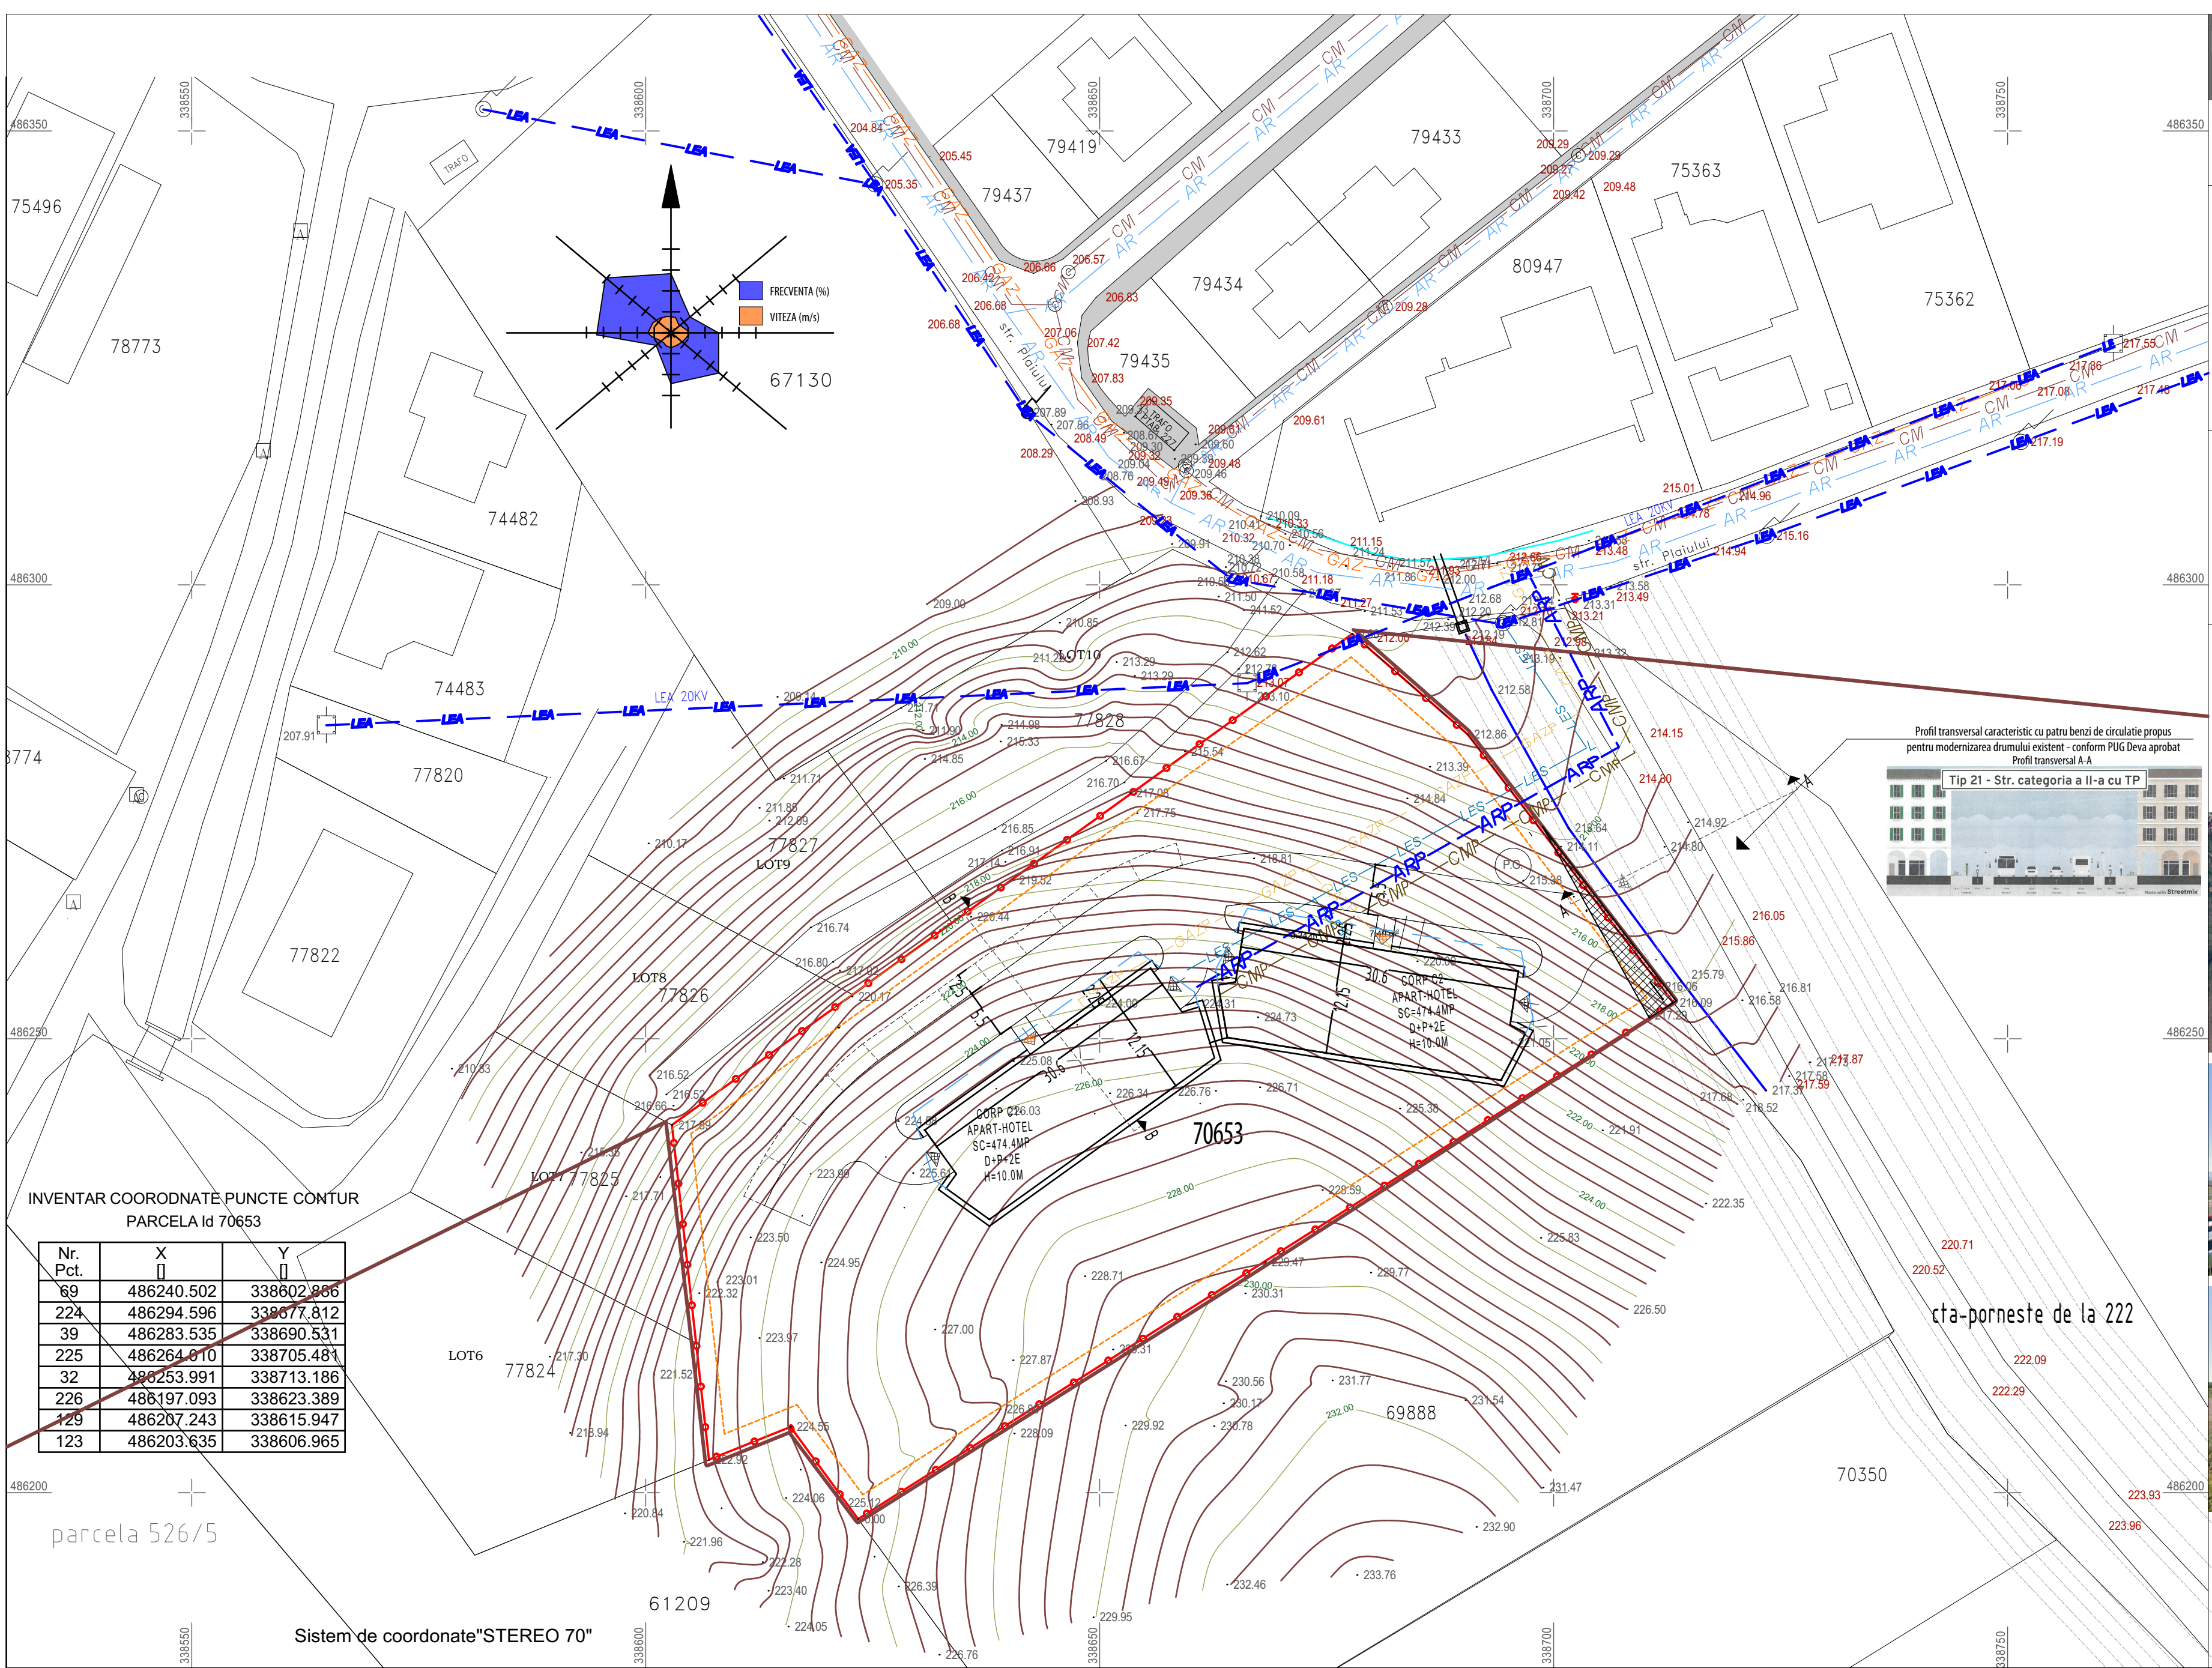


03 - Reglementari edilitare
scara 1:500

LEGENDA:	
LIMITE:	
	- LIMITA ZONEI ANALIZATE
	- LIMITA INTRAVILAN conform PUG
	- LIMITA INTRAVILAN PROPUȘ - LIMITA P.U.Z. limita intravilan aprobat prin HCL nr. 77/2019
	- LIMITA EDIFICABIL CONSTRUCTII
	- LIMITA LOT EXISTENT

ECHIPARE EDILITARA EXISTENTA:	
	- LINIE AERIANA ENERGIE ELECTRICA JOASA TENSIUNE EXISTENTA
	- CONDUCTA DE GAZ EXISTENTA
	- CONDUCTA DE CANALIZARE EXISTENTA
	- CONDUCTA DE APA RECE EXISTENTA
	- HIDRANT EXISTENT

ECHIPARE EDILITARA PROPUȘA:	
	- LINIE ENERGETICA SUBTERANA PROIECTATA
	- CONDUCTA DE GAZ SUBTERANA PROIECTATA
	- CONDUCTA DE CANALIZARE PROIECTATA
	- CONDUCTA DE APA RECE PROIECTATA

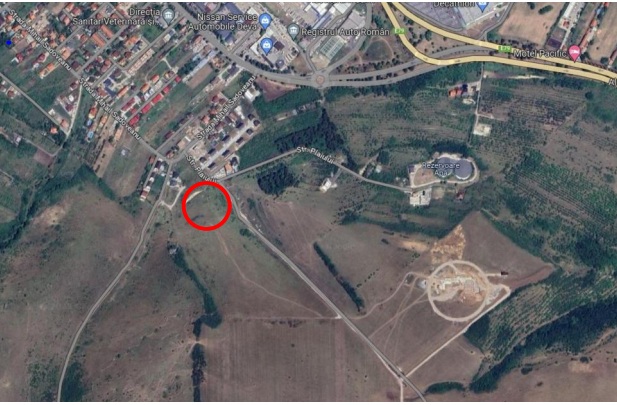

INVENTAR COORDONATE PUNCTE CONTUR
PARCELA Id 70653

Nr. Pct.	X	Y
69	486240.502	338602.866
224	486294.596	338677.812
39	486283.535	338690.531
225	486264.010	338705.481
32	486253.991	338713.186
226	486197.093	338623.389
129	486207.243	338615.947
123	486203.635	338606.965

parcela 526/5

Sistem de coordonate "STEREO 70"



VERIFICATOR, EXPERT	NUME	SEMNAȚURA	CERINȚA	REFERAT/ EXPERTIZĂ NR./ DATA	
AGG ARHITECTURA S.R.L. Adresa: Deva, Piața Victoriei, Nr.2, Clădire IPH, cam. 102. Tel: 0724505519 CUI: 40494990, Reg. Com: J20/201/25.012019; mail: andreigraur@gmail.com Acest document este proprietatea noastră și nu poate fi reproducut sau înstrăinat fără acordul nostru.				Beneficiar: SC GAMA CONSTRUCT UTILAJ SRL Aleea Flamingo nr.8, municipiul Deva, județul Hunedoara	PROIECT SIMBOL: 47/2024
ȘEF PROIECT	arh. Anca BOTEZAN	SEMNAȚURA	SCARA: 1:500	Titlu proiect: APART-HOTELCU FUNCȚIUNI SPECIFICE zona strada Plaiului, CF 70653, municipiul Deva, județul Hunedoara	FAZA: P.U.Z.
PROIECTAT	arh. Andrei GRAUR		DATA: 03/2025	Titlu planșă: Reglementari Edilitare	PLANȘA: A.03
DESENAT	arh. Andrei GRAUR				