


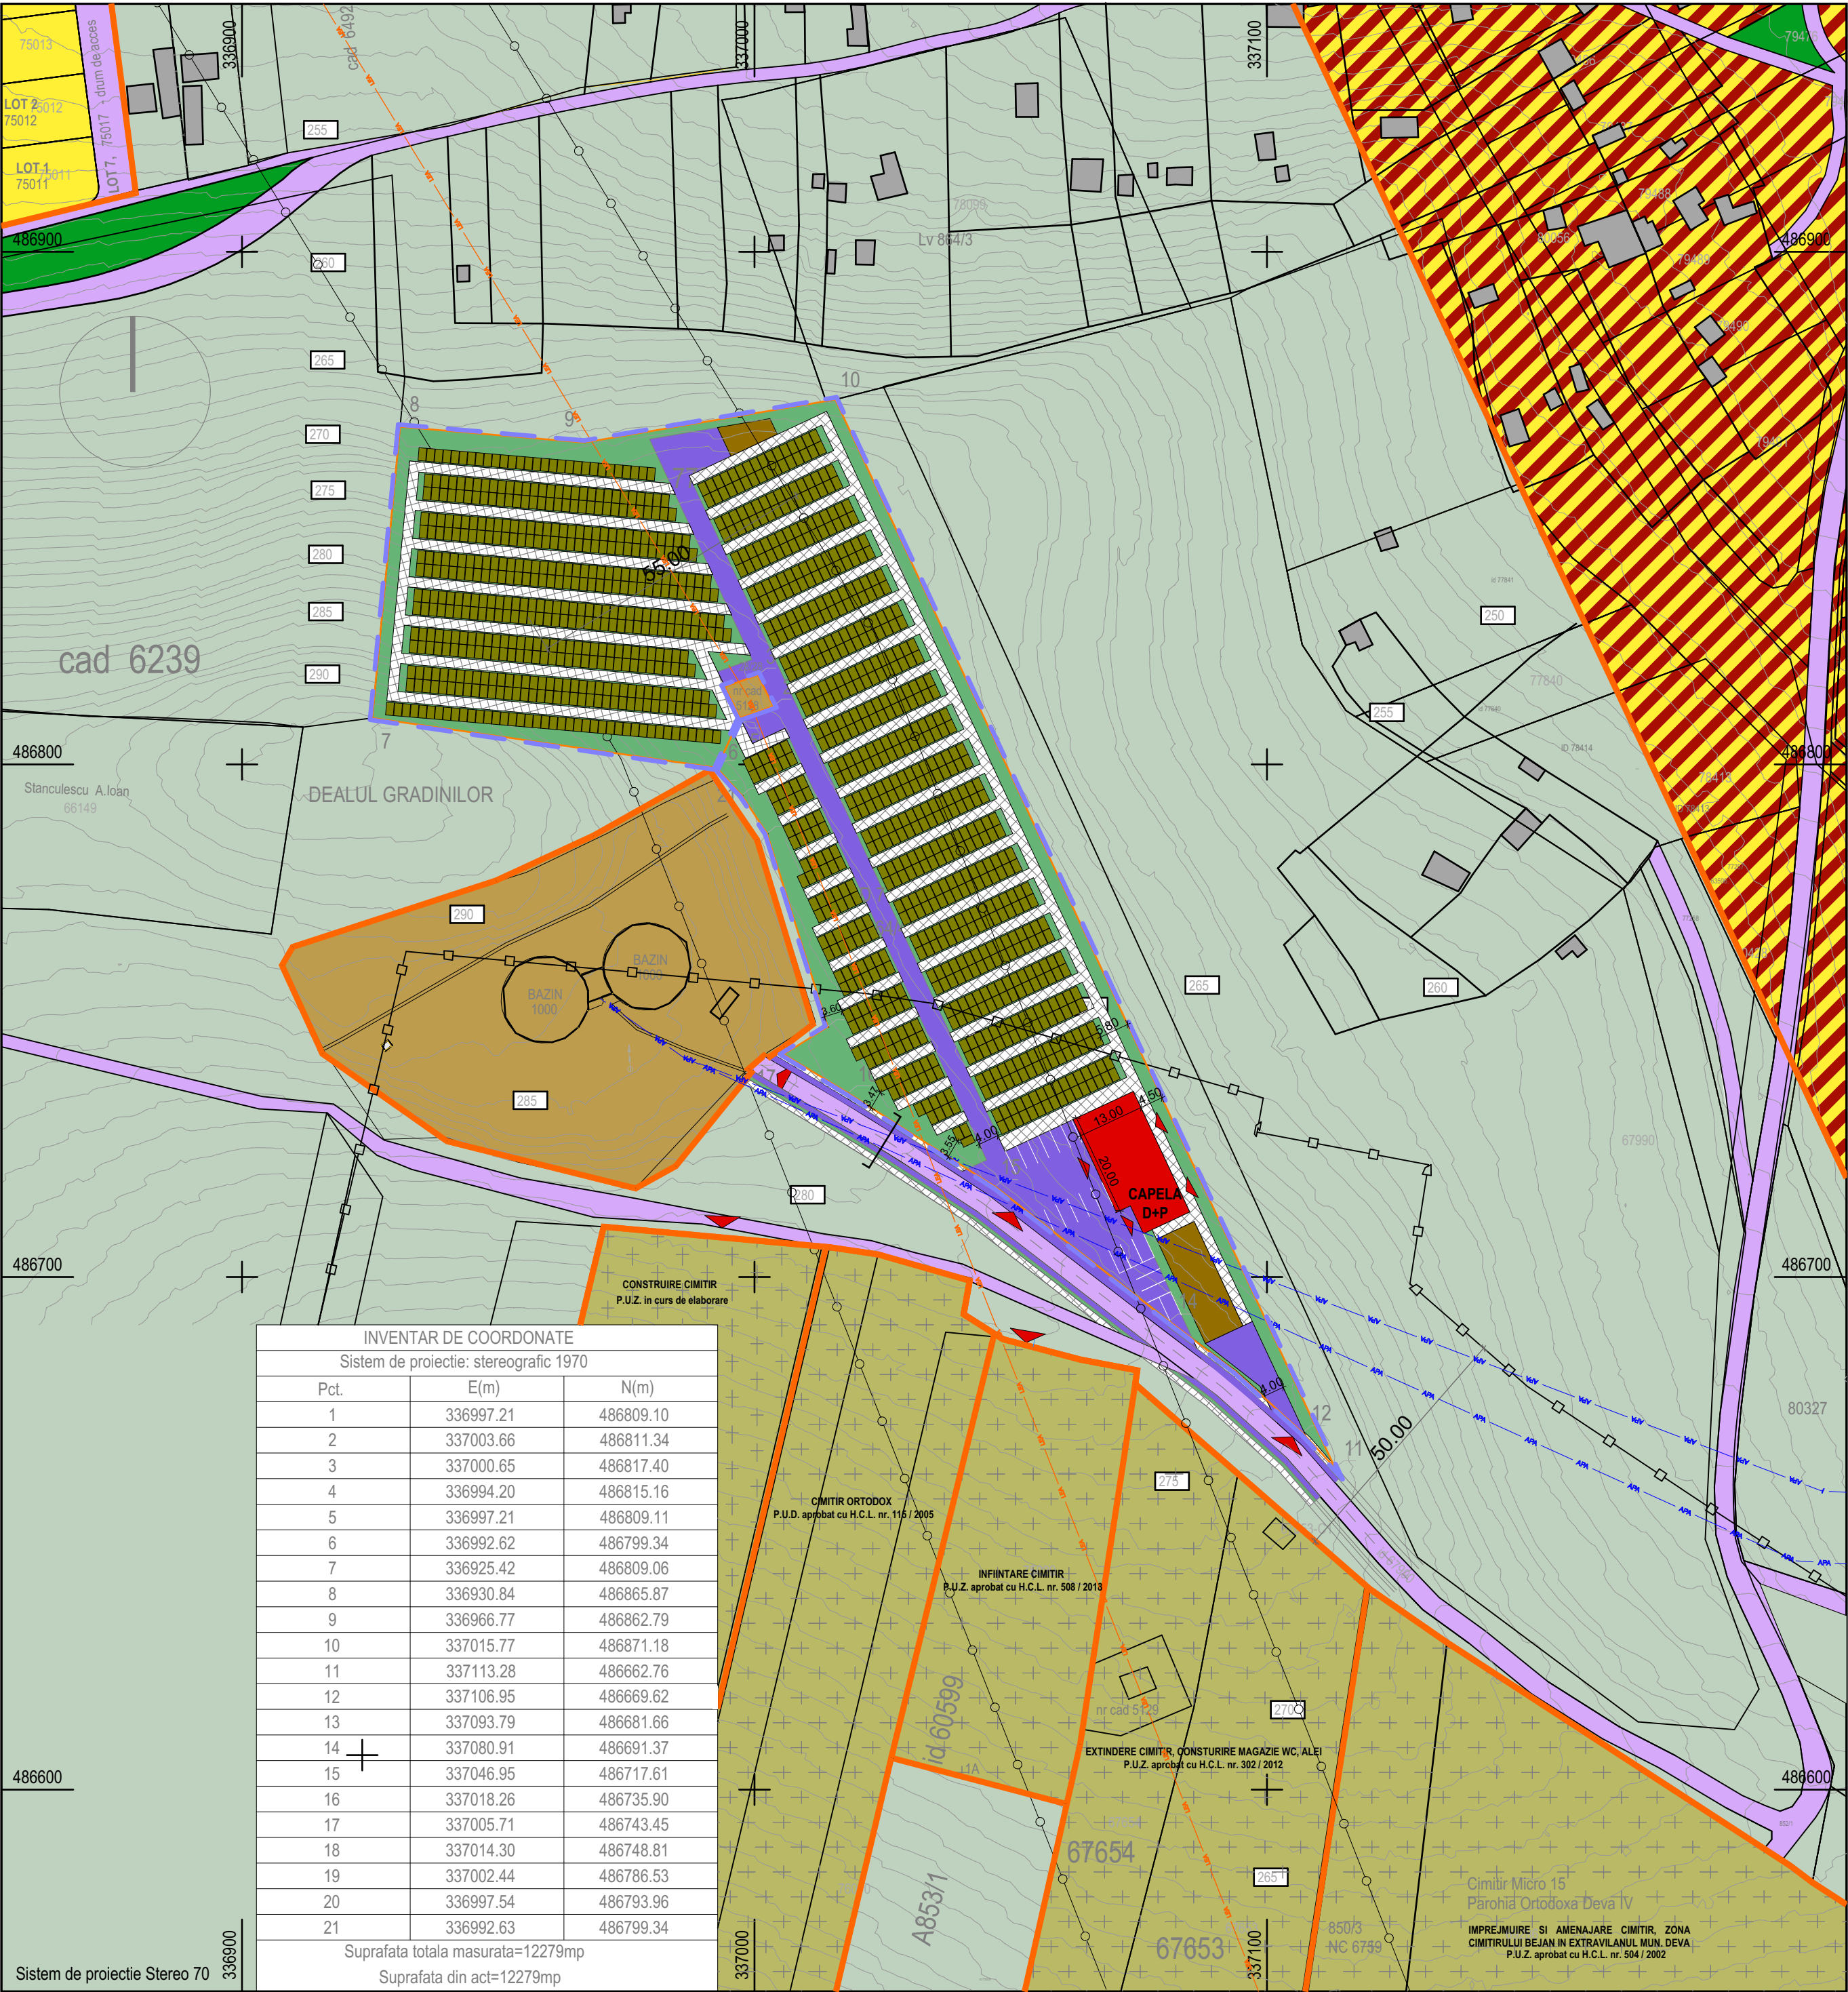


INVENTAR DE COORDONATE		
Sistem de proiectie: stereografic 1970		
Pct.	E(m)	N(m)
1	336997.21	486809.10
2	337003.66	486811.34
3	337000.65	486817.40
4	336994.20	486815.16
5	336997.21	486809.11
6	336992.62	486799.34
7	336925.42	486809.06
8	336930.84	486865.87
9	336966.77	486862.79
10	337015.77	486871.18
11	337113.28	486662.76
12	337106.95	486669.62
13	337093.79	486681.66
14	337080.91	486691.37
15	337046.95	486717.61
16	337018.26	486735.90
17	337005.71	486743.45
18	337014.30	486748.81
19	337002.44	486786.53
20	336997.54	486793.96
21	336992.63	486799.34
Suprafata totala masurata=12279mp		
Suprafata din act=12279mp		

LEGENDA	
LIMITE	
	Limita de proprietate a terenului ce face obiectul prezentei documentatii
	Limita intravilan conform PUG
	Limita intravilan propus
ZONIFICARE FUNCTIONALA EXISTENTA	
	Teren agricol extravilan
	Zona mixta - servicii / locuire
	Zona gospodarie comunală - rezervoare apa
	Zona gospodarie comunală - cimitire
	Circulatii carosabile existente
ZONIFICARE FUNCTIONALA PROPUASA	
	Circulatii semicarosabile propuse
	Circulatii pietonale propuse
	Platforme gospodaresti propuse
	Zone verzi amenajate propuse
	Accese
	Constructie propusa
LIMITE DE PROTECTIE EXISTENTE	
	Zona de protectie L.E.A. 220 KW
	Zona de protectie cimitire existente

BILANT TERITORIAL GENERAL			
SUPRAFATA REGLEMENTATA	Funciune	Suprafata propusa	Procentual
12279 mp	Constructii	max. 614 mp	5.00%
	Cimitir (Cca. 1330 locuri)	4911 mp	40.00%
	Carosabil / Pietonal	4298 mp	35.00%
	Spatii verzi	min. 2456 mp	20.00%

ZONIFICARE FUNCTIONALA			
SUPRAFATA REGLEMENTATA	Funciune	Suprafata propusa	Procentual
12279 mp	Constructii	max. 614 mp	5.00%
	Locuri de veci (1330)	4911 mp	40.00%
	Alei semicarosabile, parcuri in incinta	2630 mp	21.42%
	Alei pietonale in incinta	1438 mp	11.71%
	Platforme gospodaresti	230 mp	1.87%
	Spatii verzi amenajate	min. 2456 mp	20.00%

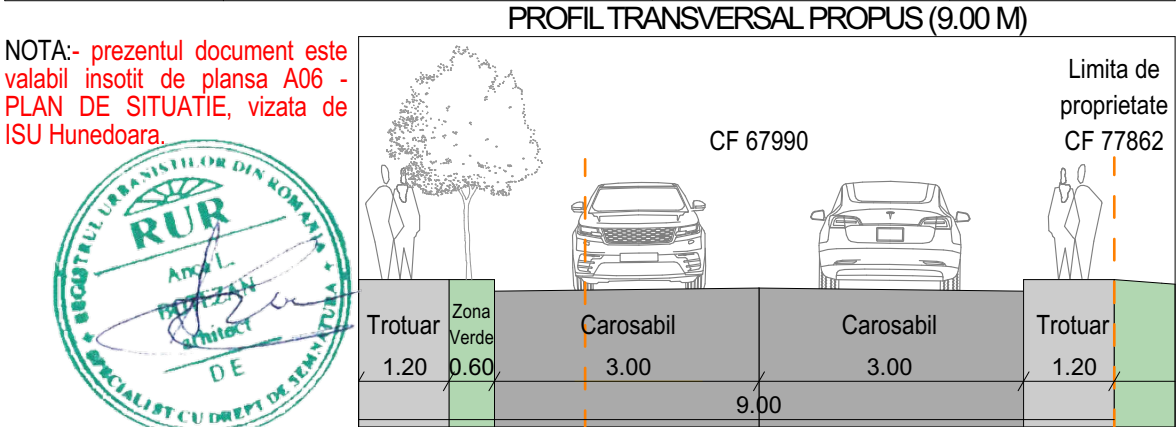

NOTA:- prezentul document este valabil insotit de planșa A06 - PLAN DE SITUATIE, vizata de ISU Hunedoara.			
Acest document este proprietatea SC ATELIER DISIMETRIA SRL si nu poate fi folosit, transmis sau reprodus total sau partial fara autorizarea expresa si scrisa; utilizarea sa trebuie sa fie conforma celei pentru care a fost elaborat. Documentul este valabil numai cu semnatura si stampilele in original de culoare maro si verde			
ARHITECTURĂ	DESIGN INTERIOR	URBANISM	
telier DiAsimetria			Beneficiar: SPITZEL ROBERT CLAUDIU
20/11/2022 CUI 4045170 022543192 Deva, Al. Ciocanelor 14, et. 8, ap. 52, Jud. Hunedoara			Proiect nr. 72 / 2024
specificatie	nume	semnatura	Titlul proiectului: AMENAJARE CIMITIR
sef proiect	arh. Anca BOTEZAN		Faza: P.U.Z.
proiectat	arh. Anca BOTEZAN		Deva, zona strazii Matyas Iosif, CF 77862, Extravilan, jud. Hunedoara
desenat	arh.stag. Ionuț PIȚU		Planșa nr. A.03
Data: 2024 Scara: 1:1000			Reglementari urbanistice - zonificare