


**PUD - Locuinta unifamiliala si imprejmuire partiala**  
**OBIECTIVE DE UTILITATE PUBLICA**



**LEGENDA**


- Limita zonei studiate
- Limita proprietate beneficiar
- Limita proprietati persoane fizice sau juridice
- Terenuri proprietate privata a persoanelor fizice sau juridice
- Terenuri care apartin domeniului public al Mun. Deva
- - - Teren care se cedeaza domeniului public - S = 3,10 mp

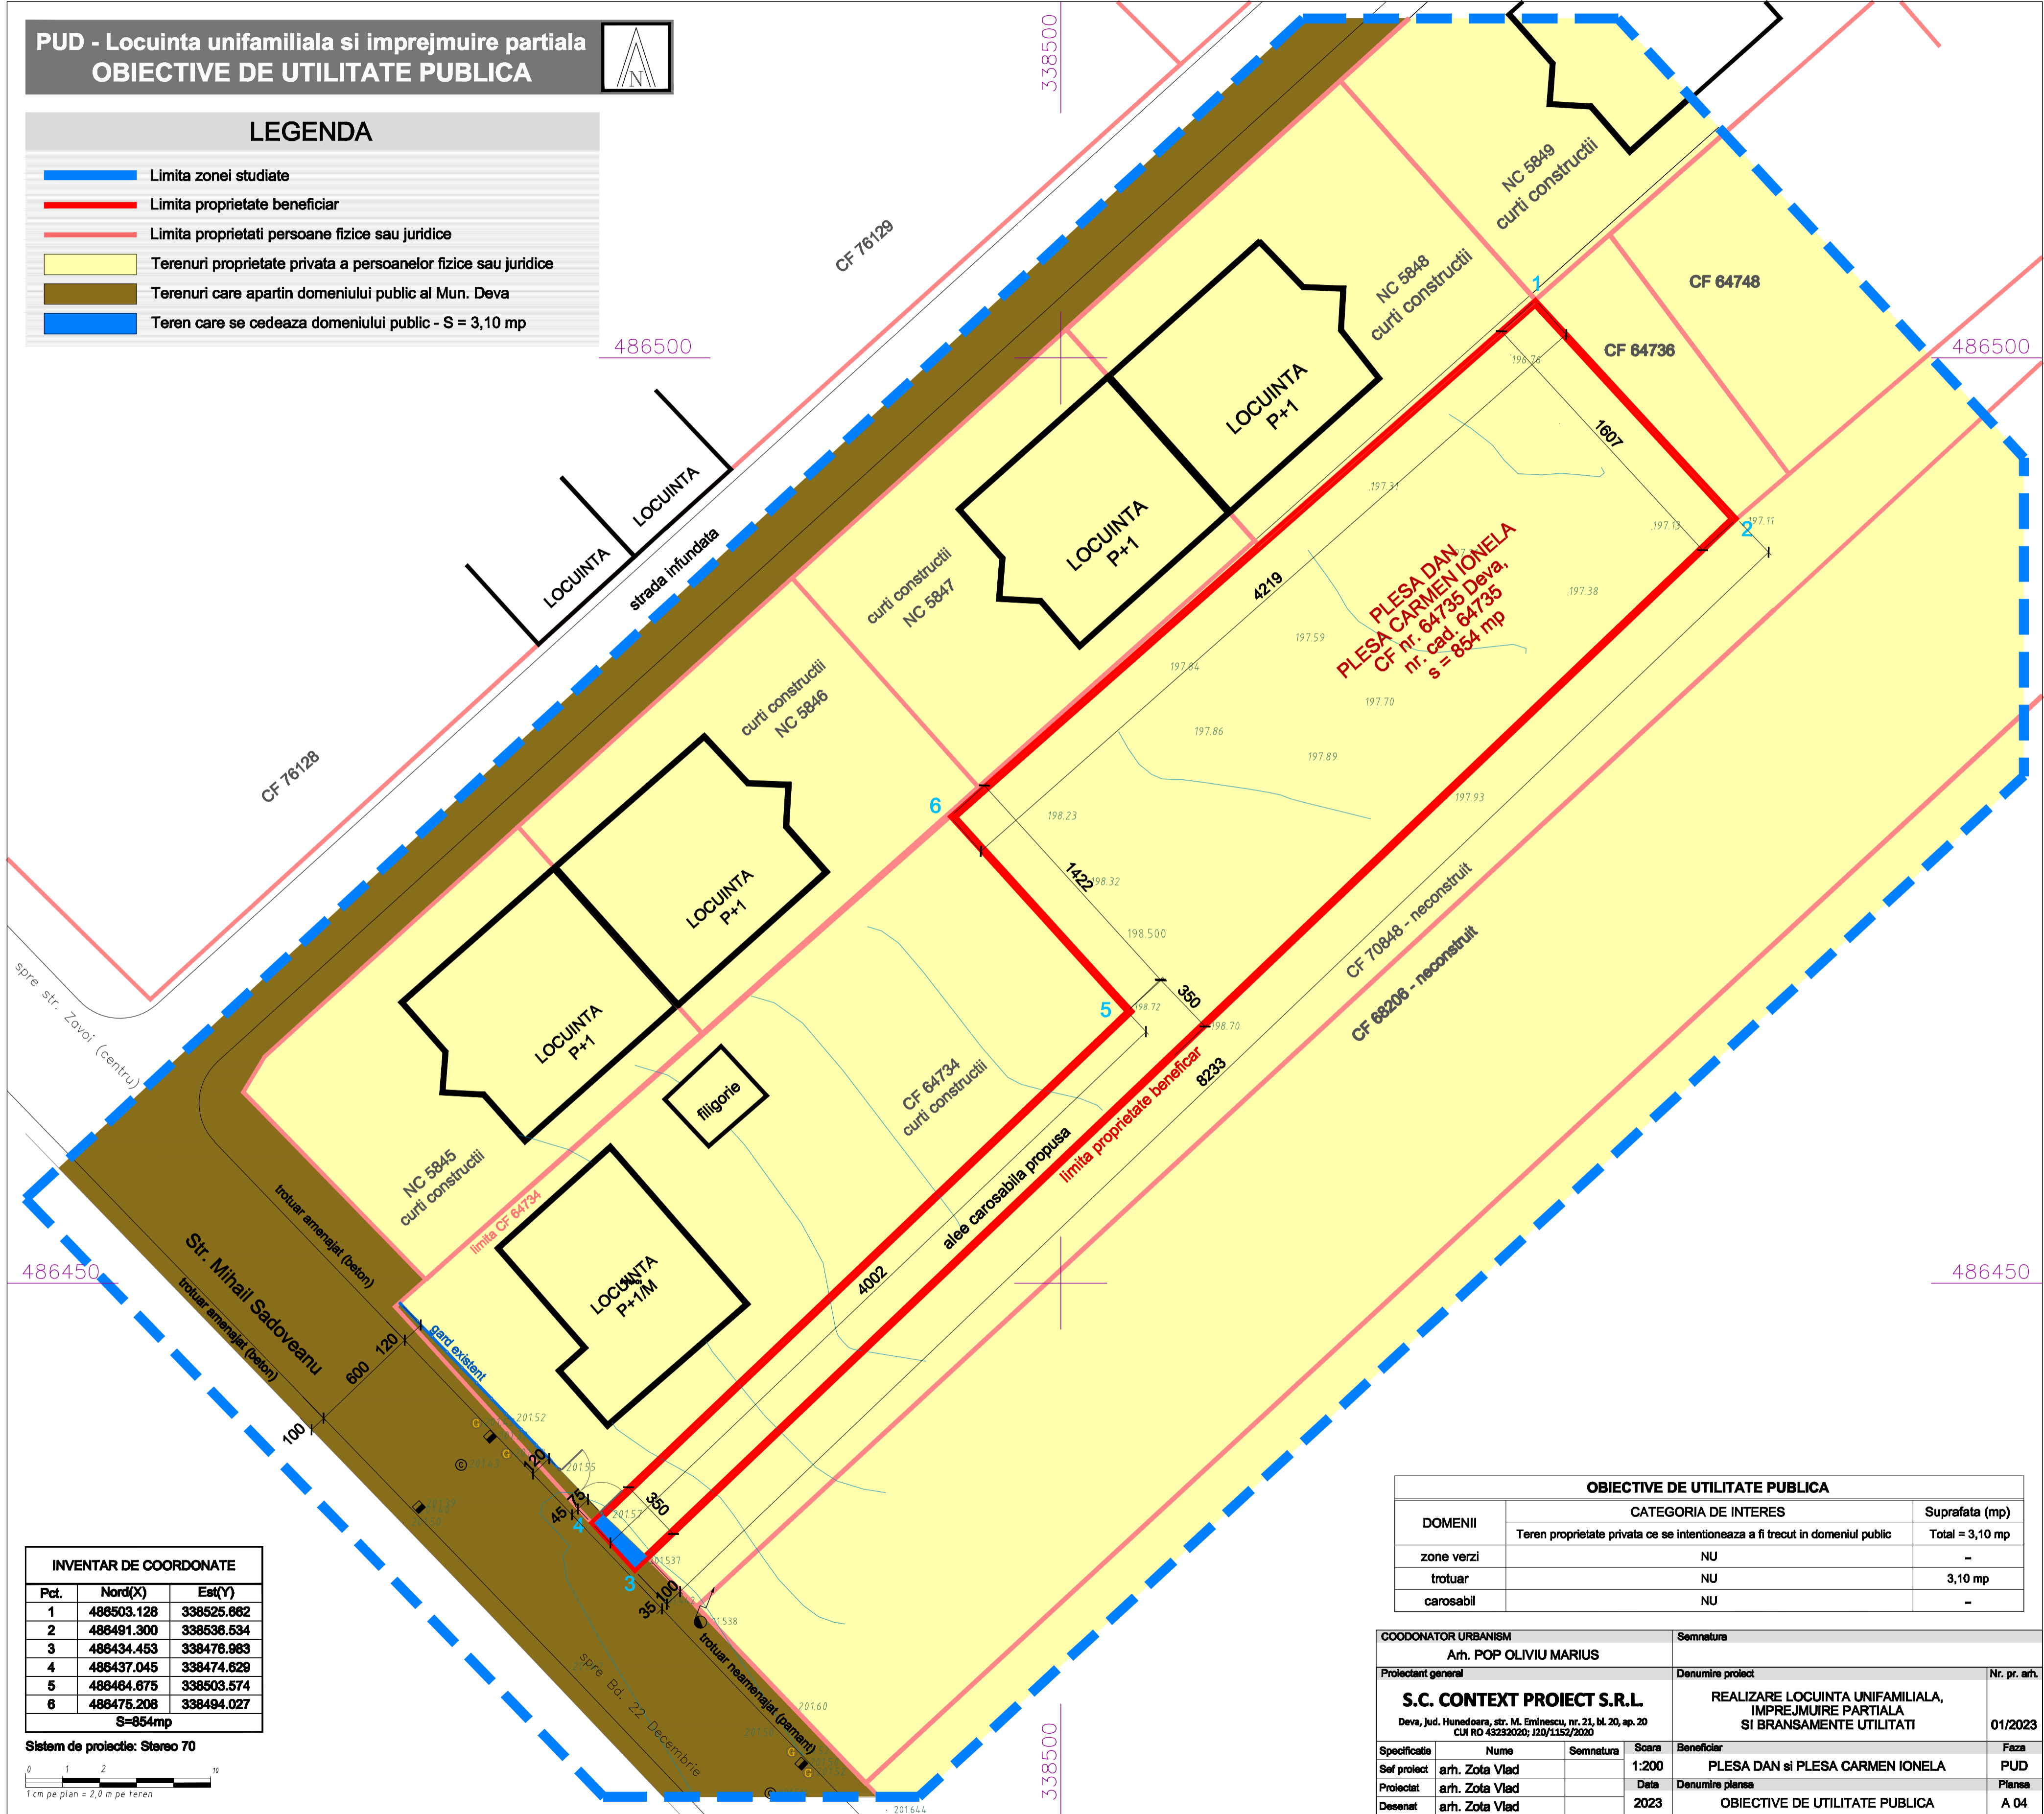

**PLESA DAN,**  
**PLESA CARMEN IONELA**  
CF nr. 64735 Deva,  
nr. cad. 64735  
s = 854 mp

**INVENTAR DE COORDONATE**

Pct.	Nord(X)	Est(Y)
1	486503.128	338525.662
2	486491.300	338536.534
3	486434.453	338476.983
4	486437.045	338474.629
5	486484.675	338503.574
6	486475.208	338494.027
<b>S=854mp</b>		

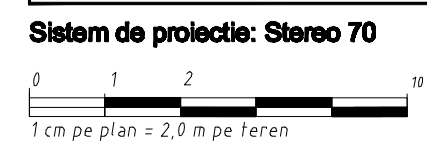

OBIECTIVE DE UTILITATE PUBLICA		
DOMENII	CATEGORIA DE INTERES	Suprafata (mp)
		Teren proprietate privata ce se intentioneaza a fi trecut in domeniul public
zone verzi	NU	-
trotuar	NU	3,10 mp
carosabil	NU	-

COORDONATOR URBANISM		Semnatura	
Arh. POP OLIVIU MARIUS			
Proiectant general		Denumire proiect	
<b>S.C. CONTEXT PROIECT S.R.L.</b>		REALIZARE LOCUINTA UNIFAMILIALA, IMPREJMUIRE PARTIALA SI BRANSAMENTE UTILITATI	
Deva, Jud. Hunedoara, str. M. Eminescu, nr. 21, bl. 20, ap. 20 CUI RO 43232020; J20/1152/2020		Nr. pr. arh.	
		01/2023	
Specificatie	Nume	Semnatura	Scara
Sef proiect	arh. Zota Vlad		1:200
Proiectat	arh. Zota Vlad		Data
Desenat	arh. Zota Vlad		2023
		Beneficiar	Faza
		PLESA DAN si PLESA CARMEN IONELA	PUD
		Denumire planşa	Planşa
		OBIECTIVE DE UTILITATE PUBLICA	A 04