


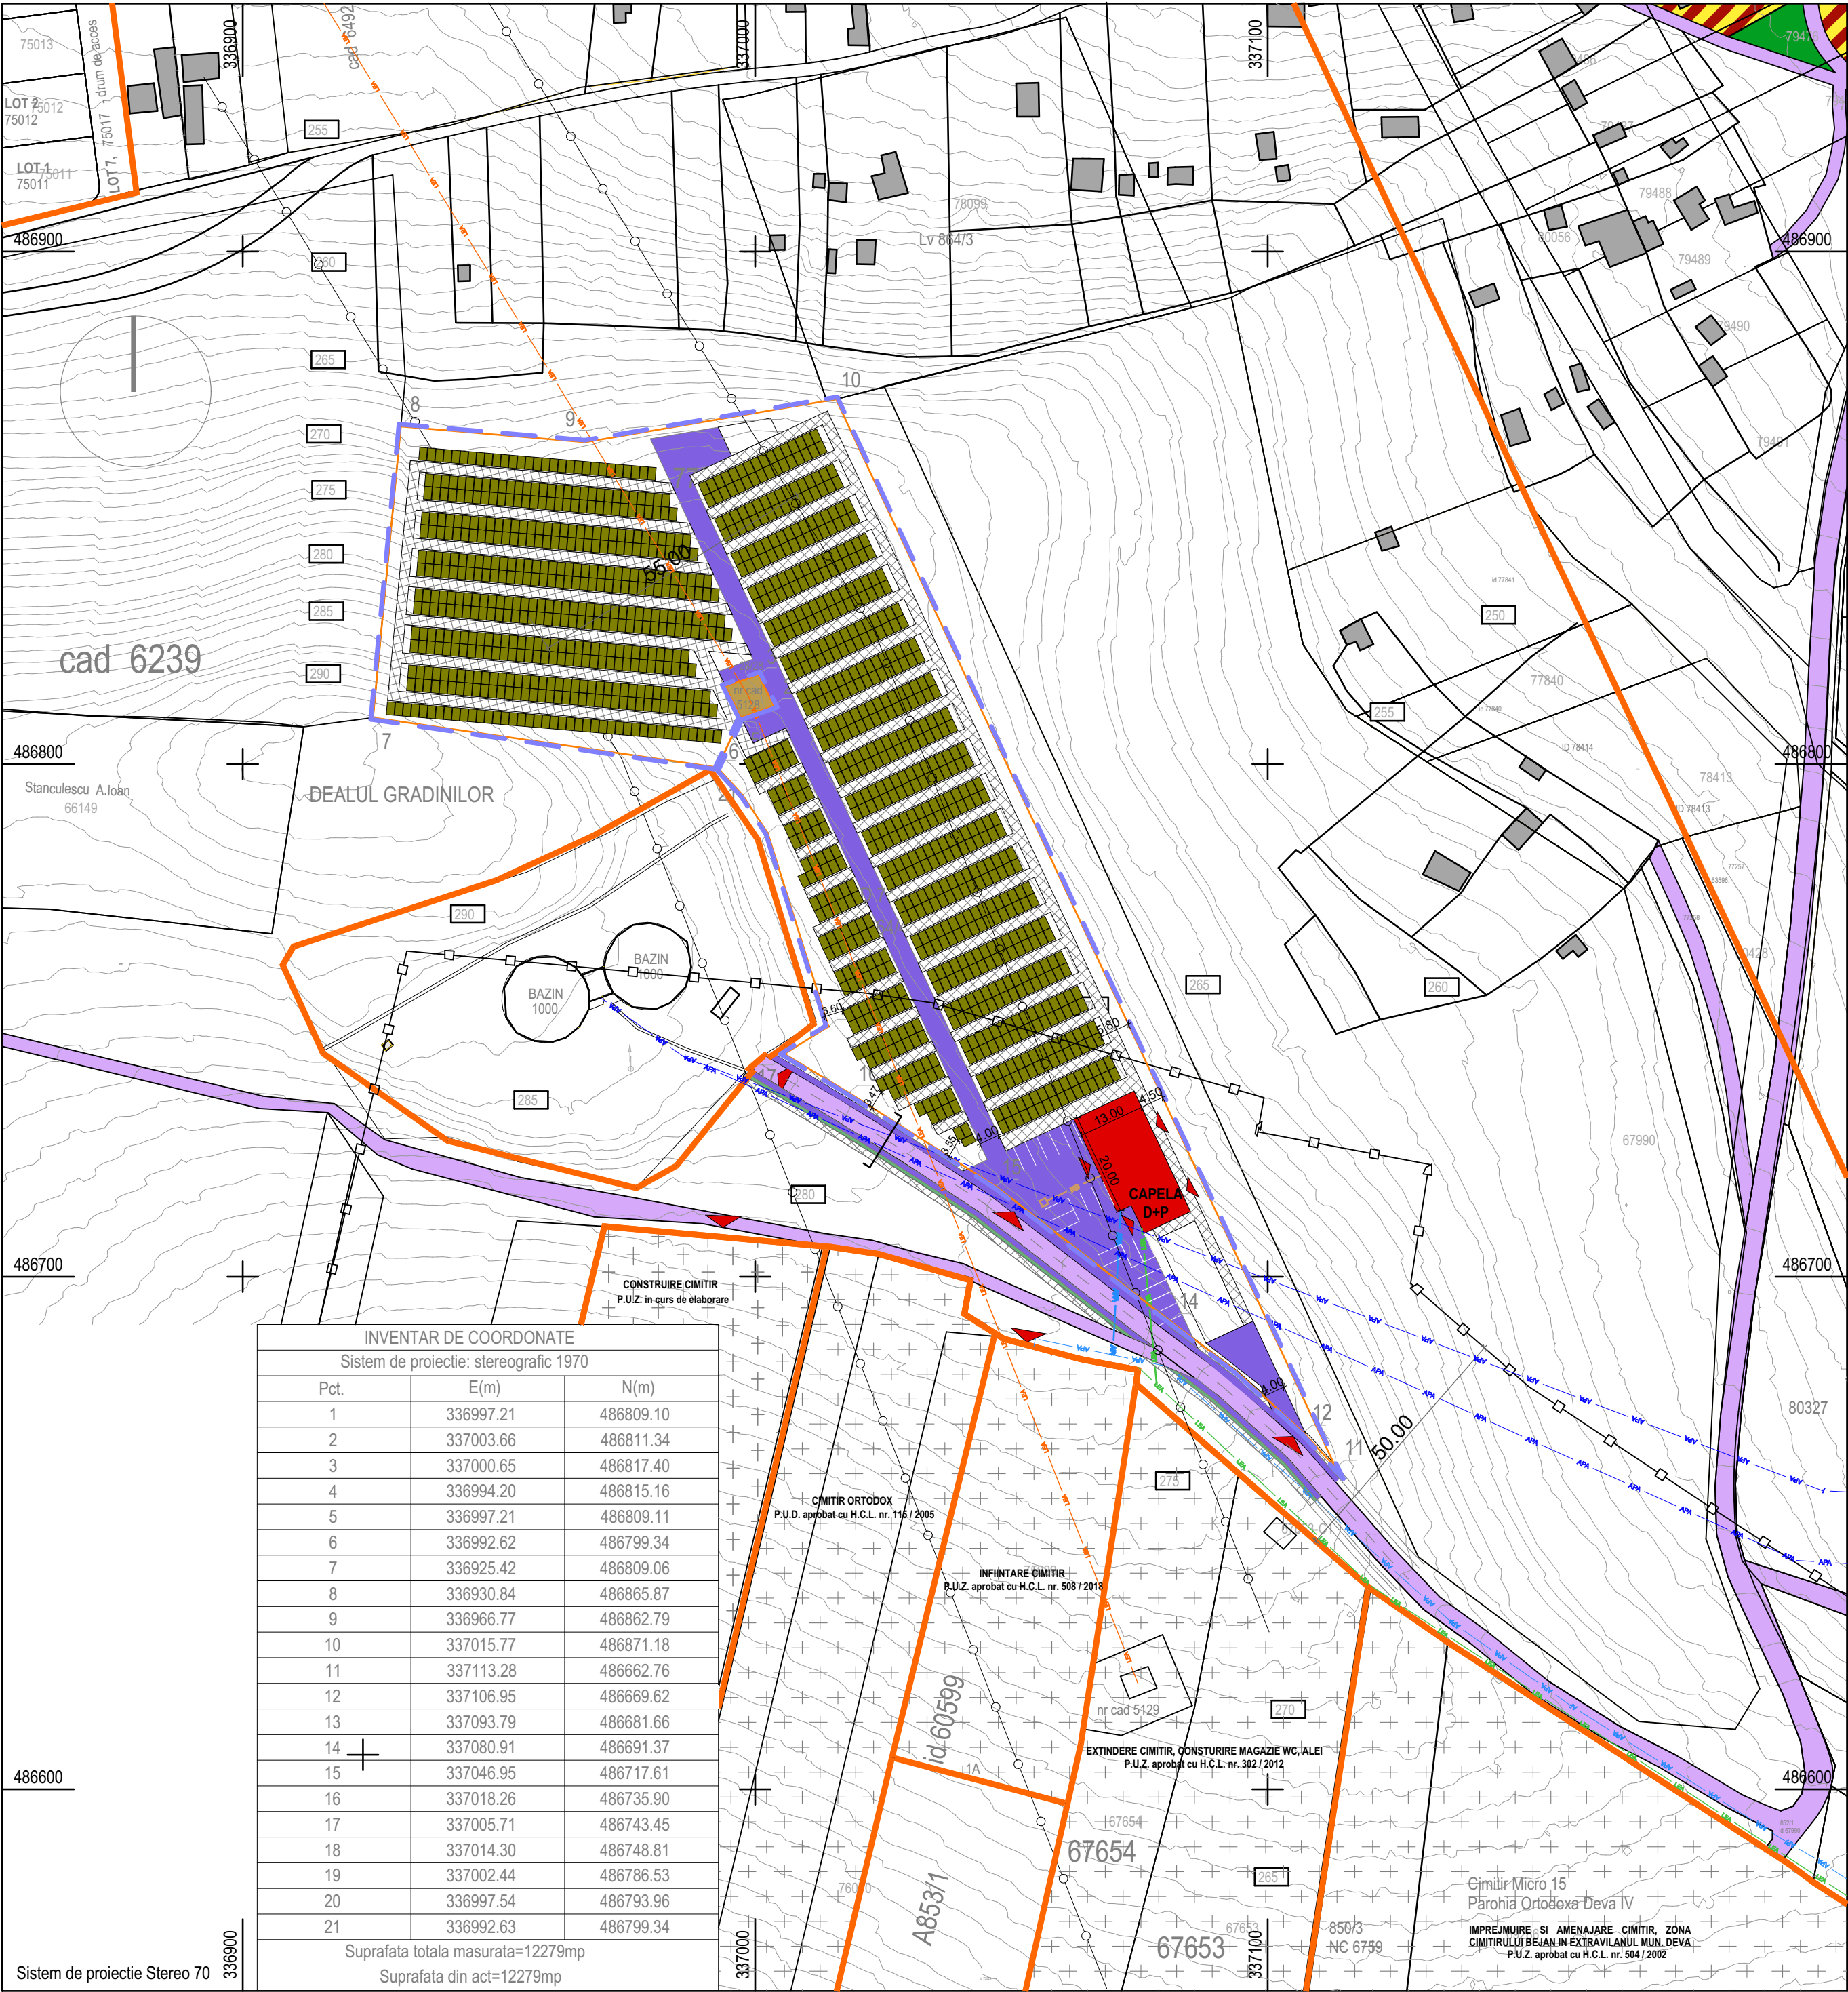

LEGENDA	
LIMITE	
	Limita de proprietate a terenului ce face obiectul prezentei documentatii
	Limita intravilan conform PUG
ZONIFICARE FUNCTIONALA	
	Teren agricol extravilan
	Zona mixta - servicii / locuire
	Zona gospodarie comuna - rezervoare apa
	Zona gospodarie comuna - cimitire
	Circulatii carosabile existente
	Circulatii semicarosabile propuse
	Circulatii pietonale propuse
	Platforme gospodaresti propuse
	Zone verzi amenajate propuse
	Accese
	Constructie propusa

RETELE EDILITARE	
	L.E.A. 220 KW
	Retea alimentare energie electrica existenta
	Retea alimentare energie electrica propusa
	Retea aductiune apa
	Retea alimentare apa rece existenta
	Retea alimentare apa rece propusa
	Retea de canalizare menajera propusa
LIMITE DE PROTECTIE EXISTENTE	
	Zona de protectie L.E.A. 220 KW
	Zona de protectie cimitire existente



Acest document este proprietatea SC ATELIER DISIMETRIA SRL si nu poate fi folosit, transmis sau reprodus total sau partial fara autorizarea expresa si scrisa; utilizarea sa trebuie sa fie conforma celei pentru care a fost elaborat. Documentul este valabil numai cu semnaturile si stampilele in original de culoare maro si verde					VERIFICATOR EXPERT	NUME	SEMNATURA	CERINTA	REFERAT / EXPERTIZA/ NR. / DATA	Proiect nr. 72 / 2024
Beneficiar:					SPITZEL ROBERT CLAUDIU					Faza: P.U.Z.
Titlul proiectului:					AMENAJARE CIMITIR					Plansa nr. A.04
Deva, zona strazii Matyas Iosif, CF 77862, Extravilan, jud. Hunedoara					Data:	Scara:	Titlul plansei:		Reglementari edilitare	
2024					2024	1:1000				