


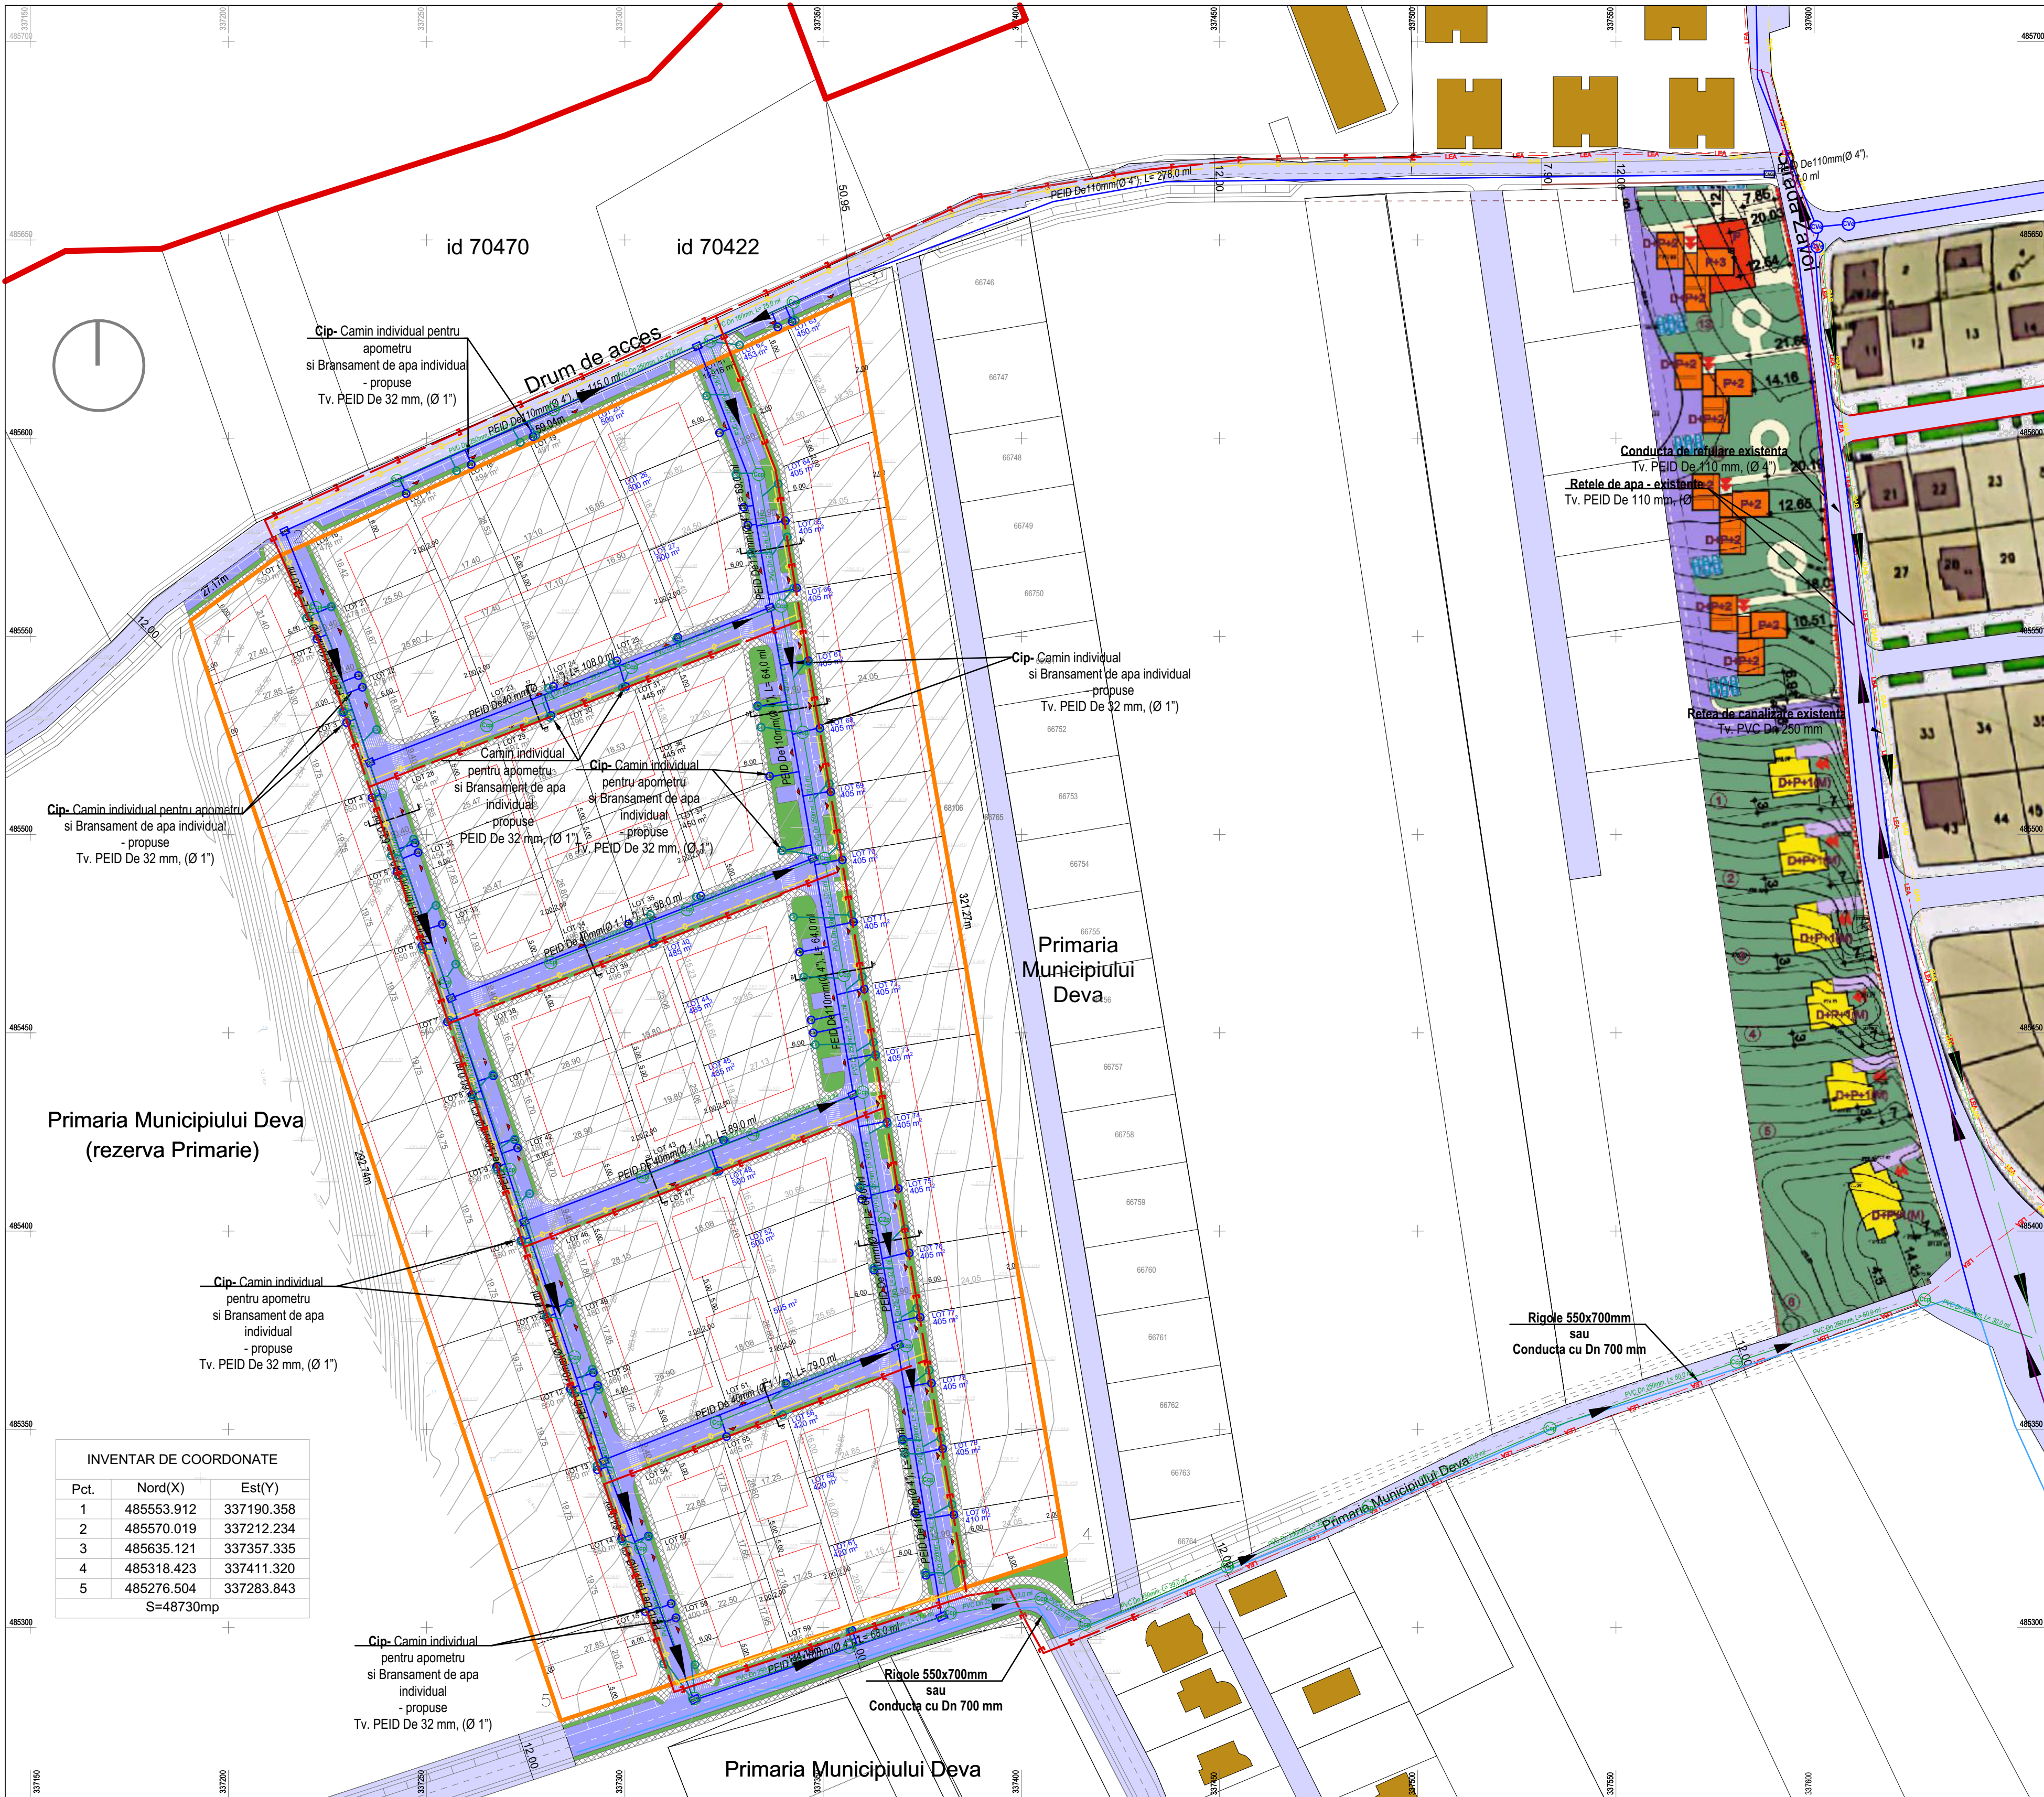

Primaria Municipiului Deva
(rezerva Primarie)

Primaria
Municipiului
Deva

Primaria Municipiului Deva


INVENTAR DE COORDONATE		
Pct.	Nord(X)	Est(Y)
1	485553.912	337190.358
2	485570.019	337212.234
3	485635.121	337357.335
4	485318.423	337411.320
5	485276.504	337283.843
S=48730mp		

NOTA:

- 1.Apa pluviala care va rezulta de pe suprafetele construite ale locuintelor , aleiilor, strazilor si trotuarelor este de 461 l/s.
- 2.Pentru preluarea acestora ape, este necesara o conducta cu diametrul de min Dn = 700mm, sau a unor rigole cu sectiune de min 550 x 700 mmp
- 3.Deversarea apelor se propune a se face in paraul Archiei (paraul Ursului)
4. In varianta a se prelua si ale ape pluviale provenite de pe alte suprafete decat cea care face obiectul acestei documentatii,sectiunea rigolei sau conductei se va dimensiona dupa caz.

LEGENDA	
	Limita intravilan mun. Deva
	Limita teren ce face obiectul documentatiei
	Limita parcele
	Zona circulatii
	Retrageri minime fata de limite
	Accese
	Construcții existente
	Circulatii existente

LEGENDA REȚEA DE ALIMENTARE CU ENERGIE ELECTRICA	
	Rețea de alimentare cu energie electrica existenta
	Rețea de alimentare cu energie electrica propusa
LEGENDA REȚEA DE ALIMENTARE CU GAZE NATURALE	
	Rețea de alimentare cu gaze naturale existenta
	Rețea de alimentare cu gaze naturale propusa
LEGENDA REȚEA DE ALIMENTARE CU APA	
	Rețele de apă rece - existente - Tv. PEID, De 160 mm (Ø 6") și De 110 mm (Ø 4")
	Camine de vane existente pe rețele de apa
	Bransament de apa si rețele de apa propuse pentru Zona Rezidentiala (80 locuinte) Tv. PEID De 110 mm (Ø 4") și De 40 mm (Ø 1 ¼ ")
	Cămin pentru apometru și golire - proiectat
	Camine de vane - proiectate, astfel: - CV1, CV3, CV4, CV5, CV6, CV7, CV8, CV9, CV10, CV11, CV12 - camin de vane și golire - CV2 - camin de vane și aerisire
	Bransamente individuale - proiectate, Tv. PEID De 32 mm (Ø 1") L= variabil (1,0 ml +5,0 ml)
	Camine pentru apometre individuale - proiectate
LEGENDA REȚEA CANALIZARE MENAJERA	
	Rețea de canalizare menajera- existent - Tv. PVC, Dn 250 mm
	Camine de canalizare - existente
	Camin de canalizare - proiectat
	Rețele de canalizare proiectate pentru Zona Rezidentiala (80 locuinte) Tv. PVC Dn 250 mm și Dn 200 mm
	Camine de canalizare - proiectate
	Racorduri individuale - proiectate, Tv. PVC Dn 125 mm , L= variabil (1,0 ml +5,0 ml)
	Camine pentru racorduri individuale - proiectate

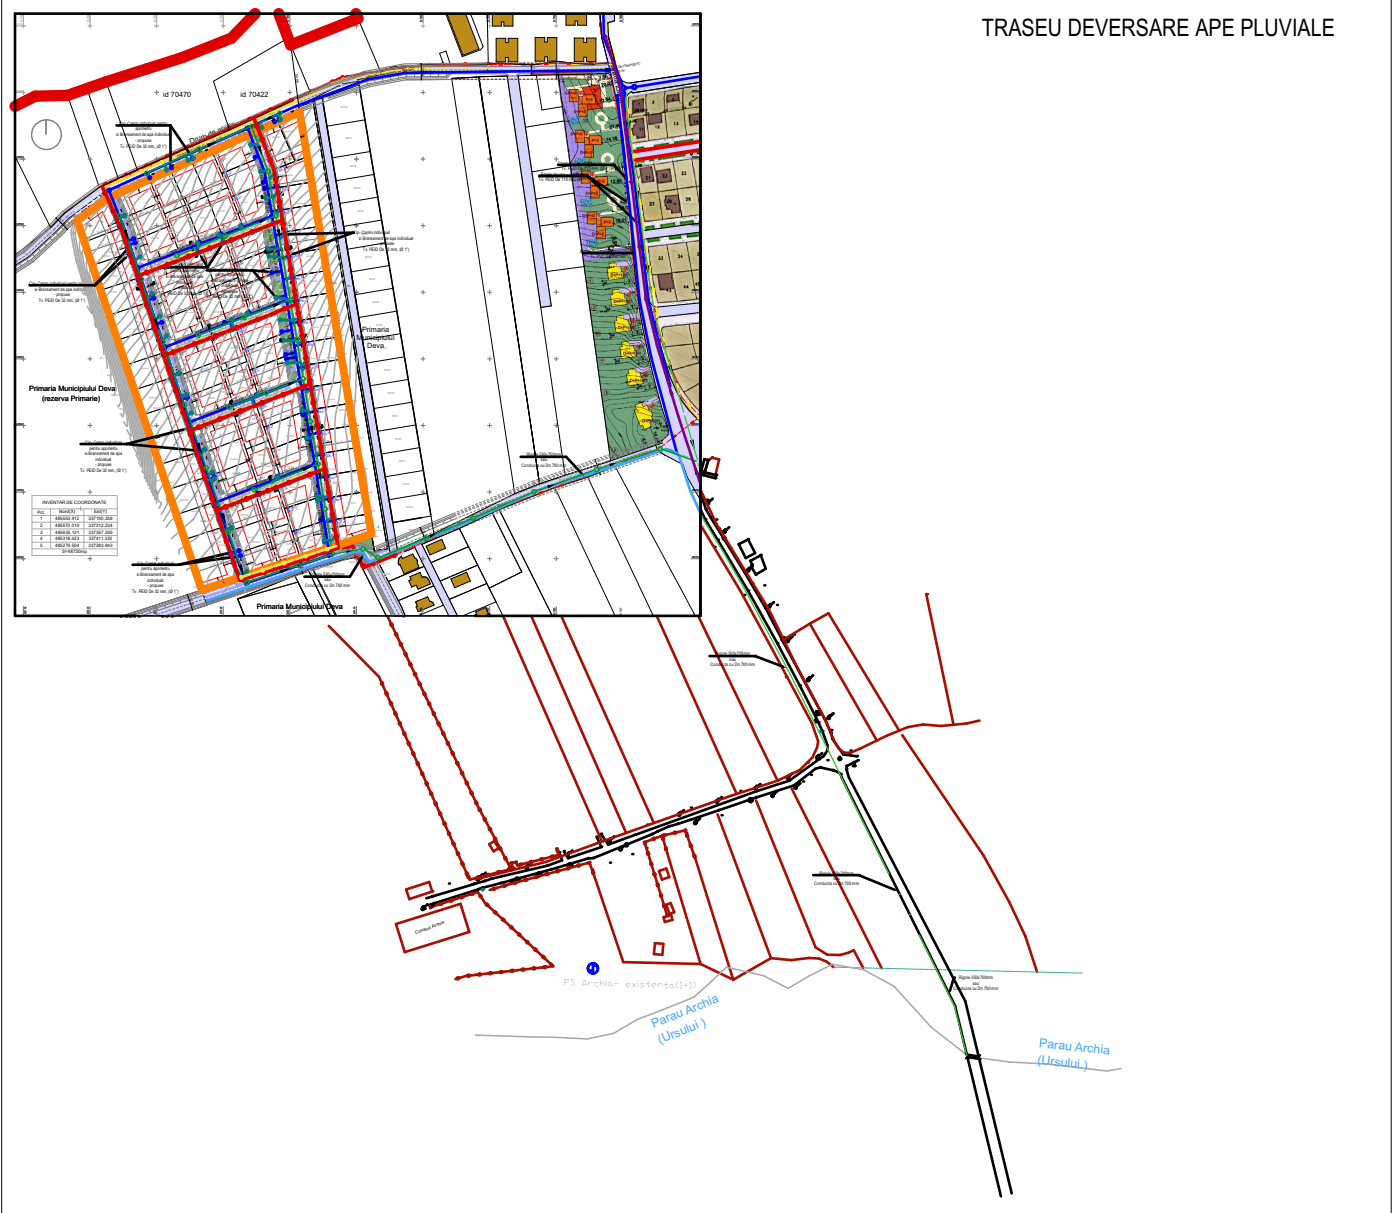

Verificator proiecte	Ing. Angela Munteanu		B9.D				
Verificator/Expert	Nume / Prenume		Semnătura	Cerința	Referat nr.		Data
Proiectant	P.F.A. SPĂȚAR ANA				Beneficiar:	COZA DANIEL	Nr. Pr.
	Sat Mănerău, nr. 95, com. Pestiiu Mic, jud. Hunedoara					Deva, str. Ciprian Porumbescu, nr. 12, ap. 1	16/2024
	F20/1060/2012; CUI 30611570/31.08.2012						
Specificație	Nume / Prenume		Semnătura	Scara	Titlu proiect	ALIMENTAREA CU APA POTABILA SI COLECTAREA SI EVACUAREA APELOR UZATE MENAJERE SI PLUVIALE	
Șef Proiect	Ing. Ana Spatar			1:1000		DIN ZONA REZIDENTIALA	
Proiectat	Ing. Ana Spatar			Data	Titlu planșă	DEVA, STR. ZAVOI, F.N.	
Desenat	Ing. Ana Spatar			05.2024		PLAN DE SITUATIE	
						Nr.PI.	
						H1	
Acest document este proprietatea S.C. ATELIER DISIMETRIA S.R.L. și nu poate fi folosit, transmis, reprodus total sau parțial fără autorizarea expresă și scrisă; utilizarea sa trebuie să fie conformă celor pentru care a fost elaborat. Documentul este calat numărul și semnatura și stampila în original de culoare albastru și verde.							
ARHITECTURA		DESIGN INTERIOR		VERIFICATORI		CERINTA	REFERAT / EXPERTIZA/ NR./ DATA
URBANISM				NUME		SEMNTATURA	
Beneficiar:		COZA DANIEL					
		COZA RODICA - NICOLETA					
		COZA CORNEL					
Titlul proiectului:		ZONĂ REZIDENTIALĂ					
		Mun. Deva, Zona străzi Zăvoi, FN, CF 80060, Extravilan, jud. Hunedoara					
specificatie	nume	semnatura		Data:	Scara:	Titlul planșei:	
sef proiect	arh. Anca BOTEZAN			2022	1:1000		
proiectat	arh. stag. Ionuț PITU						
desenat	arh. stag. Ionuț PITU						
Reglementări editare							
							Planşa nr. A04