



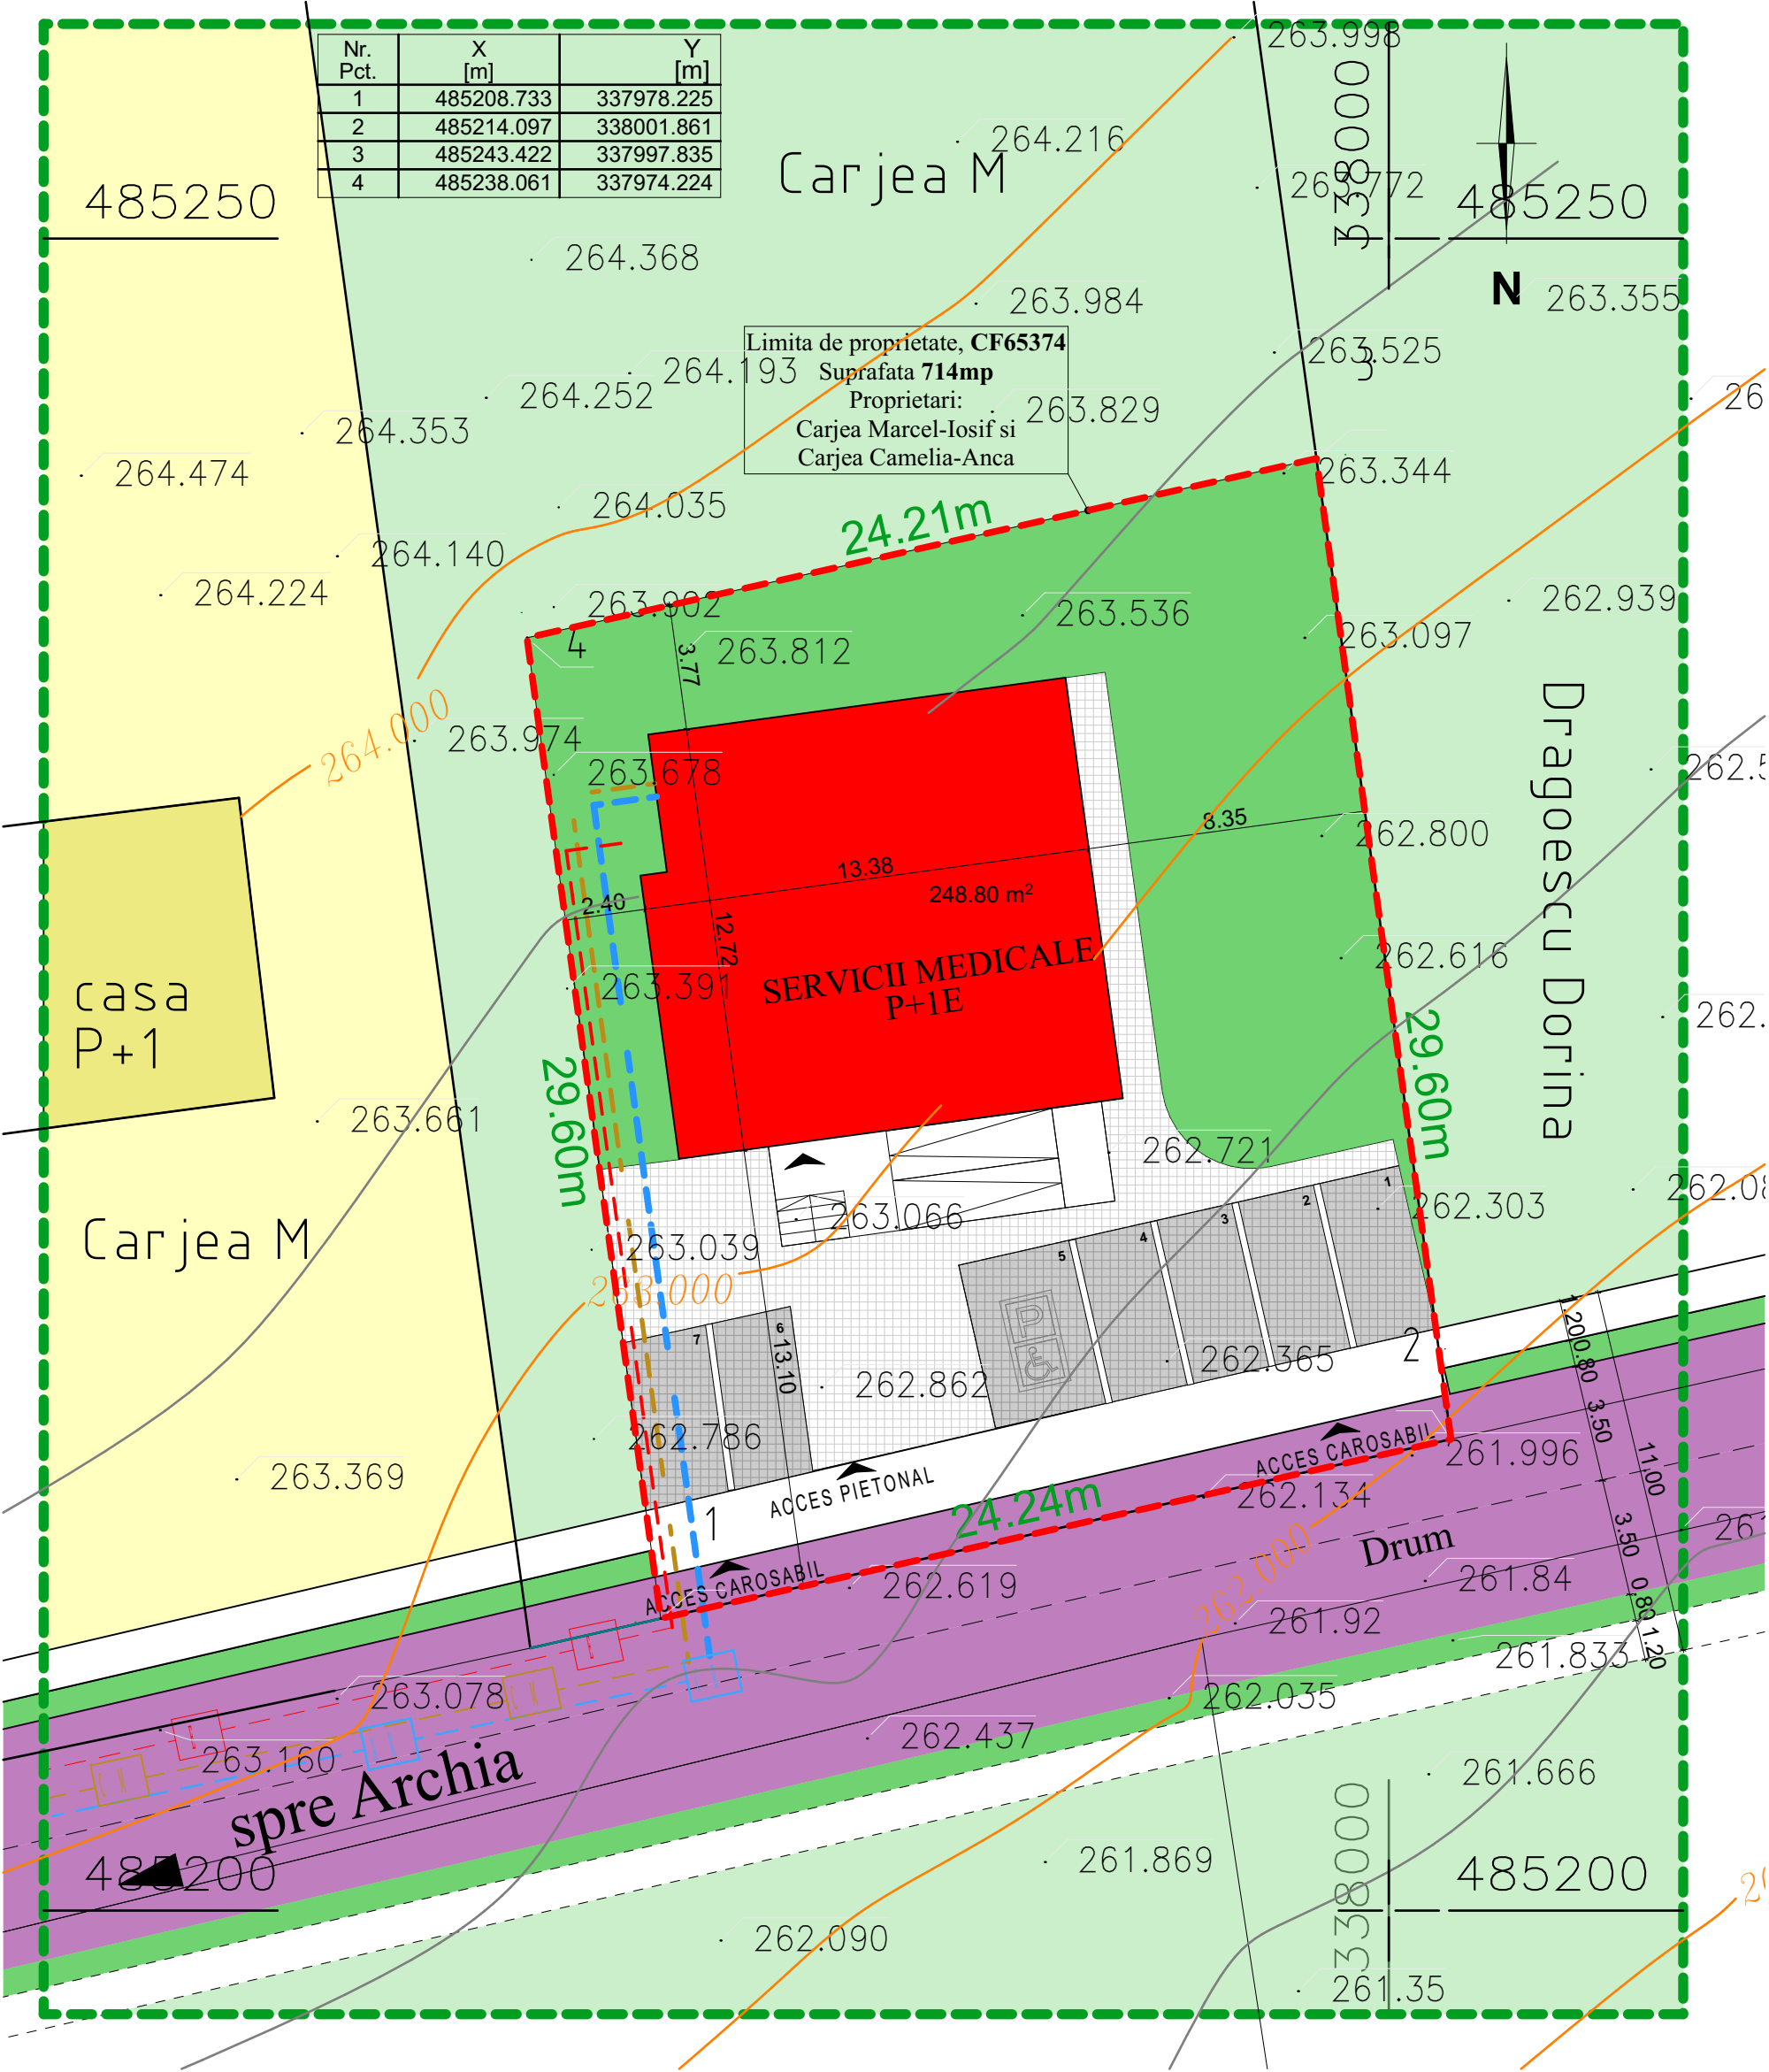

LEGENDA	
---	Limita de proprietate teren ce face obiectul acestei documentatii
■	Constructii existente
■	Constructii propuse
■	Circulatie carosabila
■	Circulatie pietonala
■	Platforma semicarosabila
■	Platforma pietonala
■	Zona verde
RETELE	
---	E Retea electrica existenta
---	AR Retea apa rece existenta
---	CM Retea canalizare menajera existenta
---	Retea electrica propusa
---	Retea apa rece propusa
---	Retea canalizare menajera propusa

BILANT TERITORIAL GENERAL	Suprafata existenta	Procentual	Suprafata propusa	Procentual
Suprafata teren	714mp	100%	714mp	100%
Zona ocupata de constructii	152.00mp	21.28%	156.50mp	21.91%
Zona ocupata de alei si platforme	0.00mp	0%	308.50mp	43.22%
Spatii plantate	562.00mp	78.72%	249.00mp	34.87%

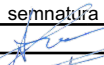

ARHITECTURA • DESIGN INTERIOR • URBANISM			VERIFICATOR EXPERT	NUME	SEMNATURA	CERINTA	REFERAT / EXPERTIZA / NR. / DATA
			Beneficiar:				Proiect nr. 119/2025
			CARJEA Marcel-Iosif si CARJEA Camelia-Anca				
Titlul proiectului:			PUZ - ZONA SERVICII MEDICALE				Faza: PUZ
specificatie	nume	semnatura	Data: 2025 Scara: 1:200 Titlul plansei: ILUSTRARE URBANISTICA				
sef proiect	arh. Anca BOTEZAN						
proiectat	arh. Anca BOTEZAN						
proiectat	arh.stag. Brigitte DOGARU						
desenat	arh.stag. Brigitte DOGARU						