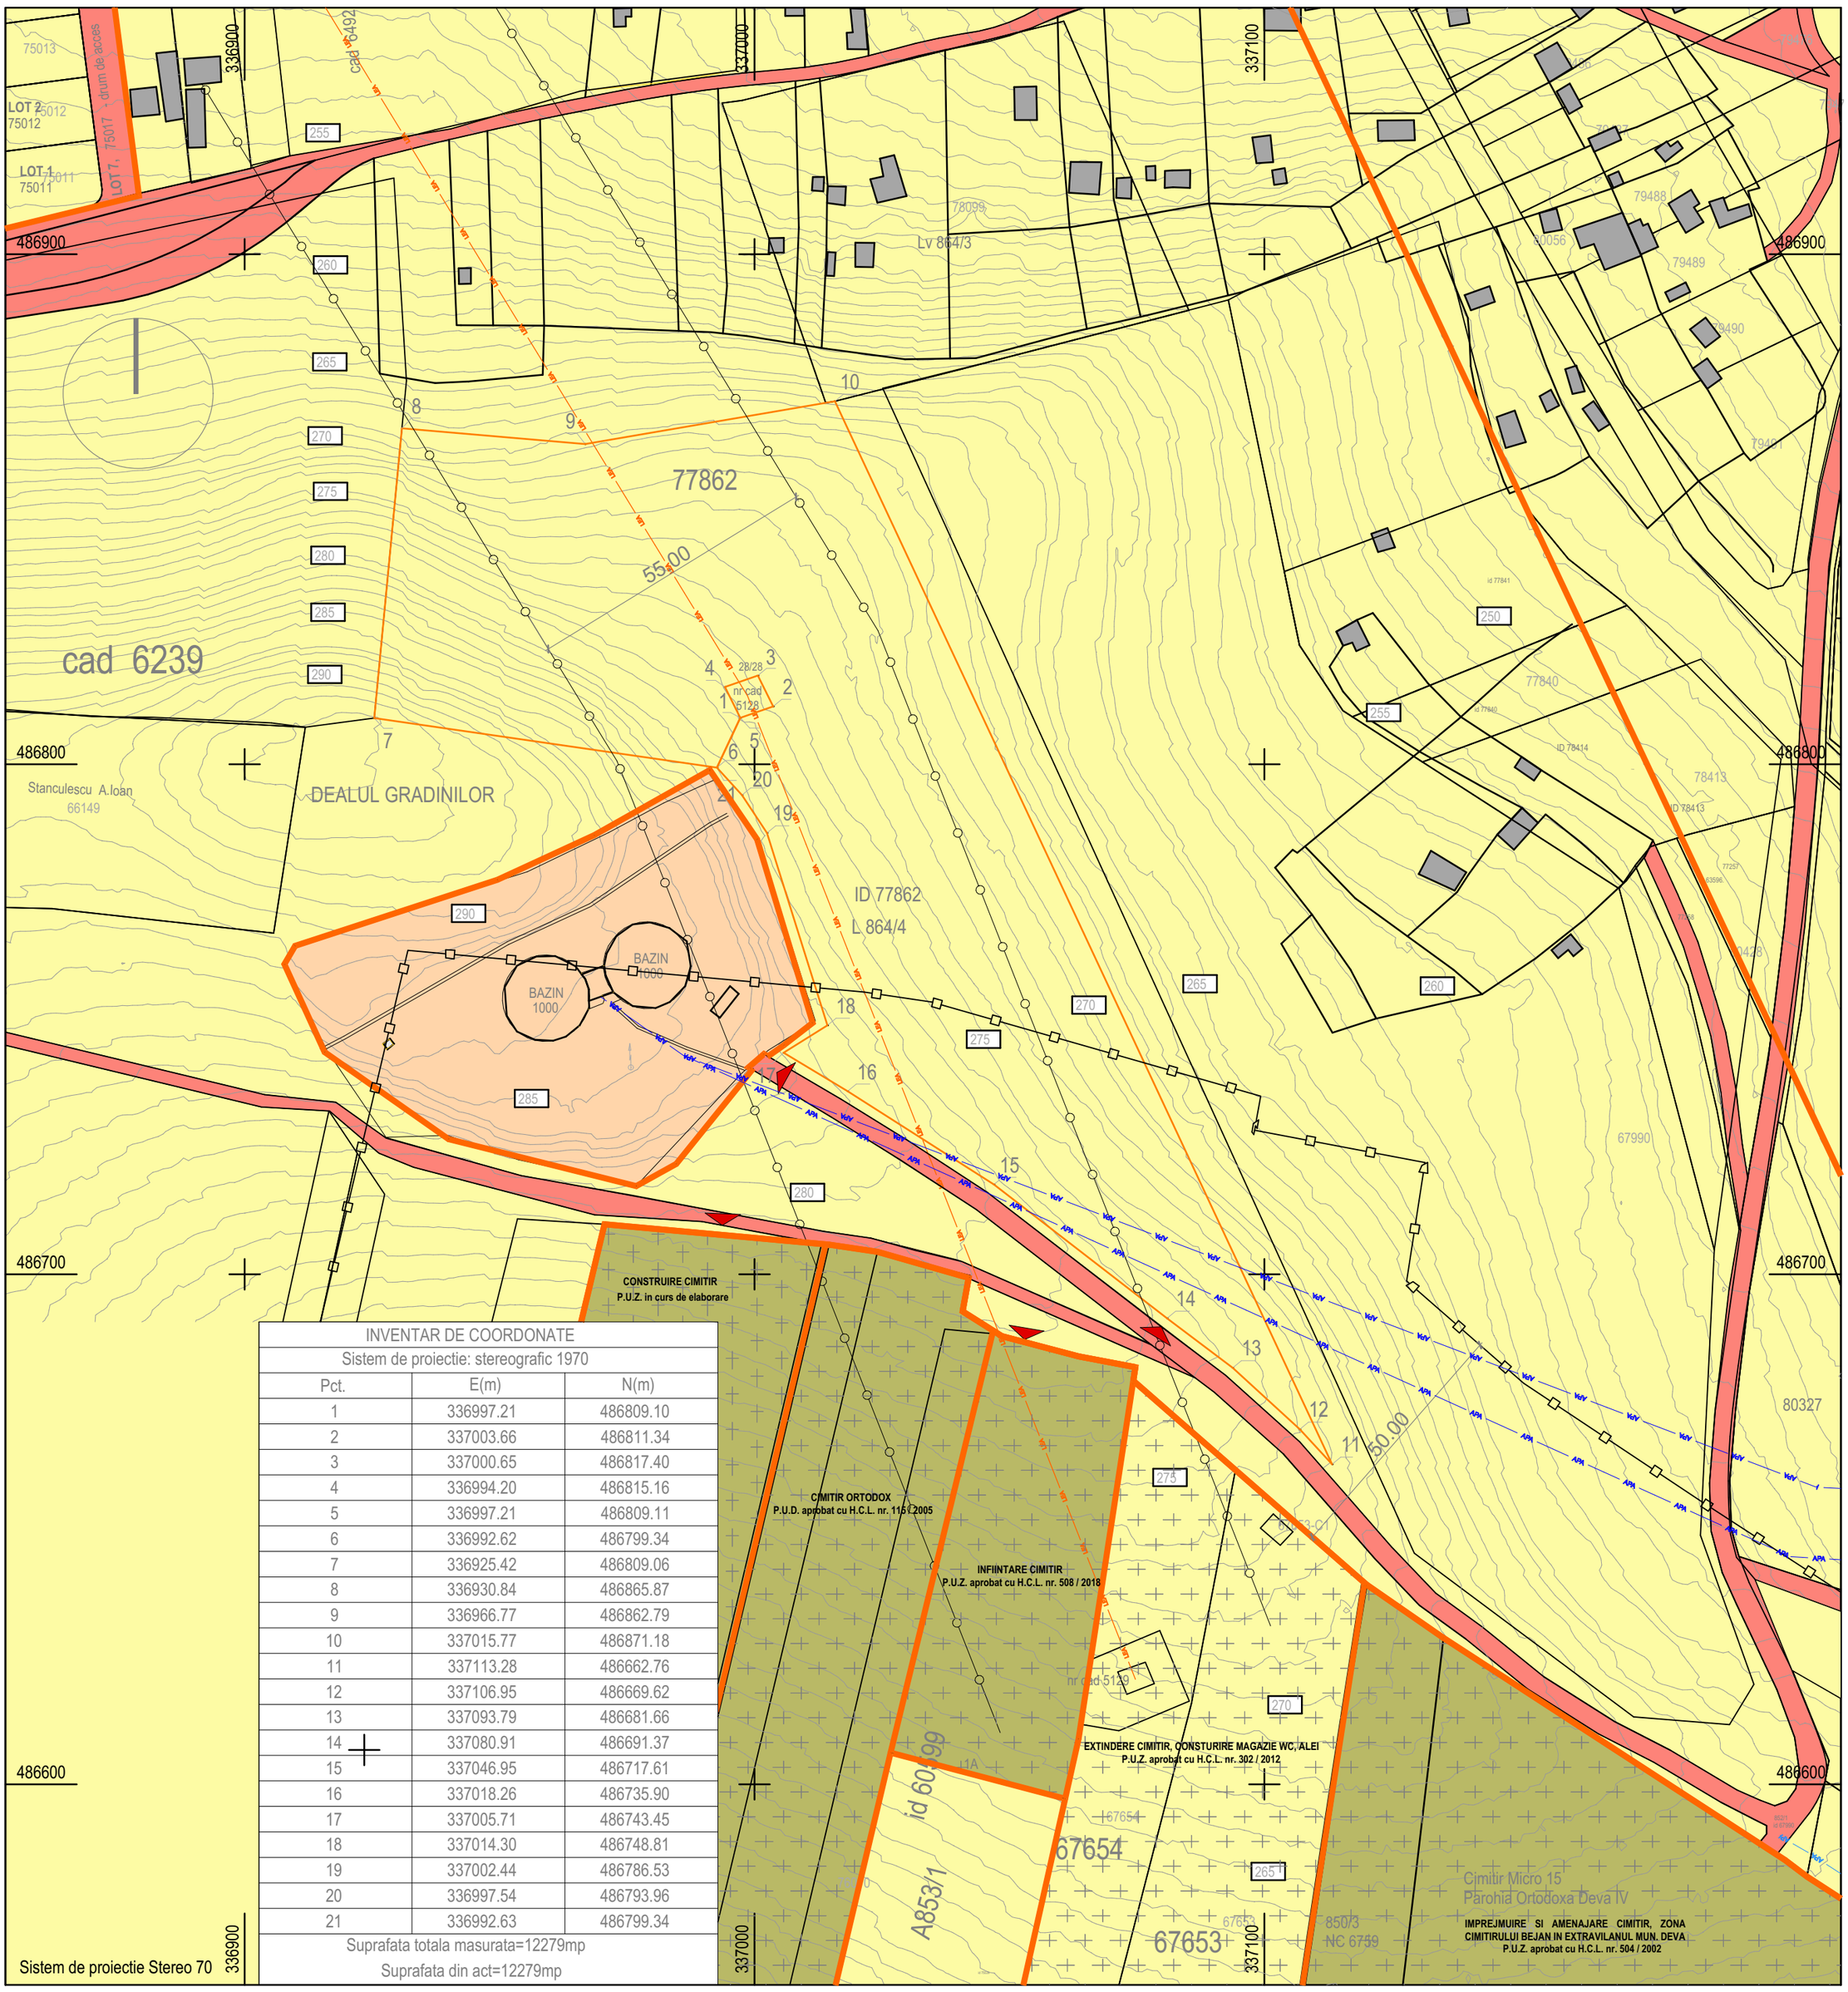

INVENTAR DE COORDONATE

Sistem de proiectie: stereografic 1970

Pct.	E(m)	N(m)
1	336997.21	486809.10
2	337003.66	486811.34
3	337000.65	486817.40
4	336994.20	486815.16
5	336997.21	486809.11
6	336992.62	486799.34
7	336925.42	486809.06
8	336930.84	486865.87
9	336966.77	486862.79
10	337015.77	486871.18
11	337113.28	486662.76
12	337106.95	486669.62
13	337093.79	486681.66
14	337080.91	486691.37
15	337046.95	486717.61
16	337018.26	486735.90
17	337005.71	486743.45
18	337014.30	486748.81
19	337002.44	486786.53
20	336997.54	486793.96
21	336992.63	486799.34

Suprafata totala masurata=12279mp

Suprafata din act=12279mp

LEGENDA

LIMITE	
	Limita de proprietate a terenului ce face obiectul prezentei documentatii
	Limita intravilan conform PUG
LIMITE DE PROTECTIE EXISTENTE	
	Zona de protectie L.E.A. 220 KW
	Zona de protectie cimitire existente
PROPRIETATEA ASUPRA TERENURILOR	
	Terenuri proprietate privata a persoanelor fizice sau juridice
	Terenuri proprietate privata de interes local
	Terenuri proprietate publica de interes local

Acest document este proprietatea SC ATELIER DISIMETRIA SRL si nu poate fi folosit, transmis sau reprodus total sau partial fara autorizarea expresa si scrisa; utilizarea sa trebuie sa fie conforma celei pentru care a fost elaborat. Documentul este valabil numai cu semnaturile si stampilele in original de culoare maro si verde

ARHITECTURĂ • DESIGN INTERIOR • URBANISM
atelier DiAsimetriA
J20/1198/2002 CUI 46545170 0722543192 Deva, Al. Cristantemelor, bl. M2, et. 8, ap. 52, jud. Hunedoara

specificatie	nume	semnatura
sef proiect	arh. Anca BOTEZAN	
proiectat	arh. Anca BOTEZAN	
desenat	arh.stag. Ionuț PIȚU	

VERIFICATOR EXPERT	NUME	SEMNATURA	CERINTA	REFERAT / EXPERTIZA/ NR./ DATA

Beneficiar: SPITZEL ROBERT CLAUDIU

Proiect nr. 72 / 2024

Titlul proiectului: AMENAJARE CIMITIR

Deva, zona strazii Matyas Iosif, CF 77862, Extravilan, jud. Hunedoara

Faza: P.U.Z.

Data:	Scara:	Titlul plansei:	Plansa nr.
2024	1:1000	Proprietatea asupra terenurilor	A.05