


**P.U.Z. - PARCELARE TEREN ÎN VEDEREA CONSTRUIRII
DE LOCUINȚE INDIVIDUALE ȘI ÎMPREJMUIRE
SITUAȚIA EXISTENTĂ**

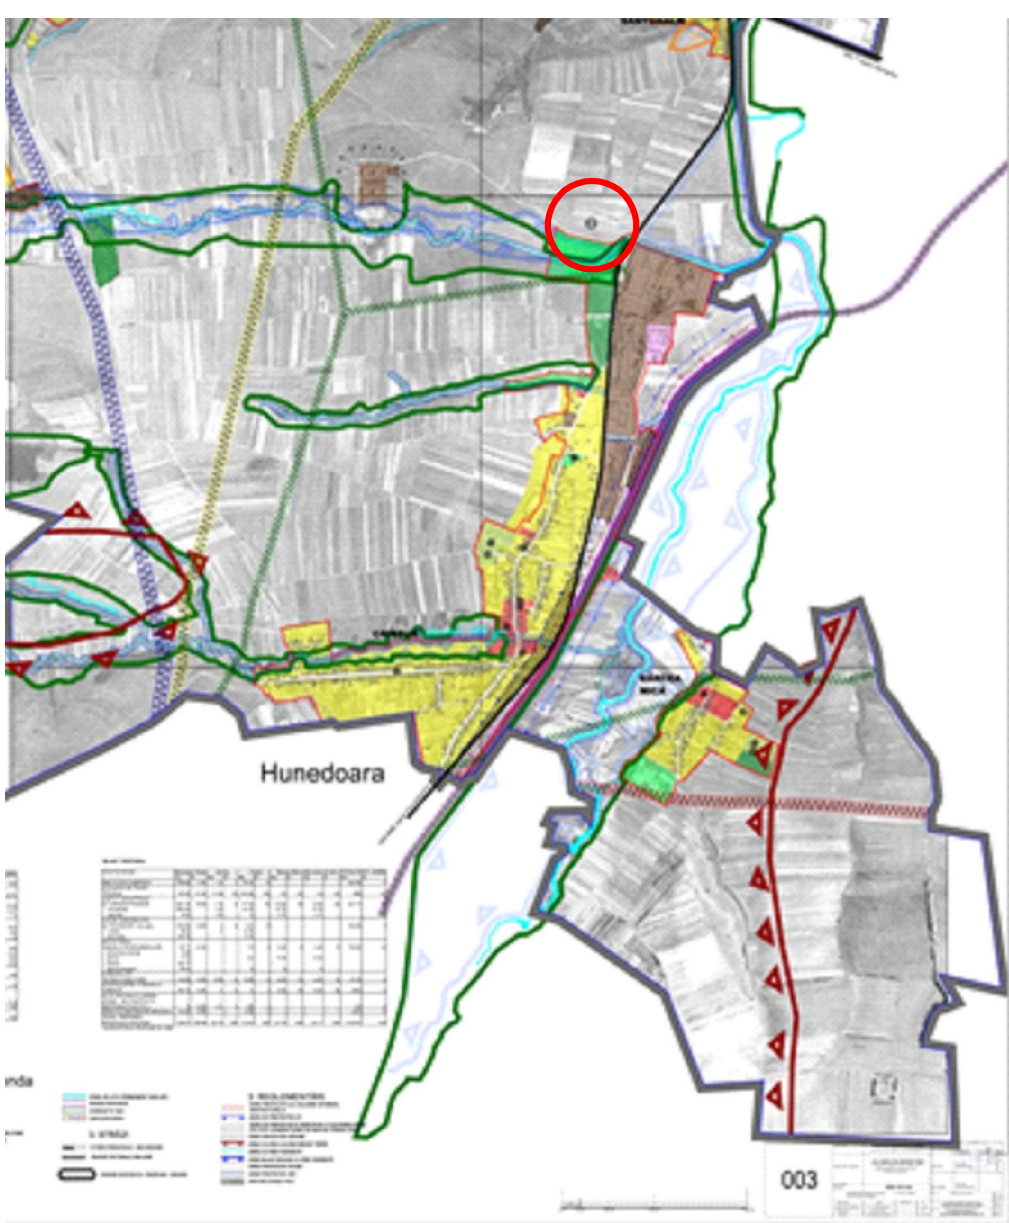


Judetul: Hunedoara
Teritoriul adm. Deva
Cod siruta
Adresa imobilului:
sat Cristur FN
Nr. cadastral al bunului imobil
CF 60140 Deva nr.cad. 60140

PLAN DE SITUAȚIE
(intravilan)
scara 1:500

Numele si prenumele proprietarului:
Lucian Andrei, Lucian Georgiana Ileana
Adresa:
Mun. Deva str. Aurel Vlaicu nr. 117
Judetul: Hunedoara

Persoana Fizica Autorizata
Autorizatie emisa de ANCPI
categoria B seria RO-HD-F nr. 0052

INTOCMIT :
ing.topo. **TOFALVI ARPAD**

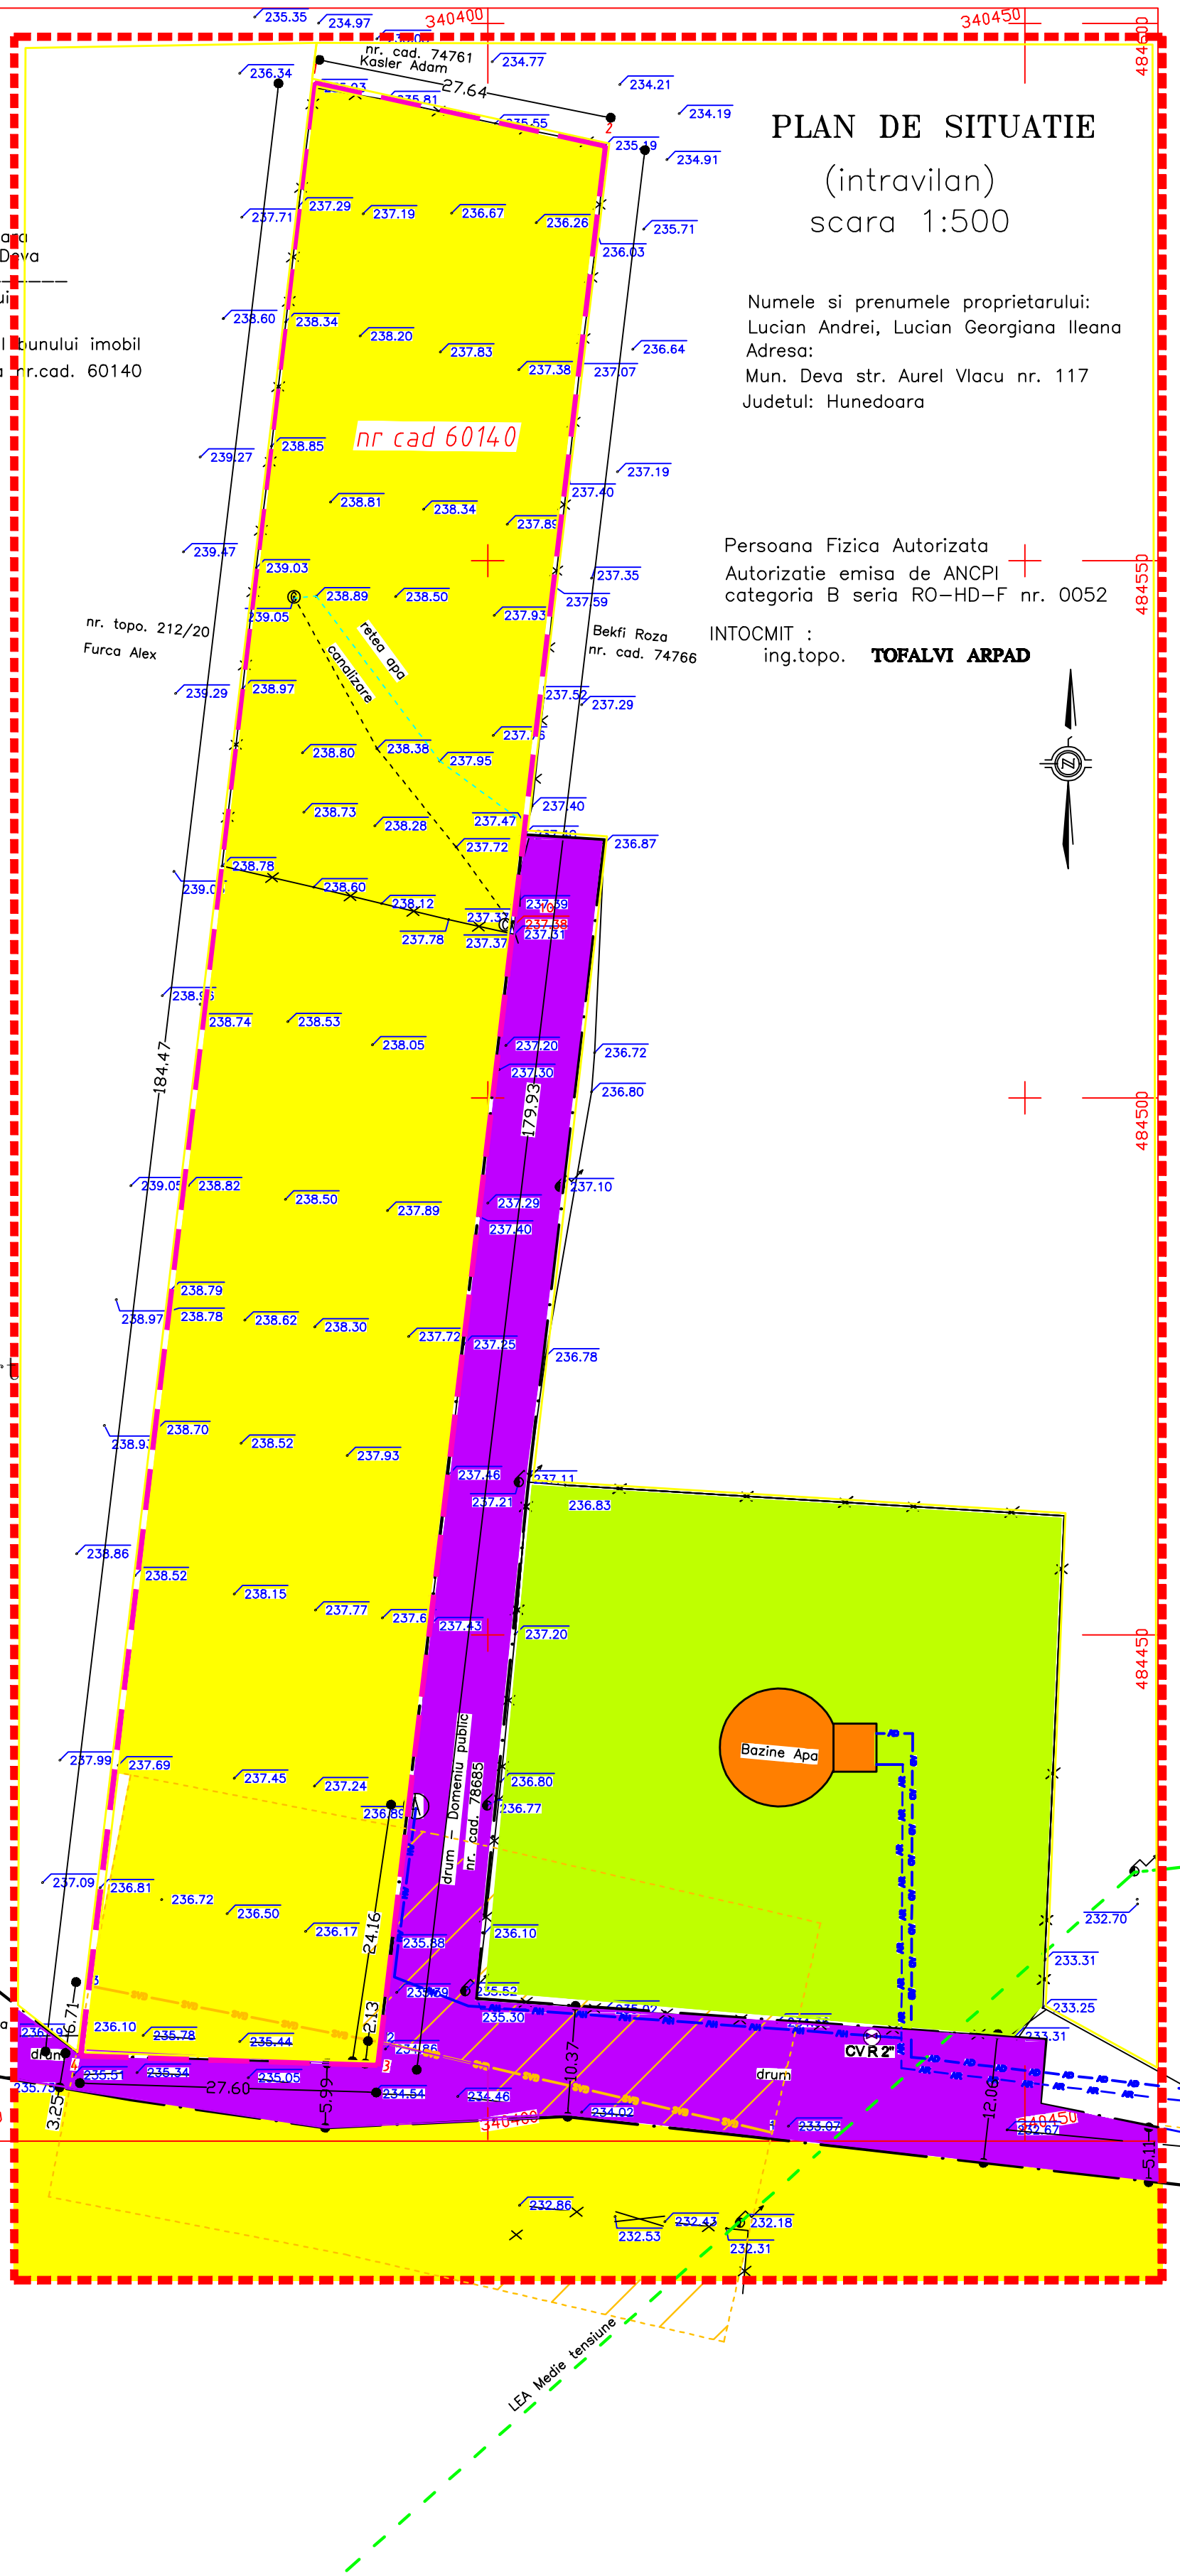

PLAN DE ÎNCADRARE ÎN ZONĂ

LEGENDA

- Limita intravilan existent = limita de proprietate
- Limita zona studiata
- Zona domeniului public existent
- Constructii existente
- Zona acostament drum
- Teren liber de constructii
- Terenuri agricole arabile
- Zona de circulatie pe domeniul public existent
- Limita domeniului public existent
- Conducta de transport gaz existenta
- ▨ Zona de protectie a conductei de transport gaz existenta
- Linia electrica aeriana de 20 kv existenta
- Conducta de aductiune a apei potabile existenta
- Conducta de refulare a apei potabile existenta
- CVR2 Camin cu robinet de 2", existent pe conducta de alimentare cu apa a parcelei studiate
- Conducta existenta de alimentare cu apa potabila a parcelei studiate
- Ⓐ Camin existent pentru 6 apometre
- Ⓢ Stalp metalic existent pentru iluminat electric

DISFUNCȚIONALITATI

- Lipsa drum modernizat
- Lipsa alimentare cu energie electrica
- Lipsa conductelor de canalizare
- Lipsa alimentare cu gaze naturale

Teren

Pct.	Nord(X)	Est(Y)
1	484594.444	340383.917
2	484588.584	340410.911
3	484409.985	340389.710
4	484410.850	340362.123

S = 5014,587 mp

Verificator/expert	Nume si prenume	Semnatura	Cerinta	REFERAT/EXPERTIZA/NR./DATA
	S.C. MINICASA PREST S.R.L. DEVA			Beneficiar: LUCIAN ANDREI si LUCIAN GEORGIANA -ILEANA
	J 20 /1737 / 1993			Nr.pr. 920
Specificatie	Nume si prenume	Semnatura	Scara :	Titlu proiect: PARCE LARETEREN INTRAVILAN
Def proiect	arh. Ilisiu Eugen		1:500	sat Cristur mun. Deva
Proiectat	arh. Ilisiu Eugen		Data :	Faza : P.U.Z
Desenat	ing. Vidra Ioan		2021	Titlu plansei: PLAN DE SITUAȚIE—SITUAȚIA EXISTENTA
				Pl.nr A 1