


REGLEMENTARI REțele EDILITARE


SCARA 1:50

BENEFICIAR: SC Ferart SRL, reprezentant: dl. Axinte Vasile
PROPRIETAR TEREN: SC Ferart SRL, reprezentant: dl. Axinte Vasile
ADRESA AMPLASAMENT: Municipiul Deva, str. Iosif Vulcan, f.n., jud. Hunedoara
TERENURI STUDIATE:
Teren 1: CF 77903; nr. cad./topo. 77903; S teren conf. CF: 2.855,00mp; livada; intravilan;
Teren 2: CF 78497; nr. cad./topo. 78497; S teren conf. CF: 2.488,00mp; livada; intravilan;
Teren 3: CF 74786; nr. cad./topo. 74786; S teren conf. CF: 3.635,00mp; livada; intravilan;
Teren 4: CF 79020; nr. cad./topo. 79020; S teren conf. CF: 1.128,00mp; livada; intravilan;
Teren 5: CF 79030; nr. cad./topo. 79030; S teren conf. CF: 225,00mp; livada; intravilan;
NOTA: total teren SC Ferart SRL S = 10.331,00 mp

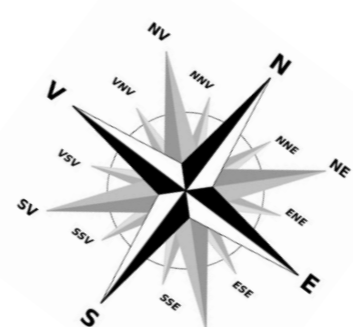

PROPRIETAR TEREN: Muntean Mariana
TERENURI STUDIATE:
Teren 6: CF 74787; nr. cad./topo. 74787; S teren conf. CF: 3.635,00mp; livada; intravilan;
NOTA: din terenul nr. 6, CF 74787, se cedeaza in favoarea realizarii obiectivului suprafata de 1.000,00 mp in vederea realizarii spatii comerciale si drum acces

PROPRIETAR TEREN: Dan Ioan si Hamuga Cornelia
TERENURI STUDIATE:
Teren 7: CF 78498; nr. cad./topo. 78498; S teren conf. CF: 338,00mp; livada; extravilan;
NOTA: din terenul nr. 7, CF 78498, se cedeaza in favoarea realizarii obiectivului suprafata de 51,00 mp in vederea realizarii drum acces

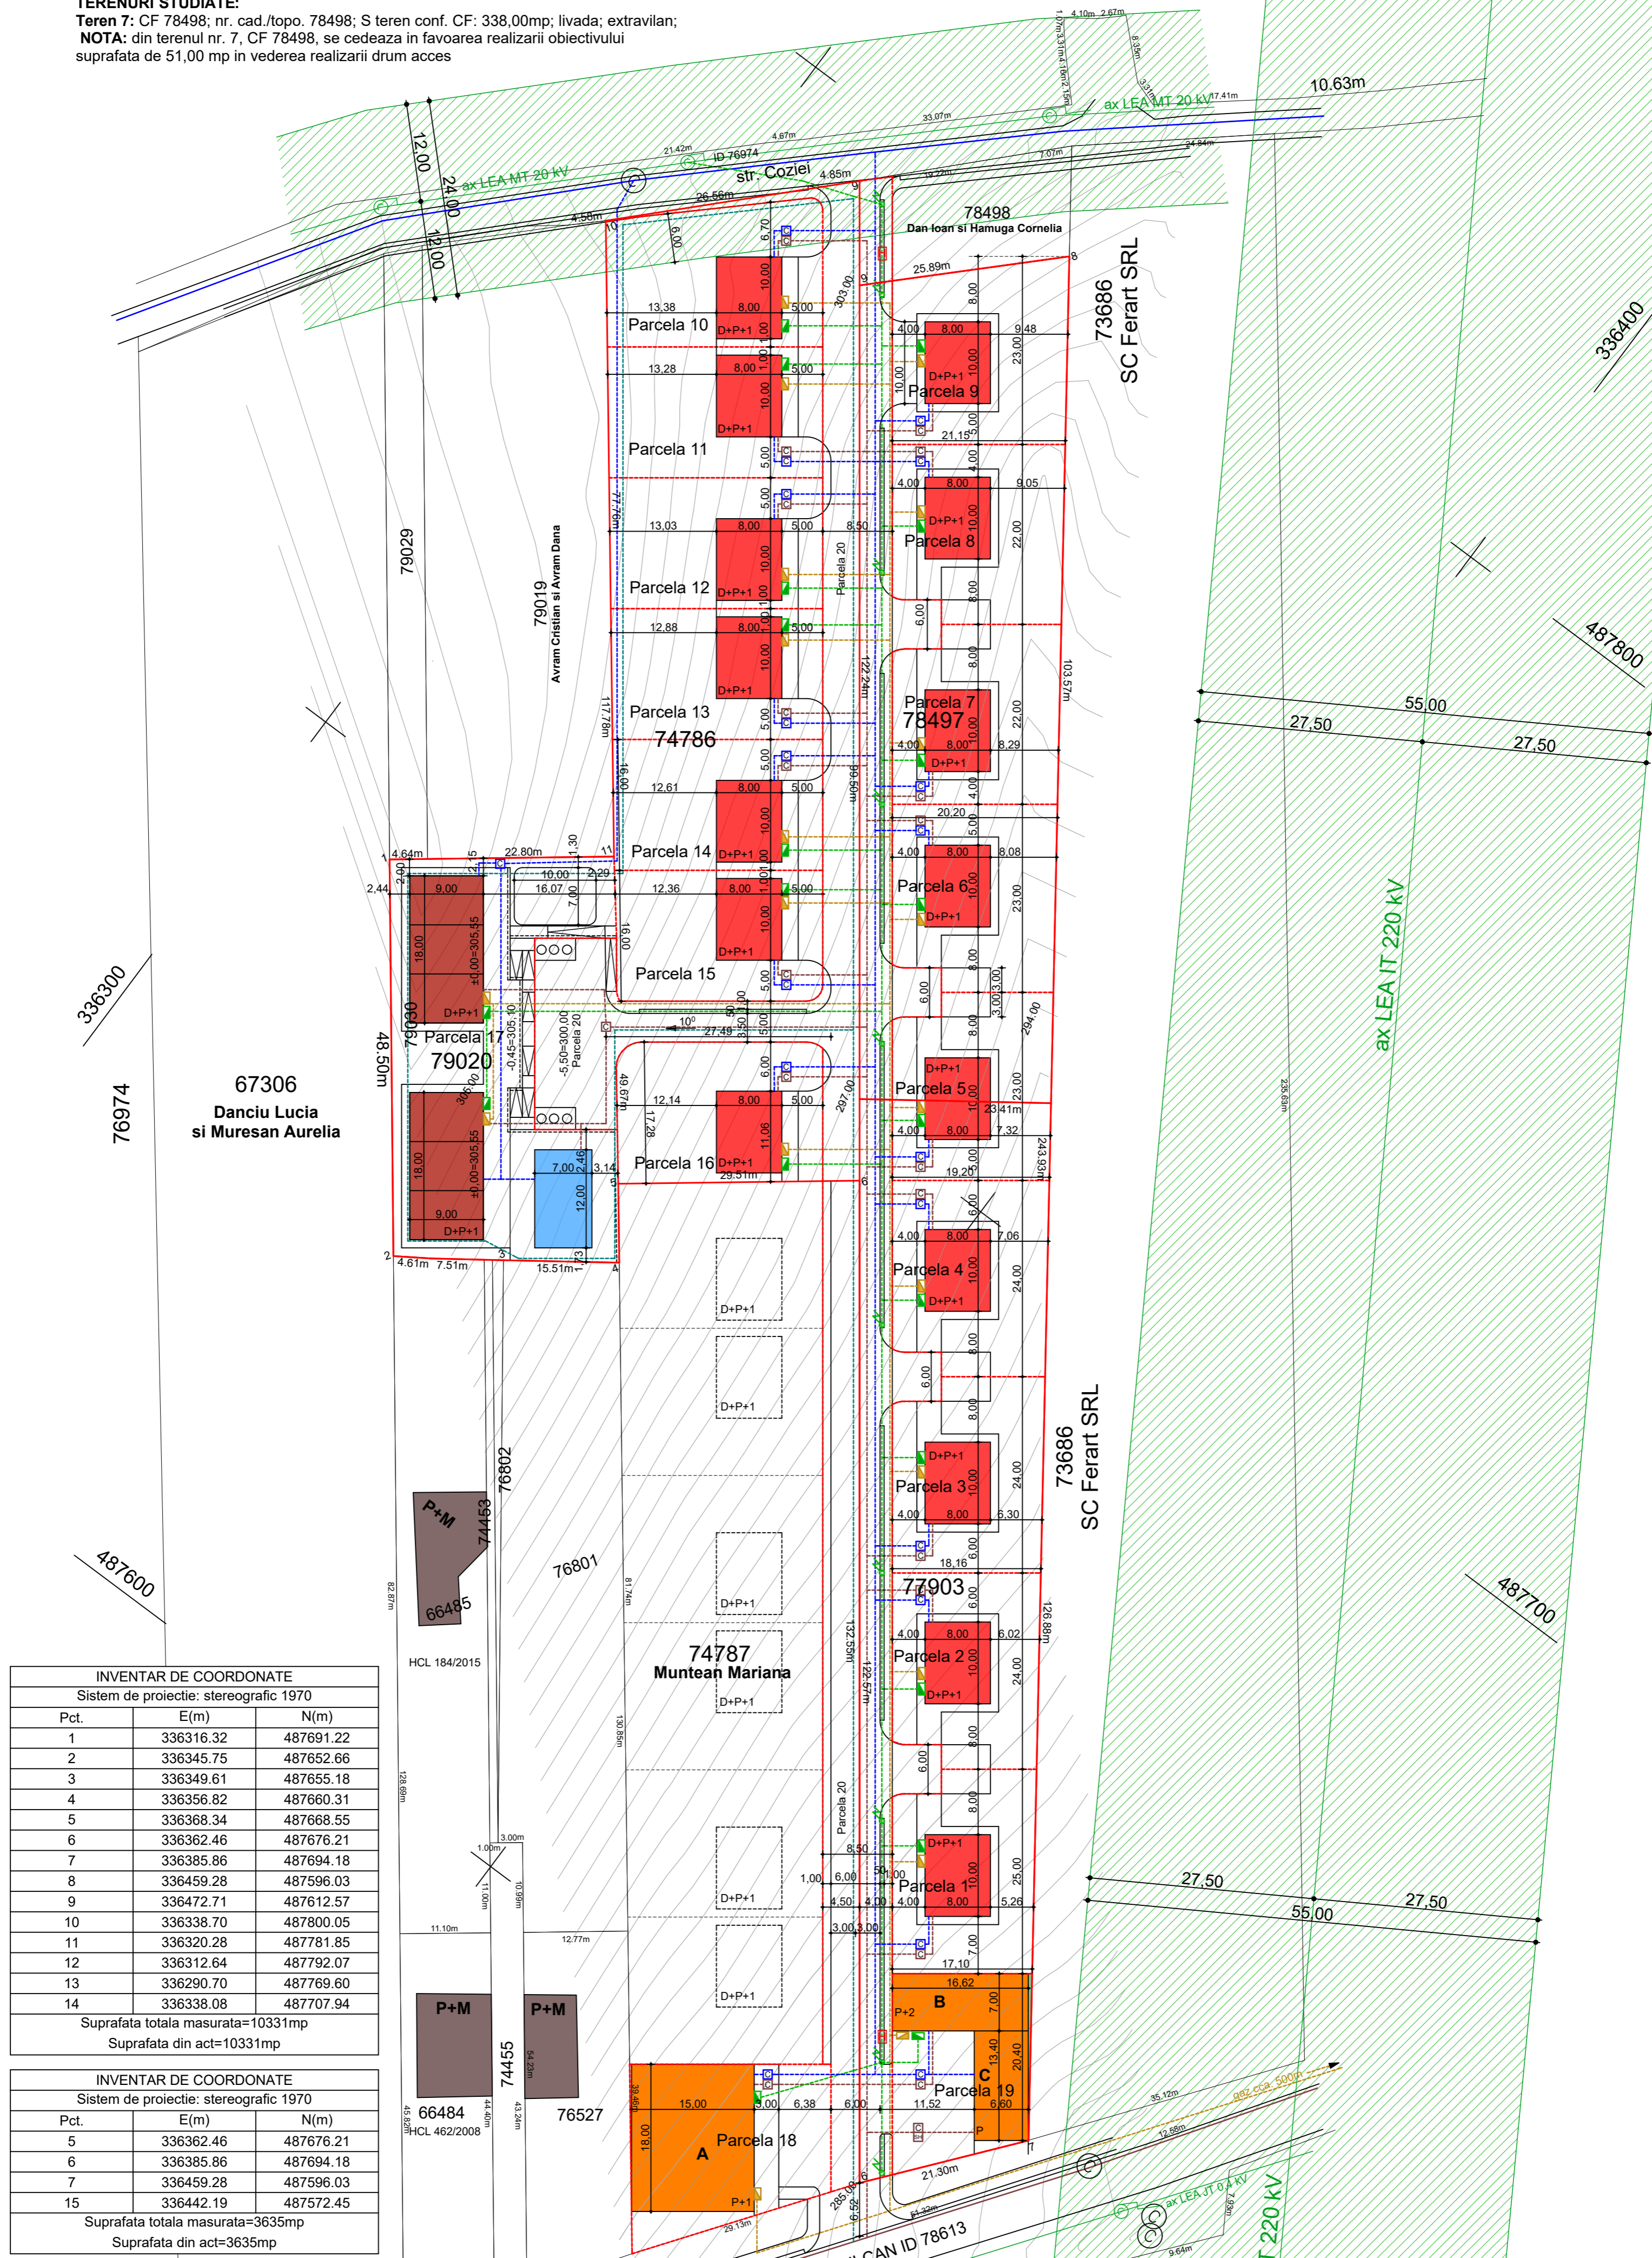

INVENTAR DE COORDONATE		
Sistem de proiectie: stereografic 1970		
Pct.	E(m)	N(m)
1	336316.32	487691.22
2	336345.75	487652.66
3	336349.61	487655.18
4	336356.82	487660.31
5	336368.34	487668.55
6	336362.46	487676.21
7	336385.86	487694.18
8	336459.28	487596.03
9	336472.71	487612.57
10	336338.70	487800.05
11	336320.28	487781.85
12	336312.64	487792.07
13	336290.70	487769.60
14	336338.08	487707.94

Suprafata totala masurata=10331mp
Suprafata din act=10331mp

INVENTAR DE COORDONATE		
Sistem de proiectie: stereografic 1970		
Pct.	E(m)	N(m)
5	336362.46	487676.21
6	336385.86	487694.18
7	336459.28	487596.03
15	336442.19	487572.45

Suprafata totala masurata=3635mp
Suprafata din act=3635mp

- LEGENDA**
- limita de proprietate terenuri studiate SC Ferart SRL
 - limita de proprietate parcele propuse
 - locuinte individuale propuse (D+P+1)
 - spatii comerciale si de servicii cu spatii administrative la etaj (P+1)
 - spatii comerciale si de servicii cu spatii administrative la etaj (P+2)
 - spatiu spalatorie auto tip "self-wash" (P)
 - retea alimentara cu apa existenta
 - retea alimentara cu apa propusa
 - camine bransament apa propuse
 - retea canalizare existenta
 - retea canalizare propusa
 - camine bransament canalizare propuse
 - camin bransament canalizare propus, cu separator de hidrocarburi
 - inel retea de canalizare pluviala propusa
 - retea alimentara cu energie electrica existenta
 - retea alimentara cu energie electrica propusa
 - bransamente electrice propuse
 - stalpi iluminat stradal propus
 - retea alimentara cu gaz-metan propusa
 - bransamente gaz-metan propuse
 - hidrant stradal propus
 - zona protectie LEA MT 20kV si LEA IT 220kV

Verificator/expert	Nume	Semnatura	Cerinta	Referat / expertiza numar / data	Beneficiar:	PROIECT SIMBOL:
					SC FERART SRL	694
SOCIETATEA EUROPEIS SRL		NUMELE	SEMNTATURA	SCARA:	ANSAMBLU ZONA REZIDENTIALA	
ROMANIA		arh.Emilia Hamos		1:500	FAZA: P.U.Z.	
DEVIA		arh.Emilia Hamos		DATA:	REGLEMENTARI	
Municipiul Deva, str. Depozitei, nr. 6, jud. Hunedoara		Mihai Rares Calmutchi		2022	RETELE EDILITARE	
Municipiul Deva, str. Iosif Vulcan, 15, jud. Hunedoara					PLANSO: A3	