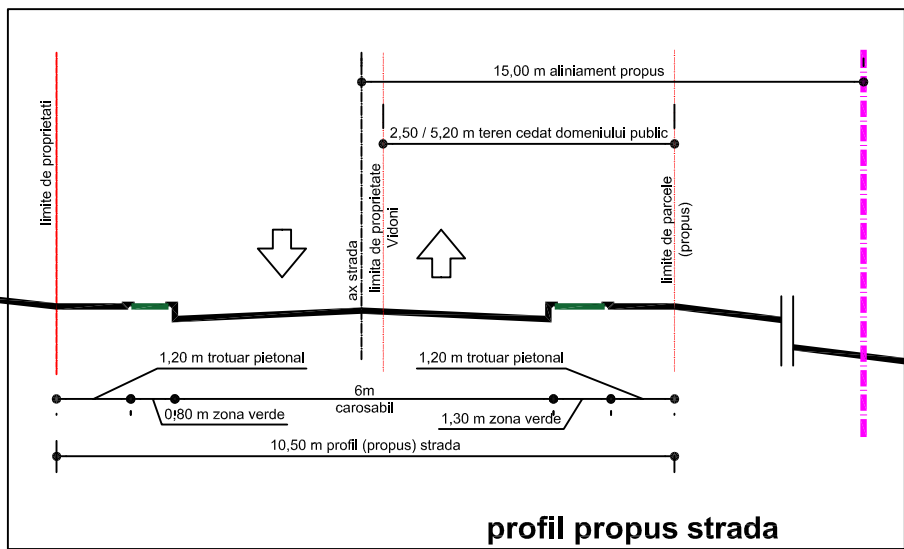
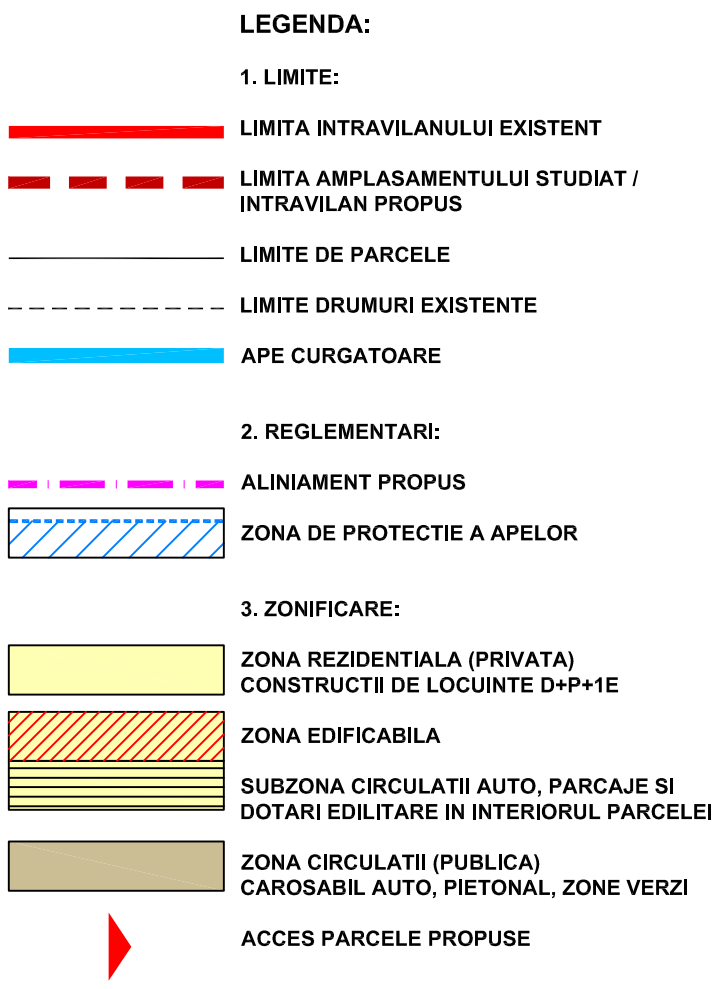
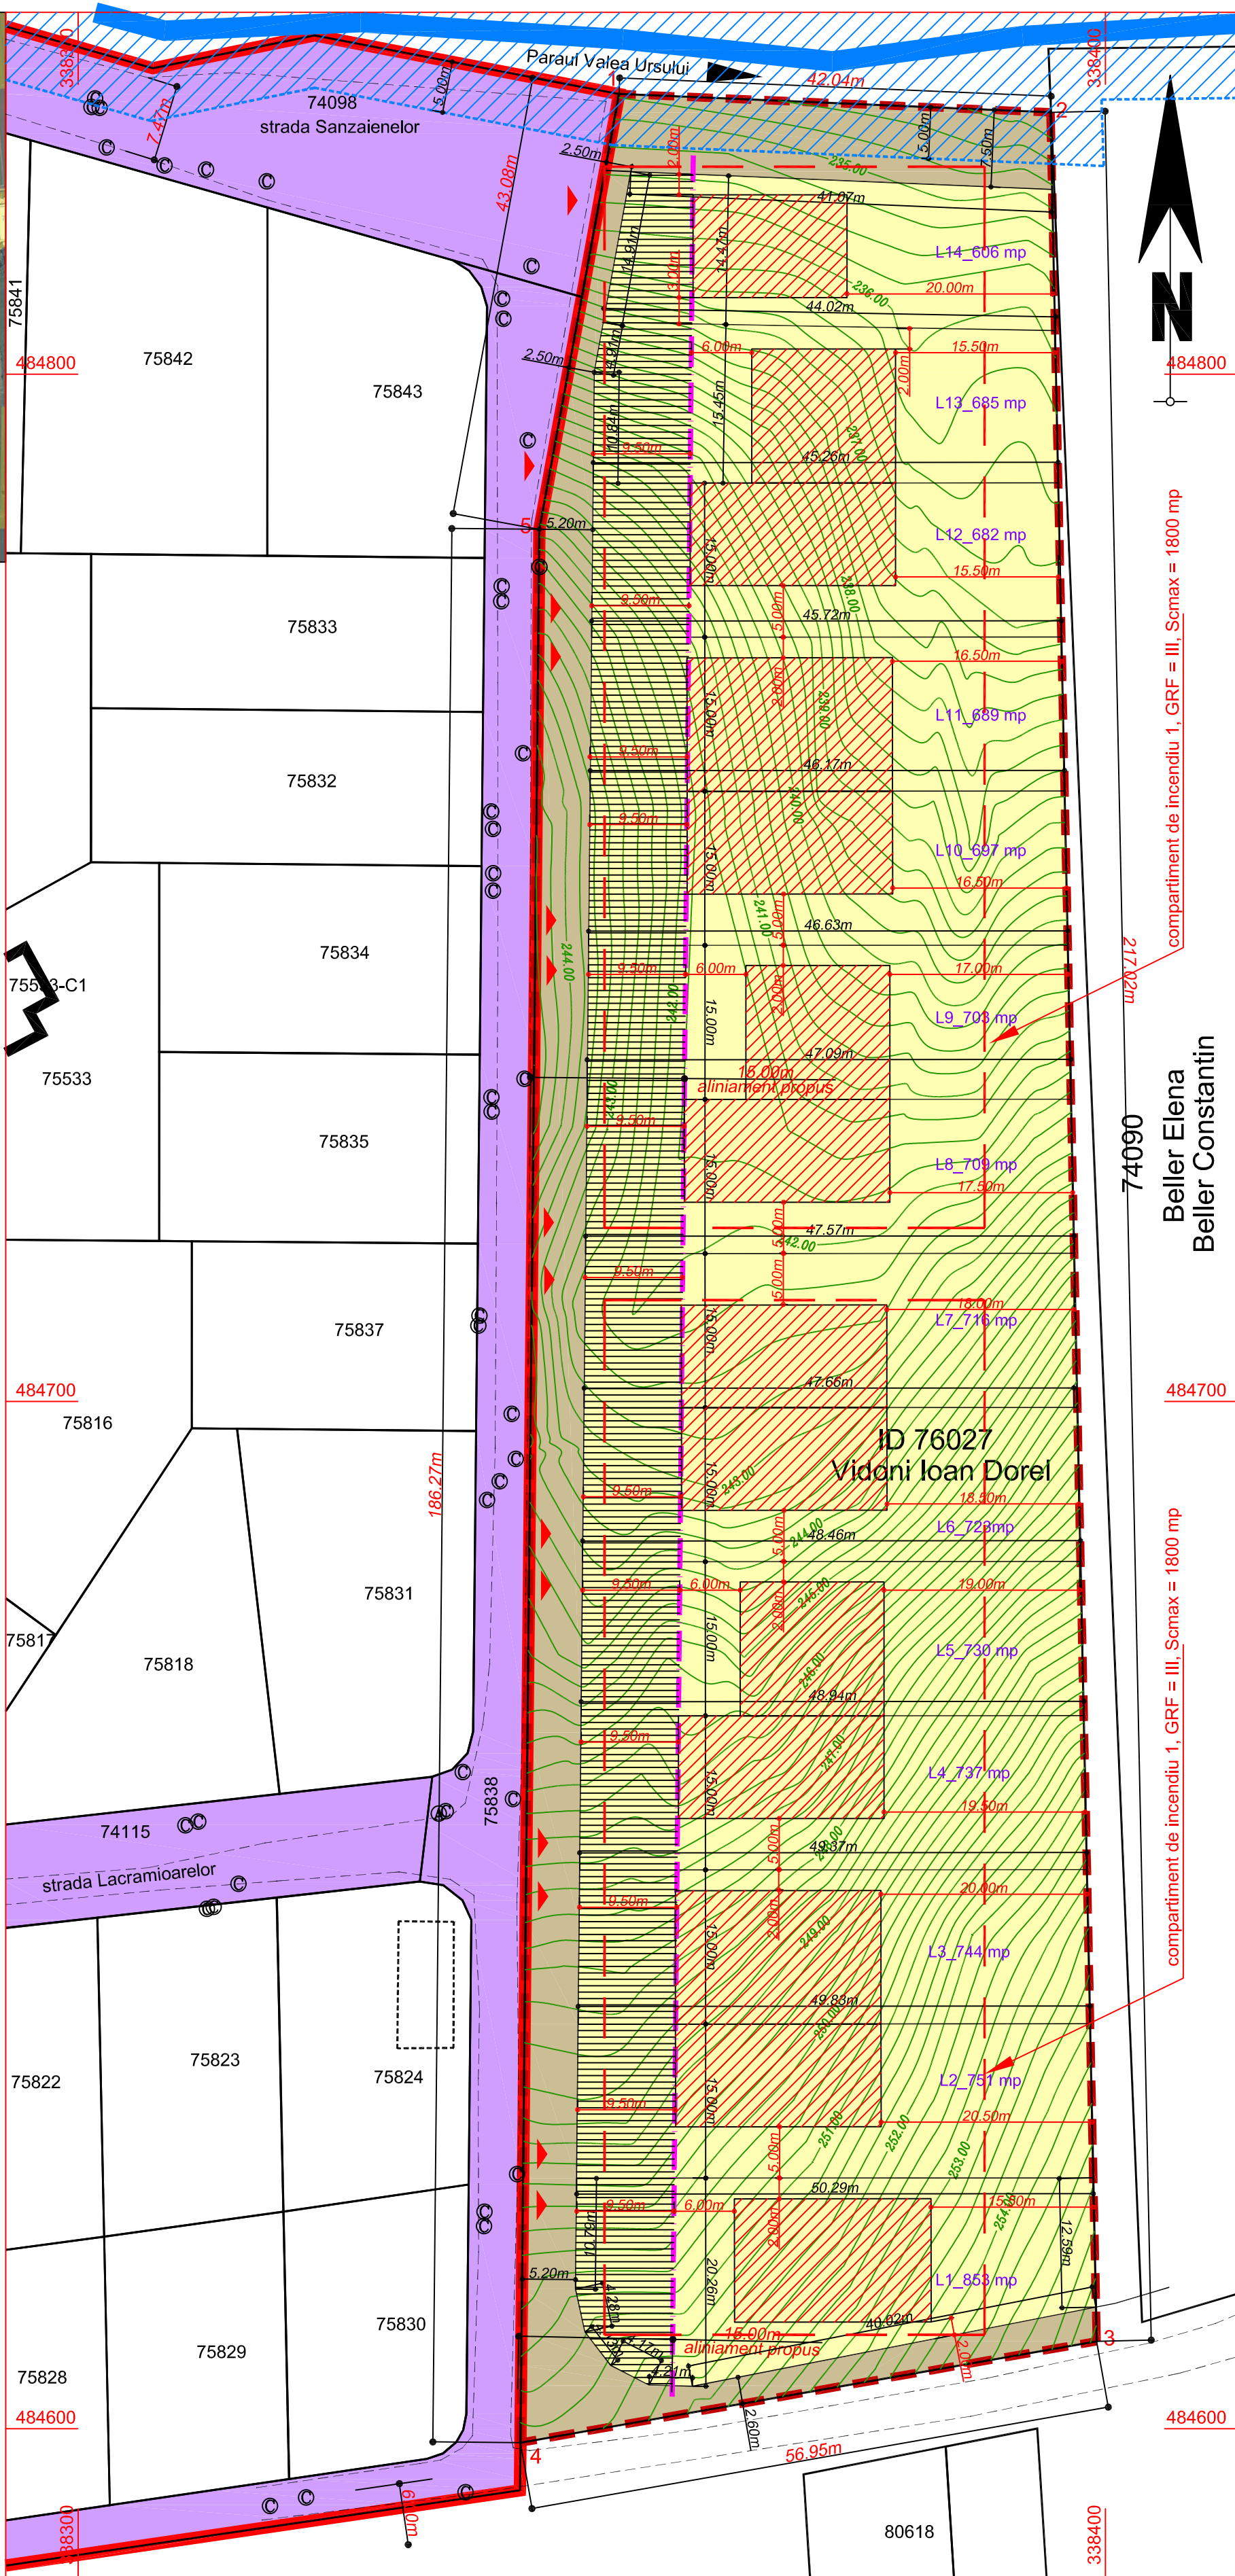


**CARACTERISTICI COMPARTIMENTE DE INCENDIU:**

Sconstruita = 1500 mp
Regim de inaltime = D + P + 1E
Grad de rezistenta la foc = III

CARACTERISTICI CONSTRUCTIVE LOCUINTE PROPUSE:

Planseu peste demisol si parter de lemn ignifugat Bs3d0, placat la intrados cu sistem de rigips 30 minute, acoperit cu sapa din beton min 60 mm / placa incombustibila beton armat

Etajul / Mansarda fara pod placare sistem rigips 15 minute lemn ignifugat bs3d0


Varianta cu pod sistem 30 minute si lemn ignifugat Cs3d0

Termosistem exterior vata bazaltica / izolatie minerala rigida Multiopor

BILANT TERITORIAL PROPUS				
ZONE FUNCTIONALE	EXISTENT		PROPUȘ	
	Suprafata (mp)	Procent din total	Suprafata (mp)	Procent din total intravilan
CONSTRUCTII LOCUINTE SI ANEXE	0.00	0.00	1,500.00	12.93
CAI DE COMUNICATIE - drumuri, platforme, accese	0.00	0.00	2,105.00	18.15
PLATFORMA GOSP.DODAREASCA	0.00	0.00	28.00	0.24
DOTARI TEHNICO - EDILITARE	0.00	0.00	28.00	0.24
SPATII VERZI, PROTECTIE	0.00	0.00	7,939.00	68.44
TERENURI AGRICOLE	11,600.00	100.00	0.00	0.00
TOTAL INTRAVILAN	0.00		11600.00	

Nr. Pct.	Coordonate pct.de contur		Lungimi laturi D(i,i+1)
	X [m]	Y [m]	
1	484827.278	338352.650	42.04
2	484825.490	338394.650	217.02
3	484608.518	338399.141	56.95
4	484598.639	338343.054	186.27
5	484784.897	338344.899	43.08
S(1)=11600mp P=545.36m			

proprietate	obiective	constructii locuinte si anexe	circulatii	dotari edilitare	platforme gospodaresti	zone verzi amenajate	TOTAL	procent din total
terenuri domeniu privat 10025 mp	suprafete pentru constructii rezidentiale	1,500.00	1,159.00	28.00	28.00	7,310.00	10,025.00	86.42
terenuri cedate domeniului public 1575 mp	spatii verzi de folosinta publica	0	0	0	0	629	629	5.42
	trotoare pietonale	0	268	0	0	0	268	2.31
	carosabil propus	0	678	0	0	0	678	5.84

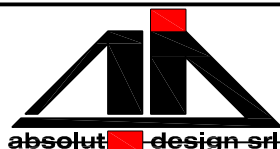

J20 / 1867 / 2004
CUI 17024071
Aceste desene si specificatii apartin
arh. Dan Mihaila - sc ABSOLUT DESIGN srl DEVA
Nu vor fi copiate sau reproduse
fara acordul scris al acestuia

SC ABSOLUT DESIGN srl
DEVA

Sef proiect	arh. Dan Mihaila
-------------	------------------

Proiectat	arh. Dan Mihaila
-----------	------------------

Desenat	arh. Dan Mihaila
---------	------------------

So

denumirea proiectului:
**PARCELARE TEREN
PENTRU CONSTRUCTII DE LOCUINTE
extravilan Municipiul Deva, f.n.**

beneficiar: **VIDONI IOAN DOREL**

denumirea plansei:

proiect nr. :

faza;

plansa nr.