


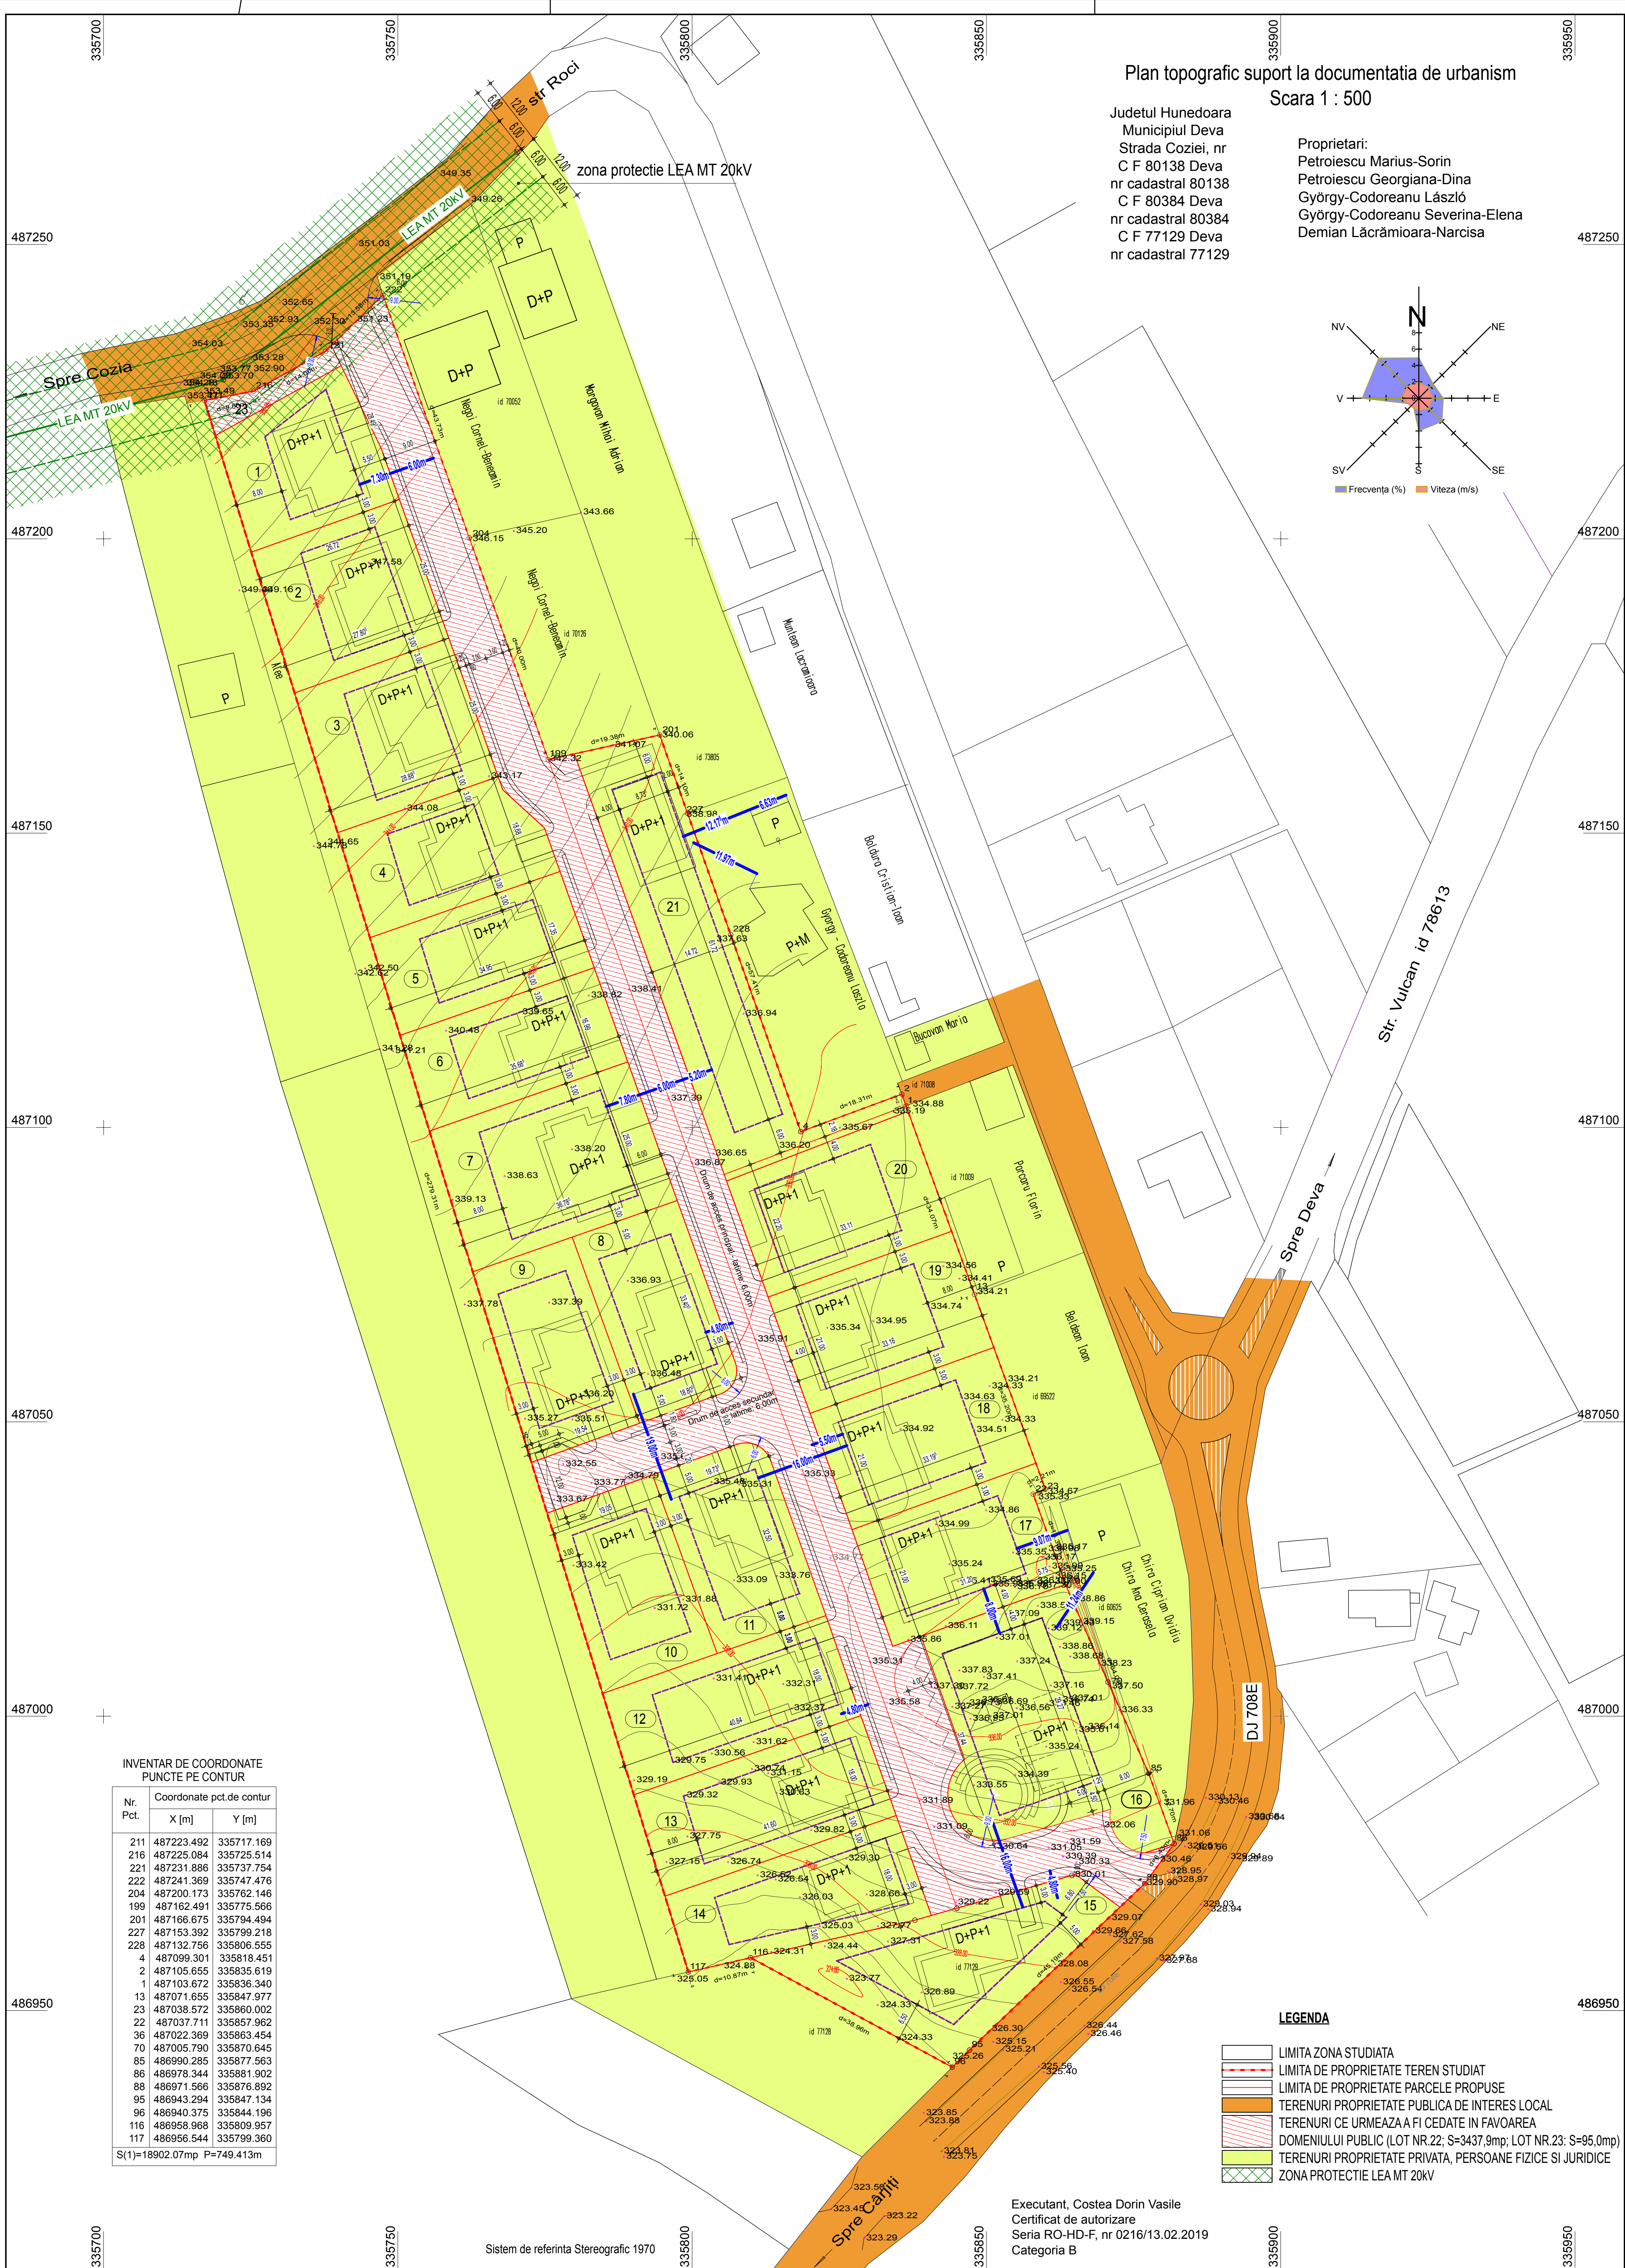

Coordonator R.U.R. arh. Emilia Hamoș

**HERITAGE ARCHITECTURE**

330055 DEVA, Aleea Anemoneilor 15, T.: 0720703350
NR. REC. COM. 120/1102/2017, C.U. 38015467

ne	Signature	Scara:
----	-----------	--------

	Semnatrura	Scara:
. Kohut L.		1/500

. Kohut L.		Data:
------------	--	-------

. Kohut L.		05/2025
------------	--	---------

Beneficiari:	PETROIESCU MARIUS-SORIN PETROIESCU GEORGIANA-DINA GYÖRGY-CODOREANU LÁSZLÓ GYÖRGY-CODOREANU SEVERINA-ELEN DEMIAN LĂCRĂMIOARA-NARCISA
--------------	---

Titlu proiect: ZONĂ REZIDENȚIALĂ

- LOCUINȚE INDIVIDUALE -
Deva, Nr. cad. 80138, 80384, și 77129

	Judetul Hunedoara
Titlu planșă:	

PROPRIETATEA
ASUPRA TERENURILOR

--	--

Project nr.:

05/2023

Faza:

DU 7

P.U.Z.
Plansa nr:

A4