


**P.U.Z. - PARCELARE TEREN ÎN VEDEREA CONSTRUIRII
DE LOCUINȚE INDIVIDUALE ȘI ÎMPREJMUIRE
PROPRIETATEA ASUPRA TERENURILOR**

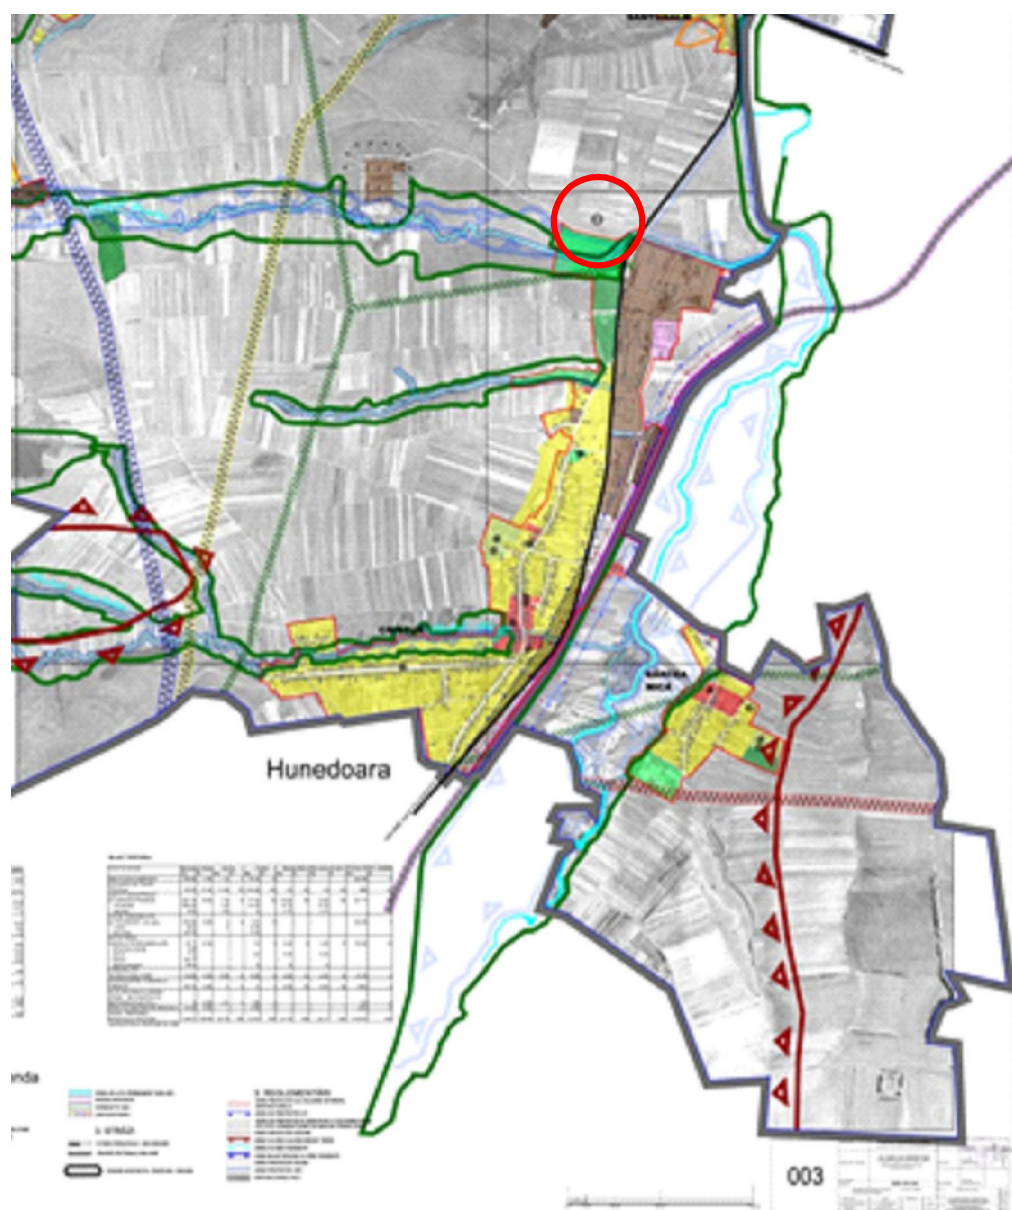

Judetul: Hunedoara
Teritoriul adm. Deva
Cod siruta _____
Adresa imobilului:
sat Cristur FN
Nr. cadastral al bunului imobil
CF 60140 Deva nr.cad. 60140

PLAN DE SITUATIE
(intravilan)
scara 1:500

Numele si prenumele proprietarului:
Lucian Andrei, Lucian Georgiana Ileana
Adresa:
Mun. Deva str. Aurel Vlaicu nr. 117
Judetul: Hunedoara

Persoana Fizica Autorizata
Autorizatie emisa de ANCP
categoria B seria RO-HD-F nr. 0052

INTOCMIT :
ing.topo. **TOFALVI ARPAD**

PLAN DE ÎNCADRARE ÎN ZONĂ


LEGENDĂ

- LIMITĂ ZONĂ STUDIATĂ
- TERENURI PROPRIETATE PUBLICĂ DE INTERES LOCAL
- TERENURI PROPRIETATE PRIVATĂ A PERSOANELOR FIZICE SAU JURIDICE.
- TERENURI PROPRIETATE PRIVATĂ A PERSOANELOR FIZICE SAU JURIDICE, CARE URMEAZĂ SĂ FIE CEDAT DOMENIULUI PUBLIC ÎN SUPRAFAȚA DE 176 MP.
- LIMITA DE PROPRIETATE
- LIMITA DE PROPRIETATE DUPĂ CEDARE DE TEREN = LIPITA DOMENIULUI PROPUȘ

Teren

Pct.	Nord(X)	Est(Y)
1	484594.444	340383.917
2	484588.584	340410.911
3	484409.985	340389.710
4	484410.850	340362.123

S = 5014.587 mp

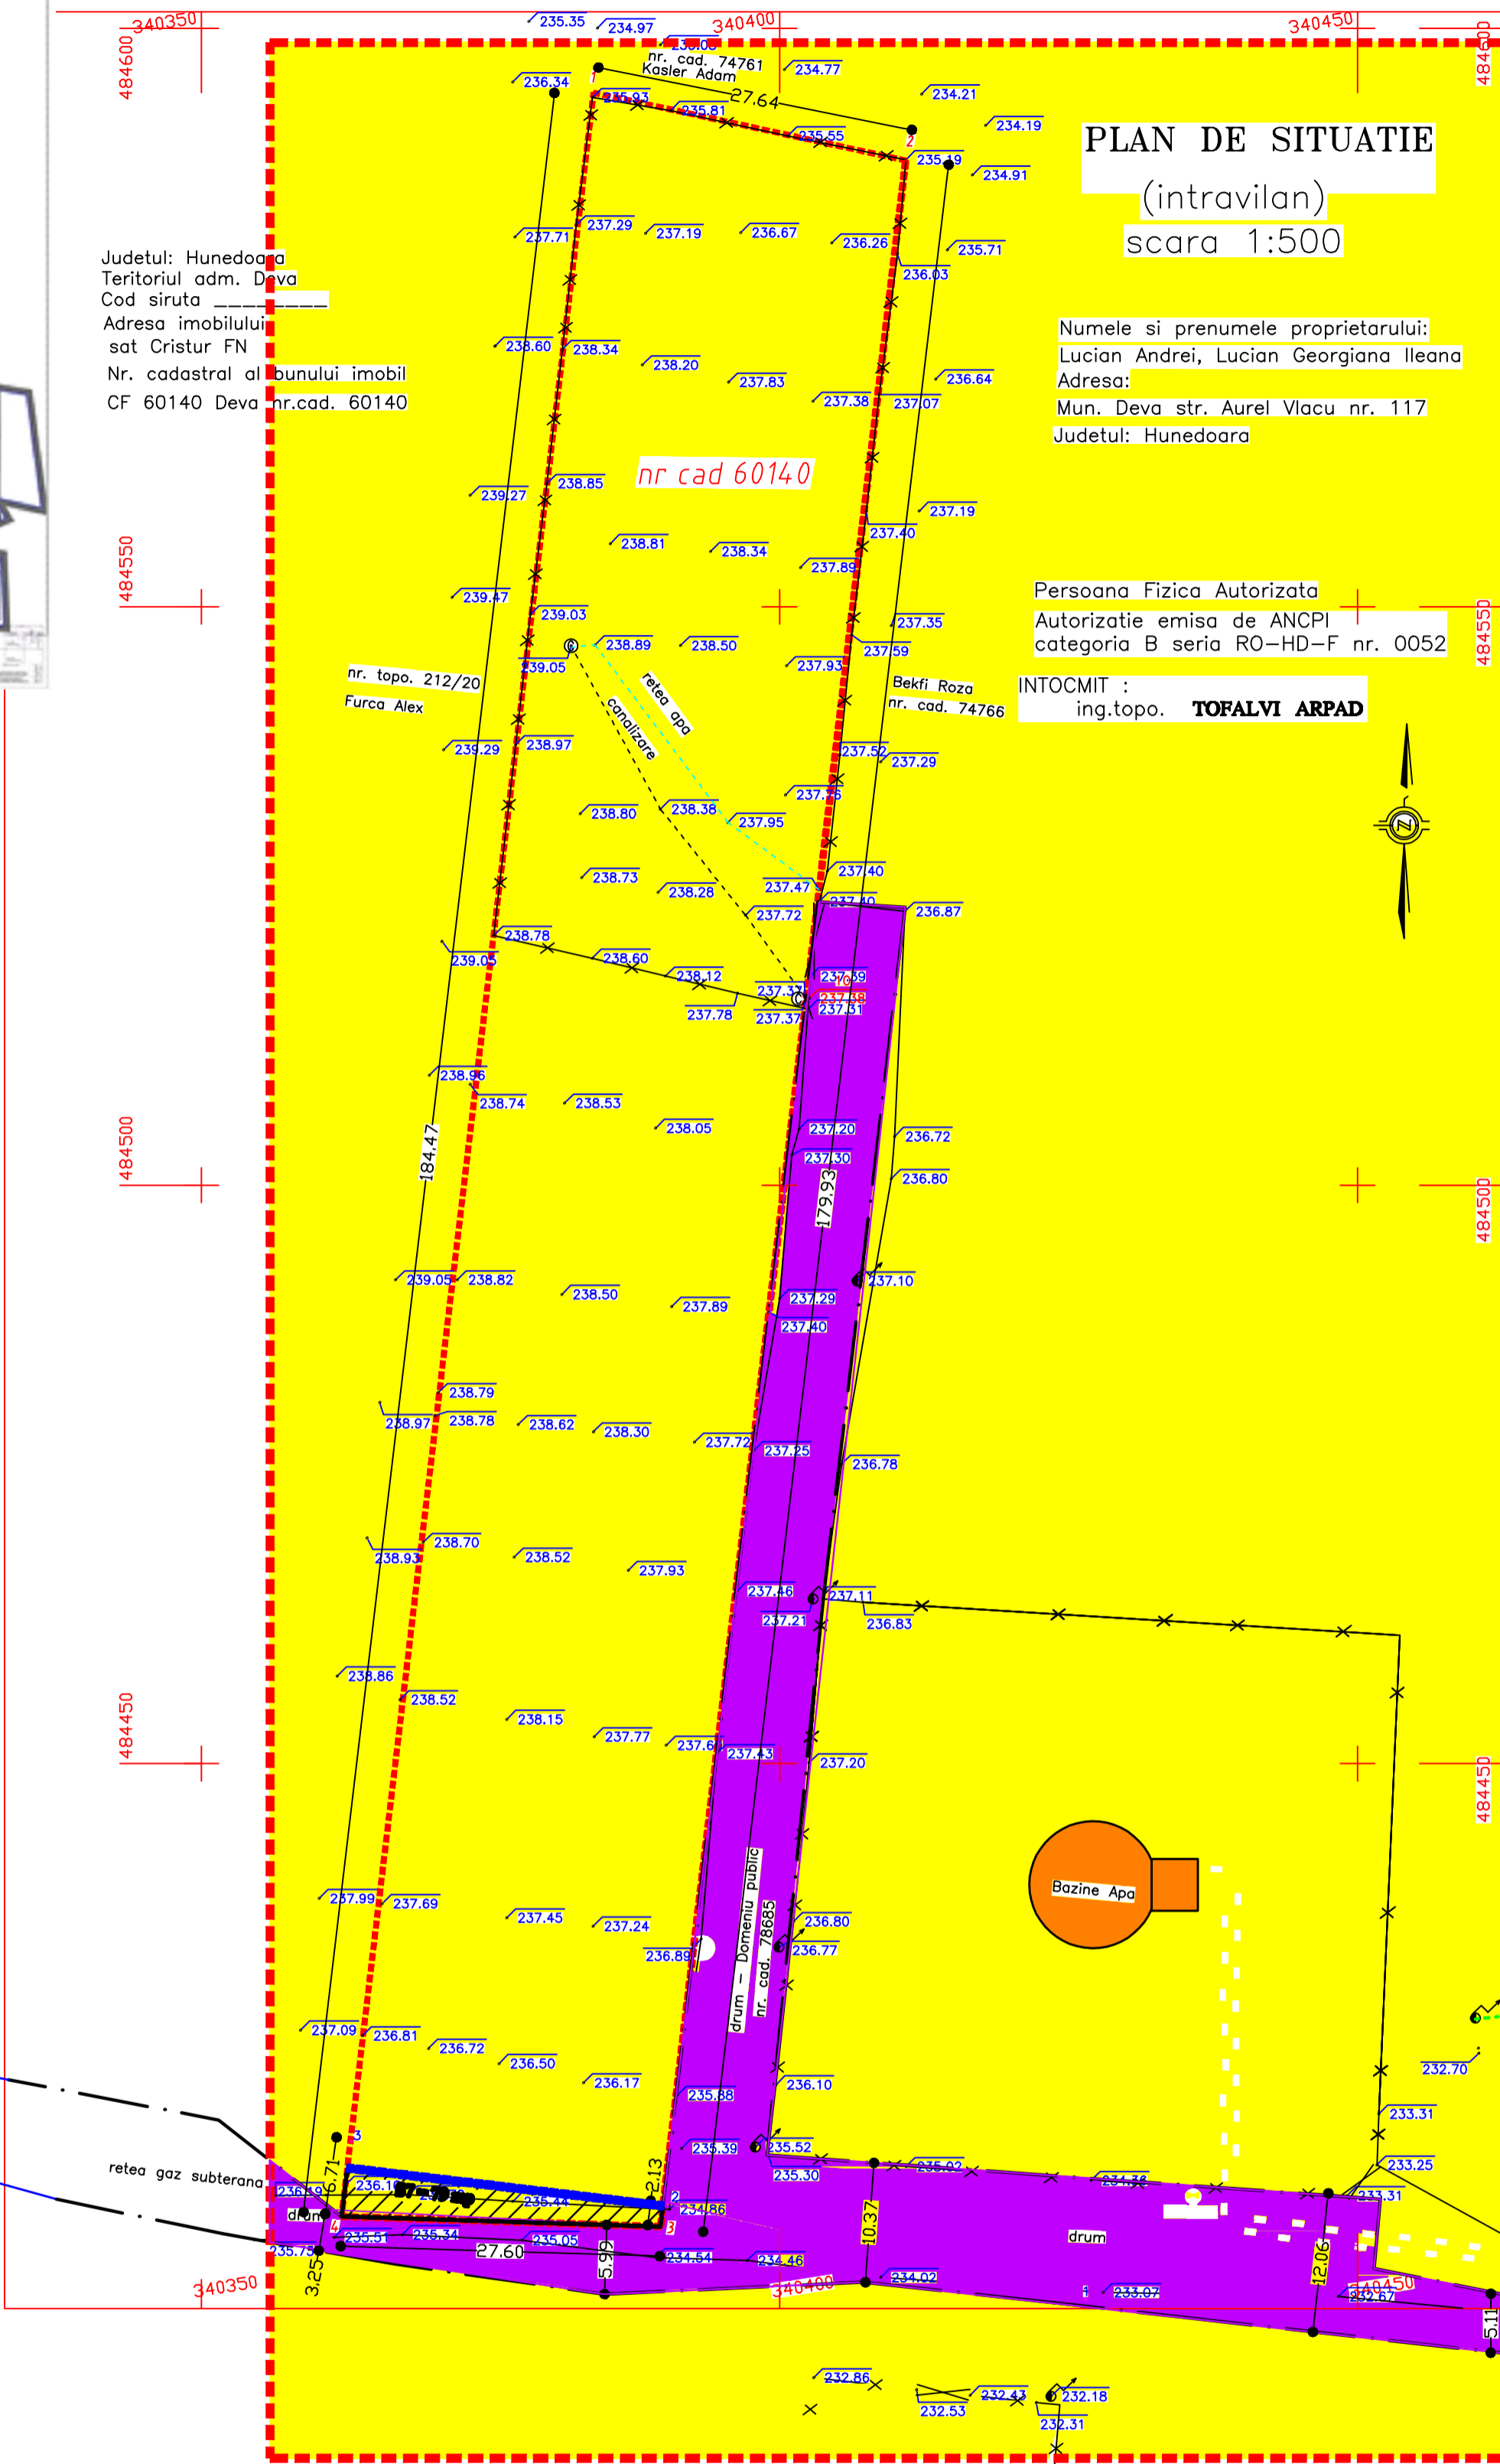

DISFUNȚIONALITĂȚI

- Lipsă drum modernizat
- Lipsă alimentare cu energie electrică
- Lipsă conductelor de canalizarea
- Lipsă alimentare cu gaze naturale

Verficator/Expert	Nume si prenume	Semnatura	Carinta	REFERAT / EXPERTIZA / NR. / DATA	
	S.C. MINICASA PREST S.R.L. DEVA			Beneficiar:	Nr.pr.
	J 20 /1737 / 1993			LUCIAN ANDREI și LUCIAN GEORGIANA -ILEANA	920
Specificatie	Nume si prenume	Semnatura	Scara :	Titlu proiect :	Faza :
Șef proiect	arh. Iligiu Eugen		1:500	PARCELARE TEREN INTRAVILAN sat Cristur mun. Deva	P.U.Z
Proiectat	arh. Iligiu Eugen		Data :	Titlu planșă :	
Desenat	Ing. Vidra Ioan		2021	PLAN DE SITUATIE PROPRIETATE ASUPRA TERENURILOR	Pl.nr A 4