


336300

P.U.Z. ZONA REZIDENTIALA


str. Prunilor, nr. FN, mun. Deva, jud. Hunedoara

U-05 CONCEPT PROPUIS


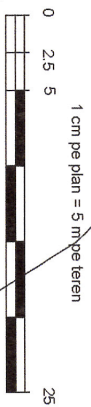


PARCELA
Total = 12595,94 mp

Parcela (mp)	Parcela (mp)
1 1044,60 mp	11 553,48 mp
2 336,44 mp	12 531,46 mp
3 709,48 mp	13 485,84 mp
4 270,86 mp	14 494,86 mp
5 540,83 mp	15 483,63 mp
6 581,25 mp	16 550,68 mp
7 595,00 mp	17 499,91 mp
8 595,00 mp	18 377,64 mp
9 577,29 mp	19 2389,30 mp
10 459,78 mp	
11 505,03 mp	
12 553,48 mp	
13 485,84 mp	
14 494,86 mp	
15 483,63 mp	
16 550,68 mp	
17 499,91 mp	
18 377,64 mp	
19 2389,30 mp	

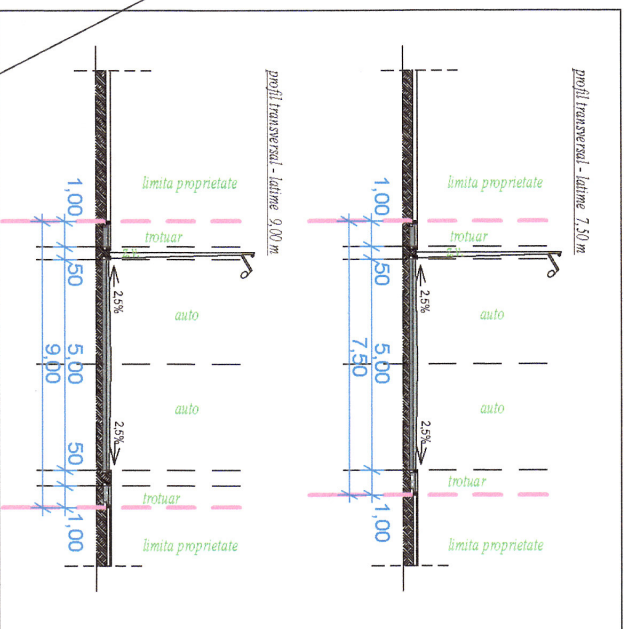

336400

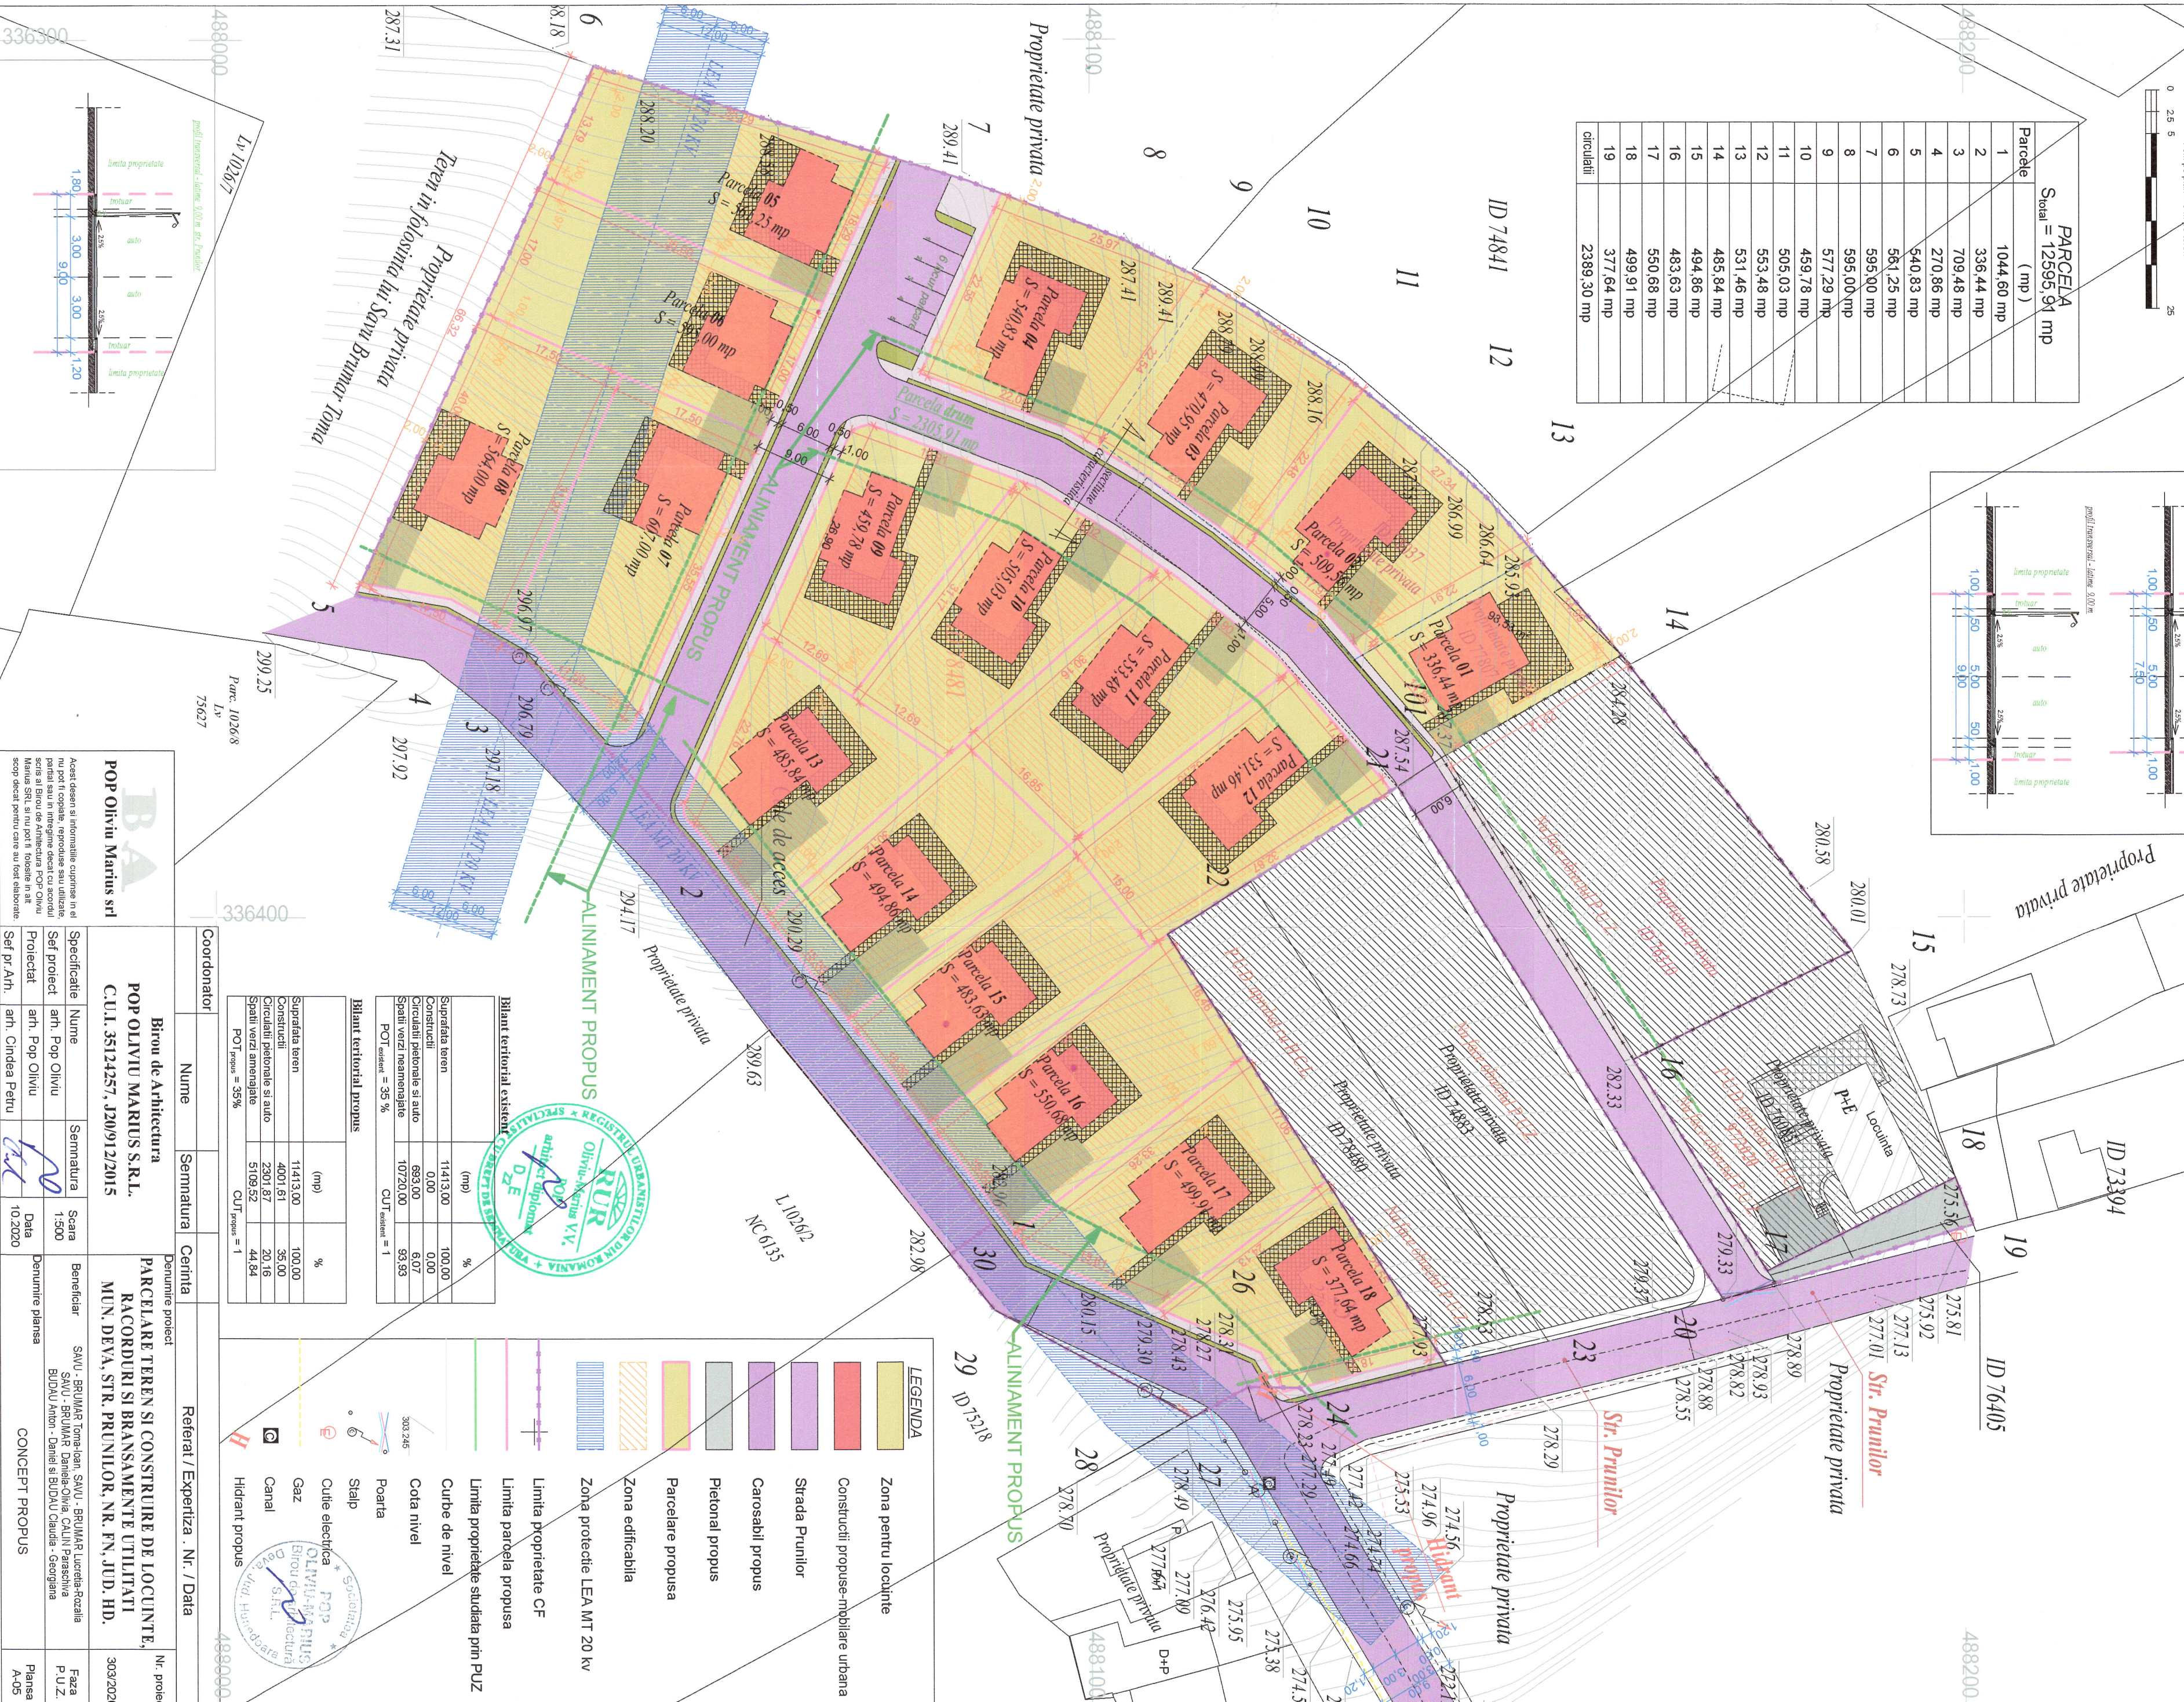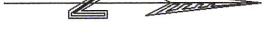

BA		Birou de Arhitectură		POP OLIVIU MARIUS S.R.L.		PARCELARE TEREN SI CONSTRUIRE DE LOCUINTE, RACORDURI SI BRANSAMENTE UTILITATI		MUN. DEVA, STR. PRUNILOR, NR. FN, JUD. HD.		30/3/2020	
POP Oliviu Marius srl		Coordonator		C.U.I. 35124257, J20/912/2015		Denumire proiect		Referat / Expertiza . NR. / Data		Nr. proiect	
Ascent deșeurilor și informațiile conținute în el nu pot fi copiate, reproduse sau utilizate, parțial sau în întregime decât cu acordul scris al Biroului de Arhitectură POP Oliviu Marius SRL și nu pot fi folosite în alt scop decât pentru care au fost elaborate.		Nume		Semnatura		Beneficiar		SAVU - BRUMAR Toma-Ioan, SAVU - BRUMAR Lucrinda-Rozalia, SAVU - BRUMAR Daniela-Olivia, CALIN Paraschiva, BUDAU Anton - Daniela și BUDAU Căndea - Georgiana		Faza P.U.Z.	
Specificatie		Nume		Semnatura		Denumire planșă		CONCEPT PROPUIS		Planșă A-05	
Sef proiect		arh. Pop Oliviu		[Signature]							
Proiectat		arh. Pop Oliviu		[Signature]							
Sef pr. Arh.		arh. Cindea Petru		[Signature]							

Bilanț teritorial existent

	(mp)	%
Suprafata teren	11413,00	100,00
Construcții	0,00	0,00
Circulații pietonale și auto	693,00	6,07
Spații verzi amenajate	10720,00	93,93
POT _{terren} = 35 %		
CUT _{terren} = 1		

Bilanț teritorial propus

	(mp)	%
Suprafata teren	11413,00	100,00
Construcții	4001,61	35,00
Circulații pietonale și auto	2307,67	20,16
Spații verzi amenajate	5109,52	44,84
POT _{propus} = 35 %		
CUT _{propus} = 1		

LEGENDA

- Zona pentru locuințe
- Construcții propuse-mobiliare urbana
- Strada Prunilor
- Carosabili propus
- Pietonal propus
- Parcelare propusa
- Zona edificabila
- Zona protectie LEA MT 20 kv
- Limita proprietate CF
- Limita parcela propusa
- Limita proprietate studiată prin PUZ
- Curbe de nivel
- Cota nivel
- Poarta
- Stalp
- Cutie electrica
- Gaz
- Canal
- Hidroantropropus

Stampa Registrului Urbanistic al Municipalityi Deva
Oliviu Marius V.V. arhitect diploma D.E.

Stampa Biroului de Arhitectură POP Oliviu Marius
BUDAU Anton - Daniela și BUDAU Căndea - Georgiana