


P.U.Z. - PARCELARE TEREN ÎN VEDEREA CONSTRUIRII DE LOCUINȚE INDIVIDUALE ȘI ÎMPREJMUIRE  
CONCEPT PROPUȘ

Pct.	Nord(X)	Est(Y)
1	484594.444	340383.917
2	484588.584	340410.911
3	484409.985	340389.710
4	484410.850	340362.123

S = 5014,587 mp

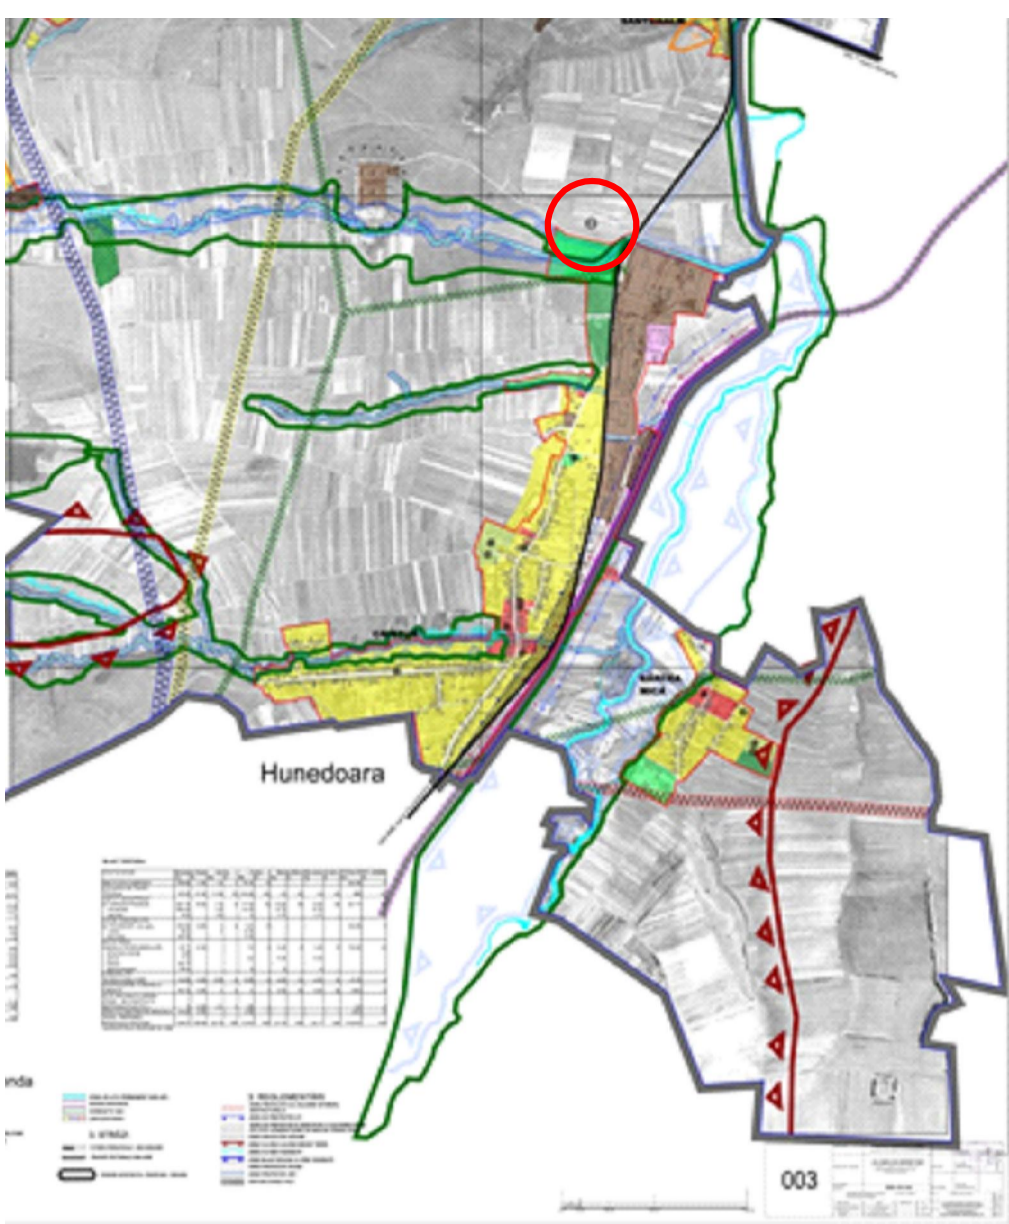


Judetul: Hunedoara  
Teritoriul adm. Deva  
Cod siruta  
Adresa imobilului  
sat Cristur FN  
Nr. cadastral al bunului imobil  
CF 60140 Deva nr.cad. 60140

PLAN DE SITUATIE  
(intravilan)  
scara 1:500

Numele si prenumele proprietarului:  
Lucian Andrei, Lucian Georgiana Ileana  
Adresa:  
Mun. Deva str. Aurel Vlaicu nr. 117  
Judetul: Hunedoara

Persoana Fizica Autorizata  
Autorizatie emisa de ANCPI  
categoria B seria RO-HD-F nr. 0052

INTOCMIT :  
ing.topo. **TOFALVI ARPAD**

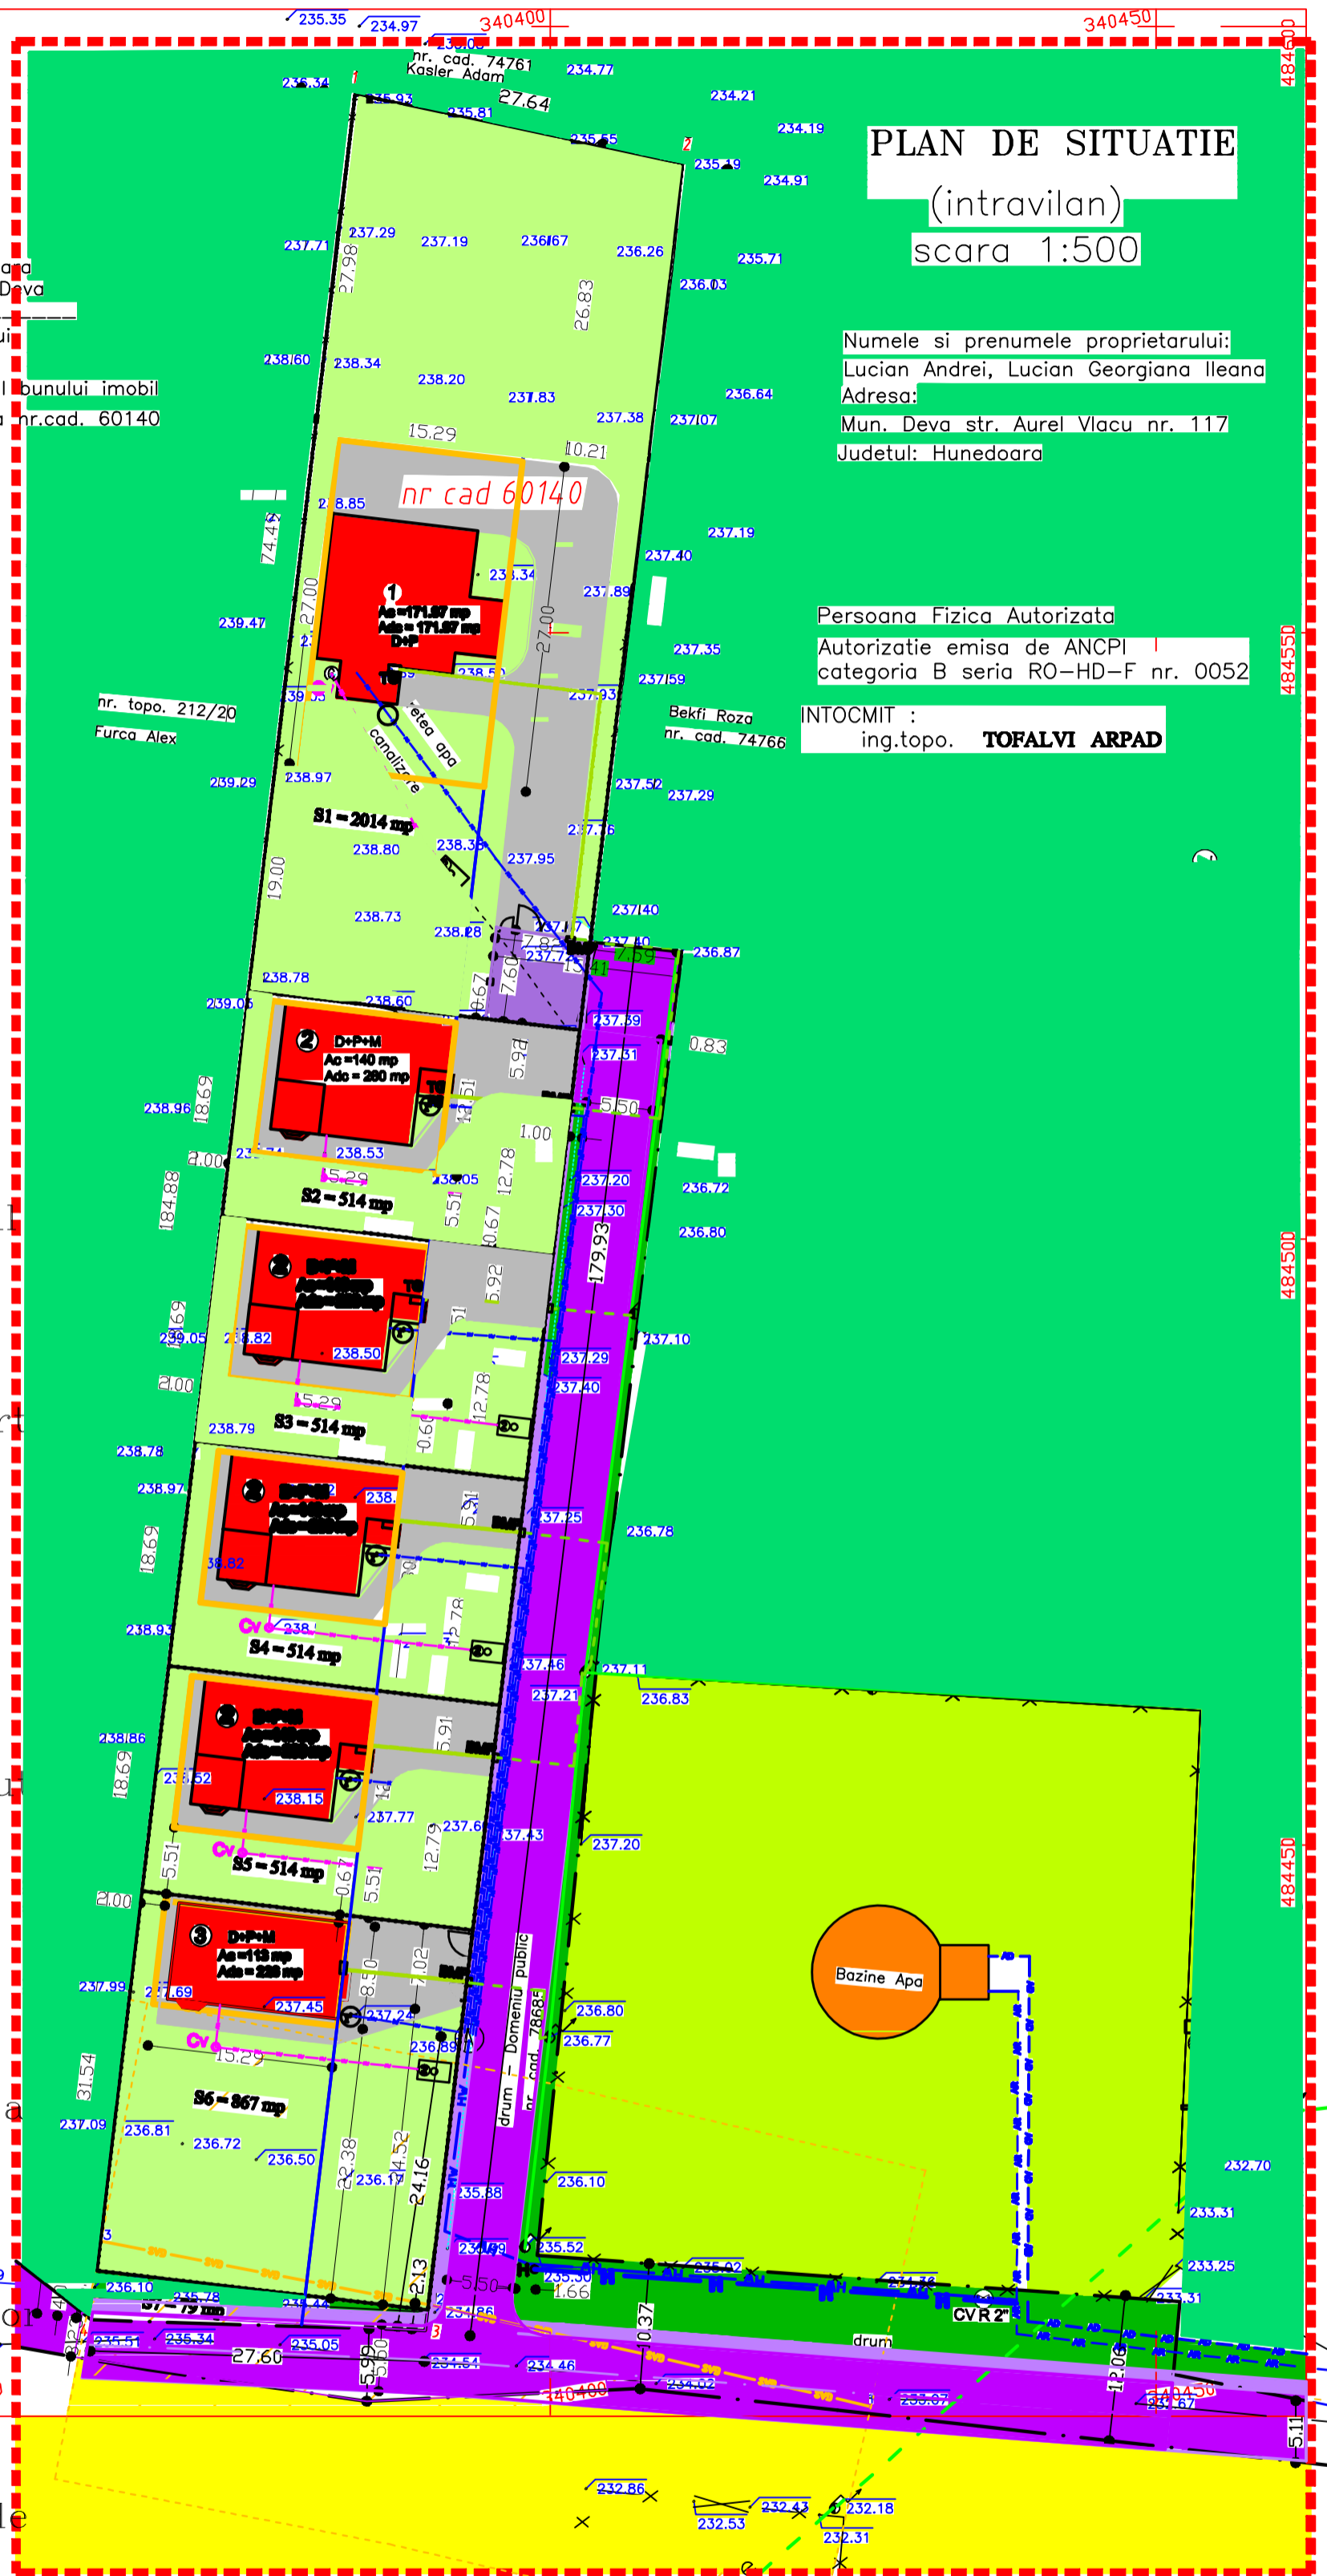

PLAN DE ÎNCADRARE ÎN ZONĂ

LEGENDA

- Limita intravilan existent = limita de proprietate
- Limita zona studiata
- Zona domeniului public existent
- Constructii existente
- Zona acostament drum
- Teren liber de constructii
- Terenuri agricole arabile
- Zona de circulatie carosabila pe domeniul public
- Limita de proprietate
- Limita domeniului public existent
- Conducta de transport gaz existenta
- Zona de protectie a conductei de transport
- Zona verde în perimetrul de protectie al bazinului de apa
- Zona de circulatie pietonala pe domeniul public
- Zone de circulatie pe parcele studiate
- Loc de intoarcere pentru masini pe proprietate studiata
- Constructii proiectate
- Limita de proprietate ale parcelelor obtinute
- Limita zona edificabila
- Aliniament
- Linie electrica aeriana de 20 kv existenta
- Conducta de aductiune a apei potabile existenta
- Conducta de refulare a apei potabile existenta
- Conducta existenta de alimentare cu apa a caminului de apometre
- Conducta proiectata pentru alimentare cu apa a parcelelor studiate.
- Camin cu robinet de 2" existent pe drum
- Conducta de alimentare cu apa a parcelelor studiate
- Camin existent pentru 6 apometre
- Stalp metalic existent pentru iluminatul electric
- Racord din teava de 100 mm la hidrant de incendiu
- Hidrant suprateran retezabil cu 2 racorduri tip B si 1 racord tip A, DN 100/2.1 m, Pn 16 bari, proiectat
- Racord electric de 20 kv proiectat
- Stalp electric proiectat cu separator de 20 kv
- Stalp electric proiectat cu intrerupator de 20 kv, transformator 20/0.4 kv, 100 kva si cu tablou general de distributie
- Linie electrica de 0.4 kv proiectata
- Bransament electric subteran de 0.4 kv proiectat
- Bloc masura protectie de 0.4 kv proiectat
- Coloana subterana de 0.4 kv proiectata
- Tabloul general proiectat

- Conducta proiectata pentru canalizare a apelor menajere uzate
- Camin de vizitare pe conducta decanalizare
- Bazin etans vidanjabil de 5000 litri

Verificator/expert	Nume si prenume	Semnatura	Cerinta	REFERAT/EXPERTIZA/NR./DATA
	S.C. MINICASA PREST S.R.L. DEVA			Beneficiar: LUCIAN ANDREI si LUCIAN GEORGIANA-ILEANA
	J 20 /1737 / 1993			Nr.pr. 920
Specificatie	Nume si prenume	Semnatura	Scara :	Titlu proiect: PARCE LARETEREN INTRAVILAN
Def proiect	arh. Ilisiu Eugen		1:500	sat Cristur mun. Deva
Proiectat	arh. Ilisiu Eugen		Data :	Titlu plansei:
Desenat	ing. Vidra Ioan		2021	PLAN DE SITUATIE CONCEPT PROPUȘ
				Faza : <b>Aviz de oportunitate</b>
				Pl.nr CP 1