Oficiul de Cadastru şi Publicitate Imobiliară HUNEDOARA
Biroul de Cadastru şi Publicitate Imobiliară Deva

Cod verificare
100185256766

EXTRAS DE PLAN CADASTRAL

pentru imobilul cu IE **74821**, UAT Deva / HUNEDOARA, -

Nr.cerere	3605
Ziua	28
Luna	01
Anul	2025

Teren: 3.600 mp
Teren: Extravilan
Categoria de folosinta(mp): Arabil 3600mp

Plan detaliu

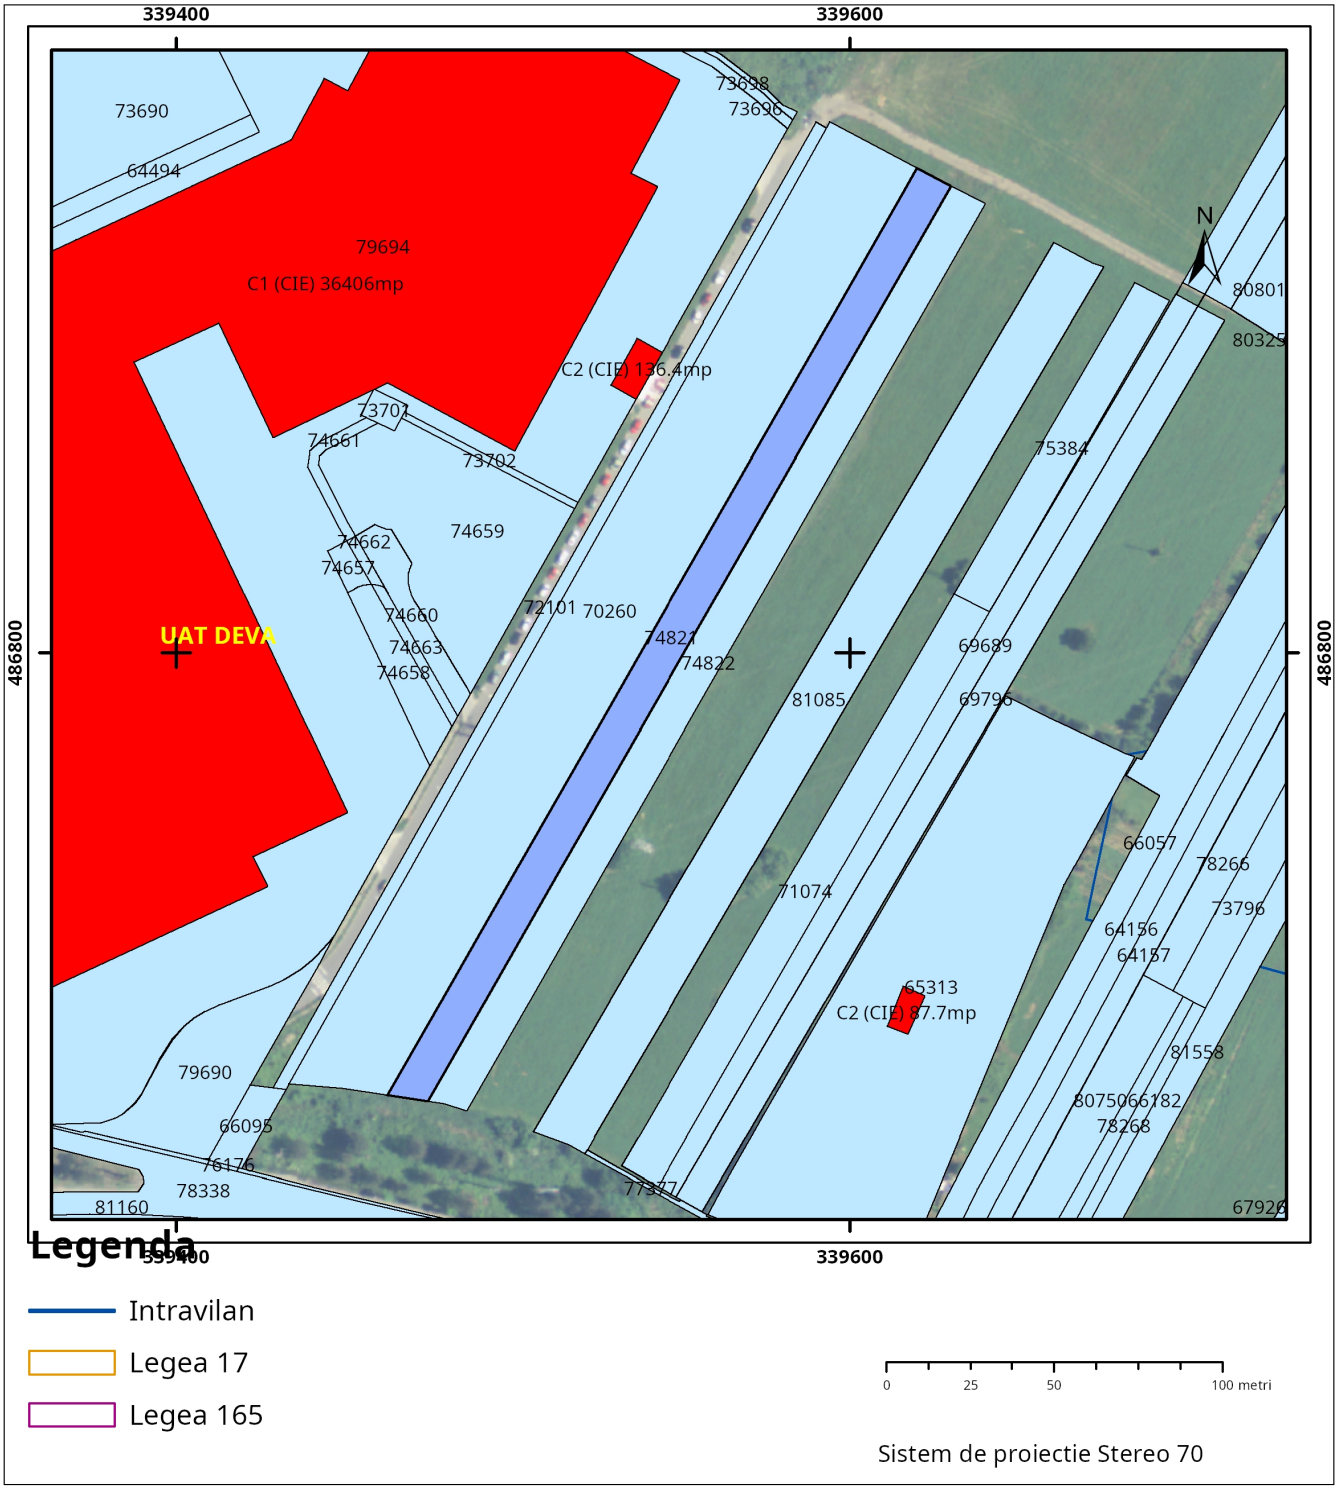

Plan de ansamblu

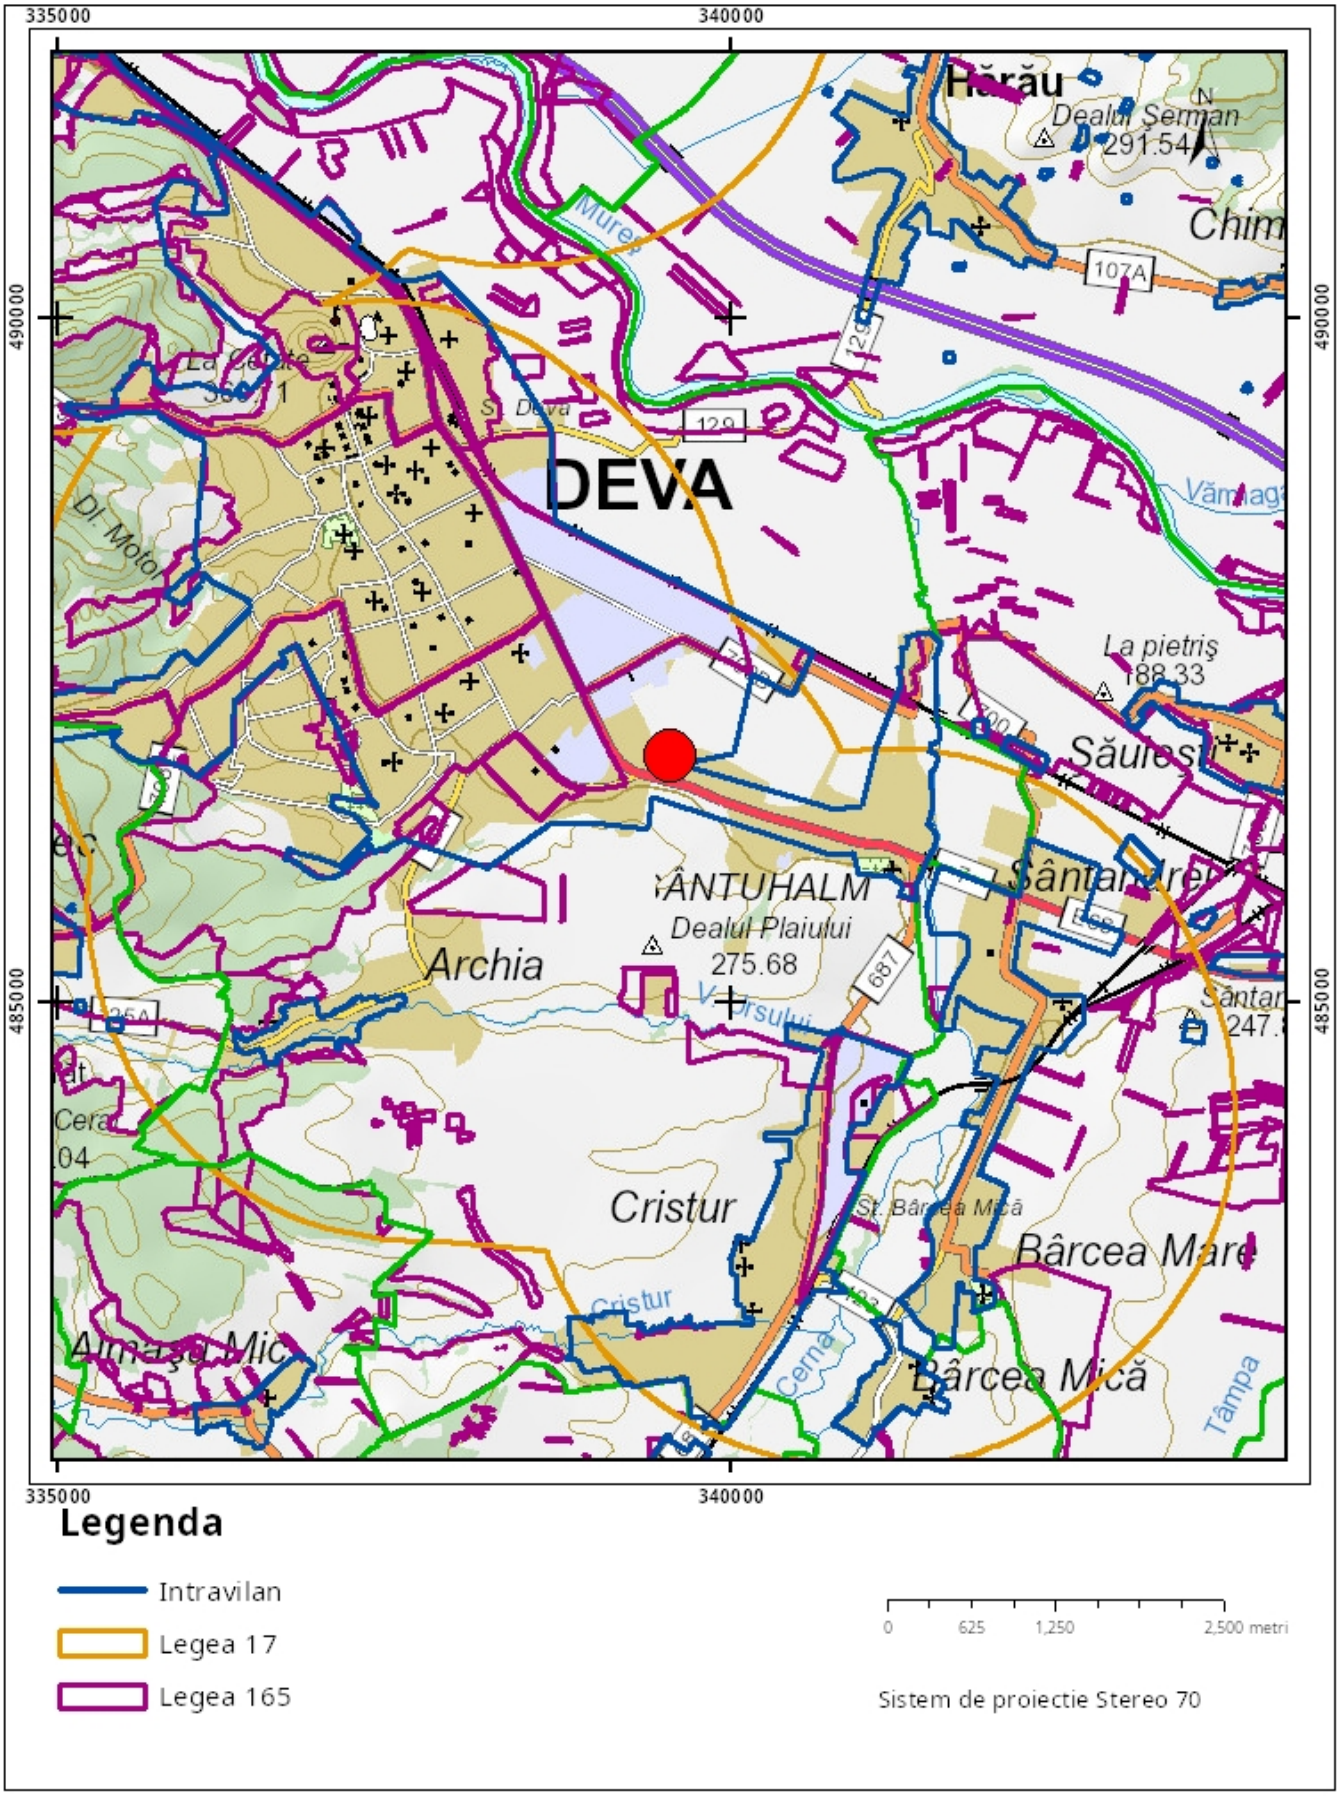

Sarcini tehnice (intersectii cu limitele legilor speciale)
Legea 17, Art. 3 ☑

Semnat electronic

Ultima actualizare a geometriei: 22-11-2016
Data și ora generării: 28-01-2025 15:25