


P.U.Z. ZONA REZIDENTIALA

Mun. Deva, Zona străzii Zăvoi, FN, CF 80060, Extravilan, jud. Hunedoara

ILUSTRARE URBANISTICA

LEGENDA		
LIMITE	ZONIFICARE FUNCTIONALA PROPUSA	CLASIFICAREA CONSTRUCTIILOR PROPUSE
Limita intravilan mun. Deva	Constructii propuse	Constructii aferente zonei exclusiv rezidentiale
Limita teren ce face obiectul prezentei documentatii	Retrageri minime fata de limite	
Limita zonei studiate	Spatii plantate	
Limita parcele	Circulatii carosabile interne propuse	Constructii aferente zonei predominant rezidentiale
	Circulatii pietonale interne propuse	
ZONIFICARE FUNCTIONALA EXISTENTA	CAI DE COMUNICATIE	Constructii aferente zonei de institutii si servicii de interes general
Zona locuire	Circulatii externe existente	
Terenuri arabile	Circulatii externe propuse	
Constructii existente		

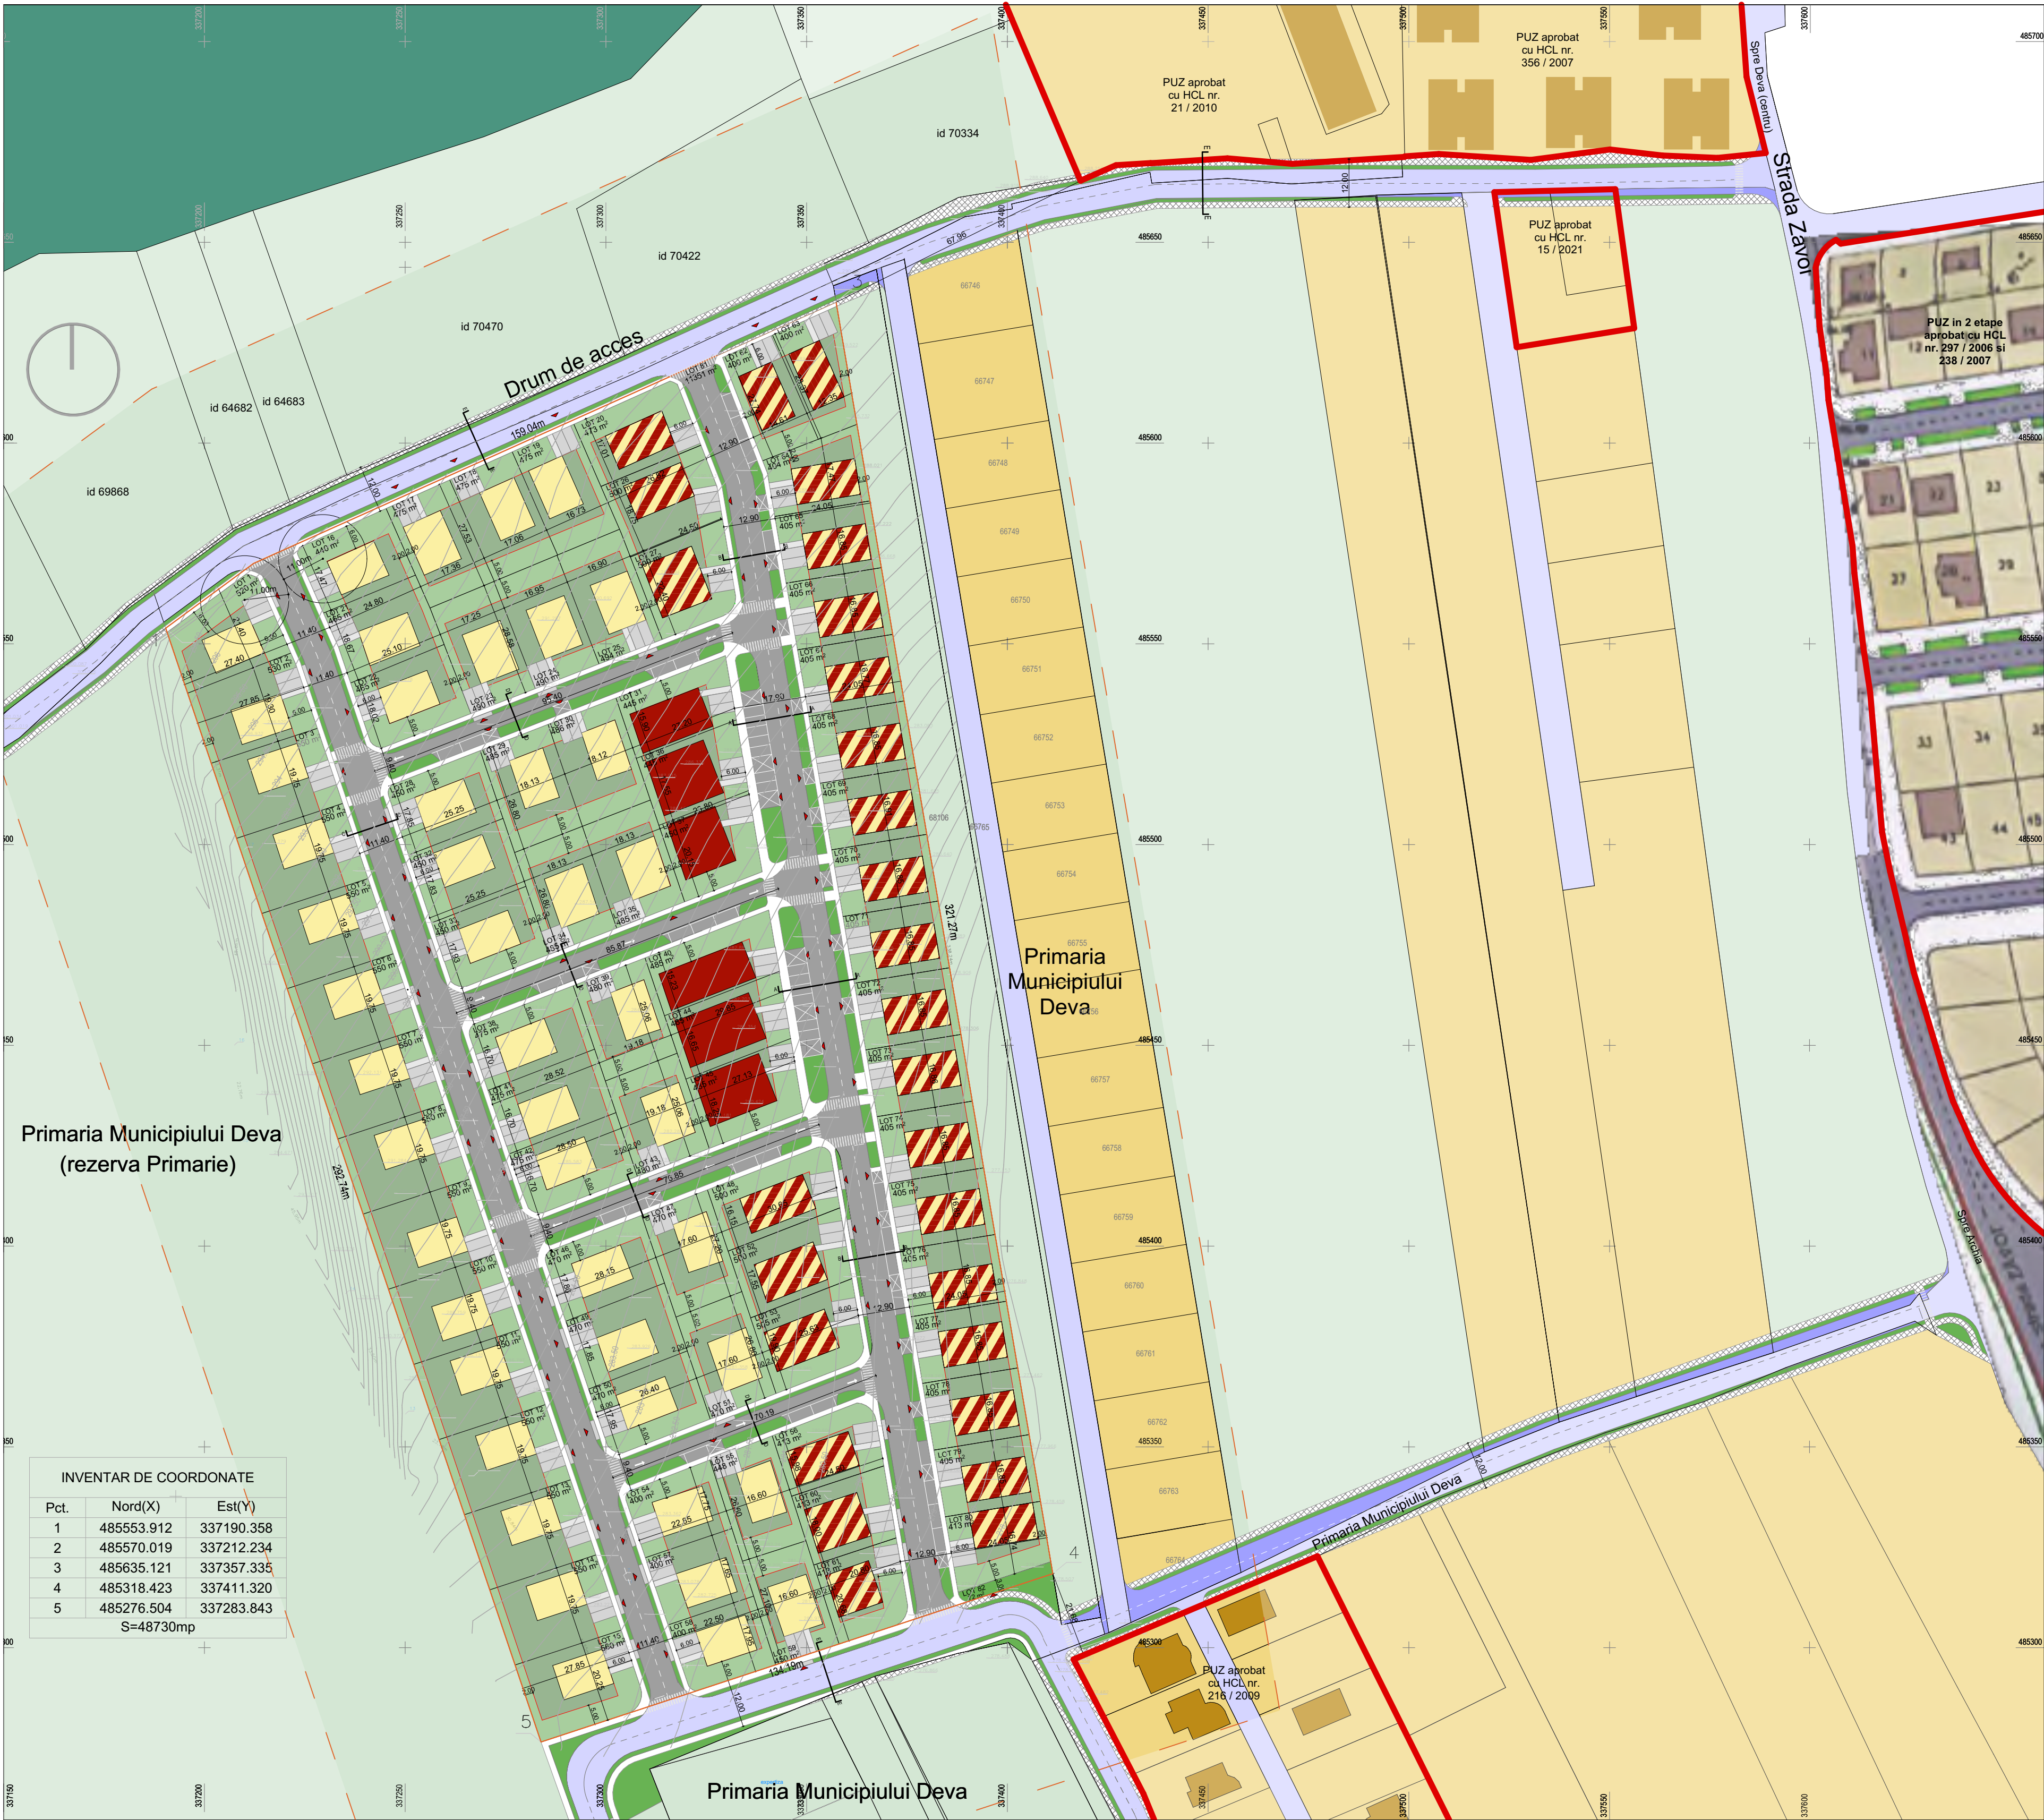

Acest document este proprietatea S.C. ATELIER DISIMETRIA S.R.L. si nu poate fi folosit, transmis, reprodus total sau partial fara autorizarea expresa si scrisa; utilizarea sa trebuie sa fie conforma celei pentru care a fost elaborat. Documentul este cablat numai cu semnatura si stampila in original de culoare albastru si verde.			
ARHITECTURA	DESIGN INTERIOR	URBANISMA	
Beneficiar:	VERIFICATORI	NUME	CERINTA
COZA DANIEL	COZA RODICA - NICOLETA	COZA CORNEL	REFERAT / EXPERTIZA / NR. DATA
Titlul proiectului:			Faza:
ZONA REZIDENTIALA			P.U.Z.
Mun. Deva, Zona străzii Zăvoi, FN, CF 80060, Extravilan, jud. Hunedoara			Planşa nr. A07
specificatie	nume	semnatura	
sef proiect	arh. Anca BOTEZAN		
proiectat	arh. stag. Ionuț PIȚU		
desenat	arh. stag. Ionuț PIȚU		
Date:	Scara:	Titlul planşei:	
2022	1:1000		