
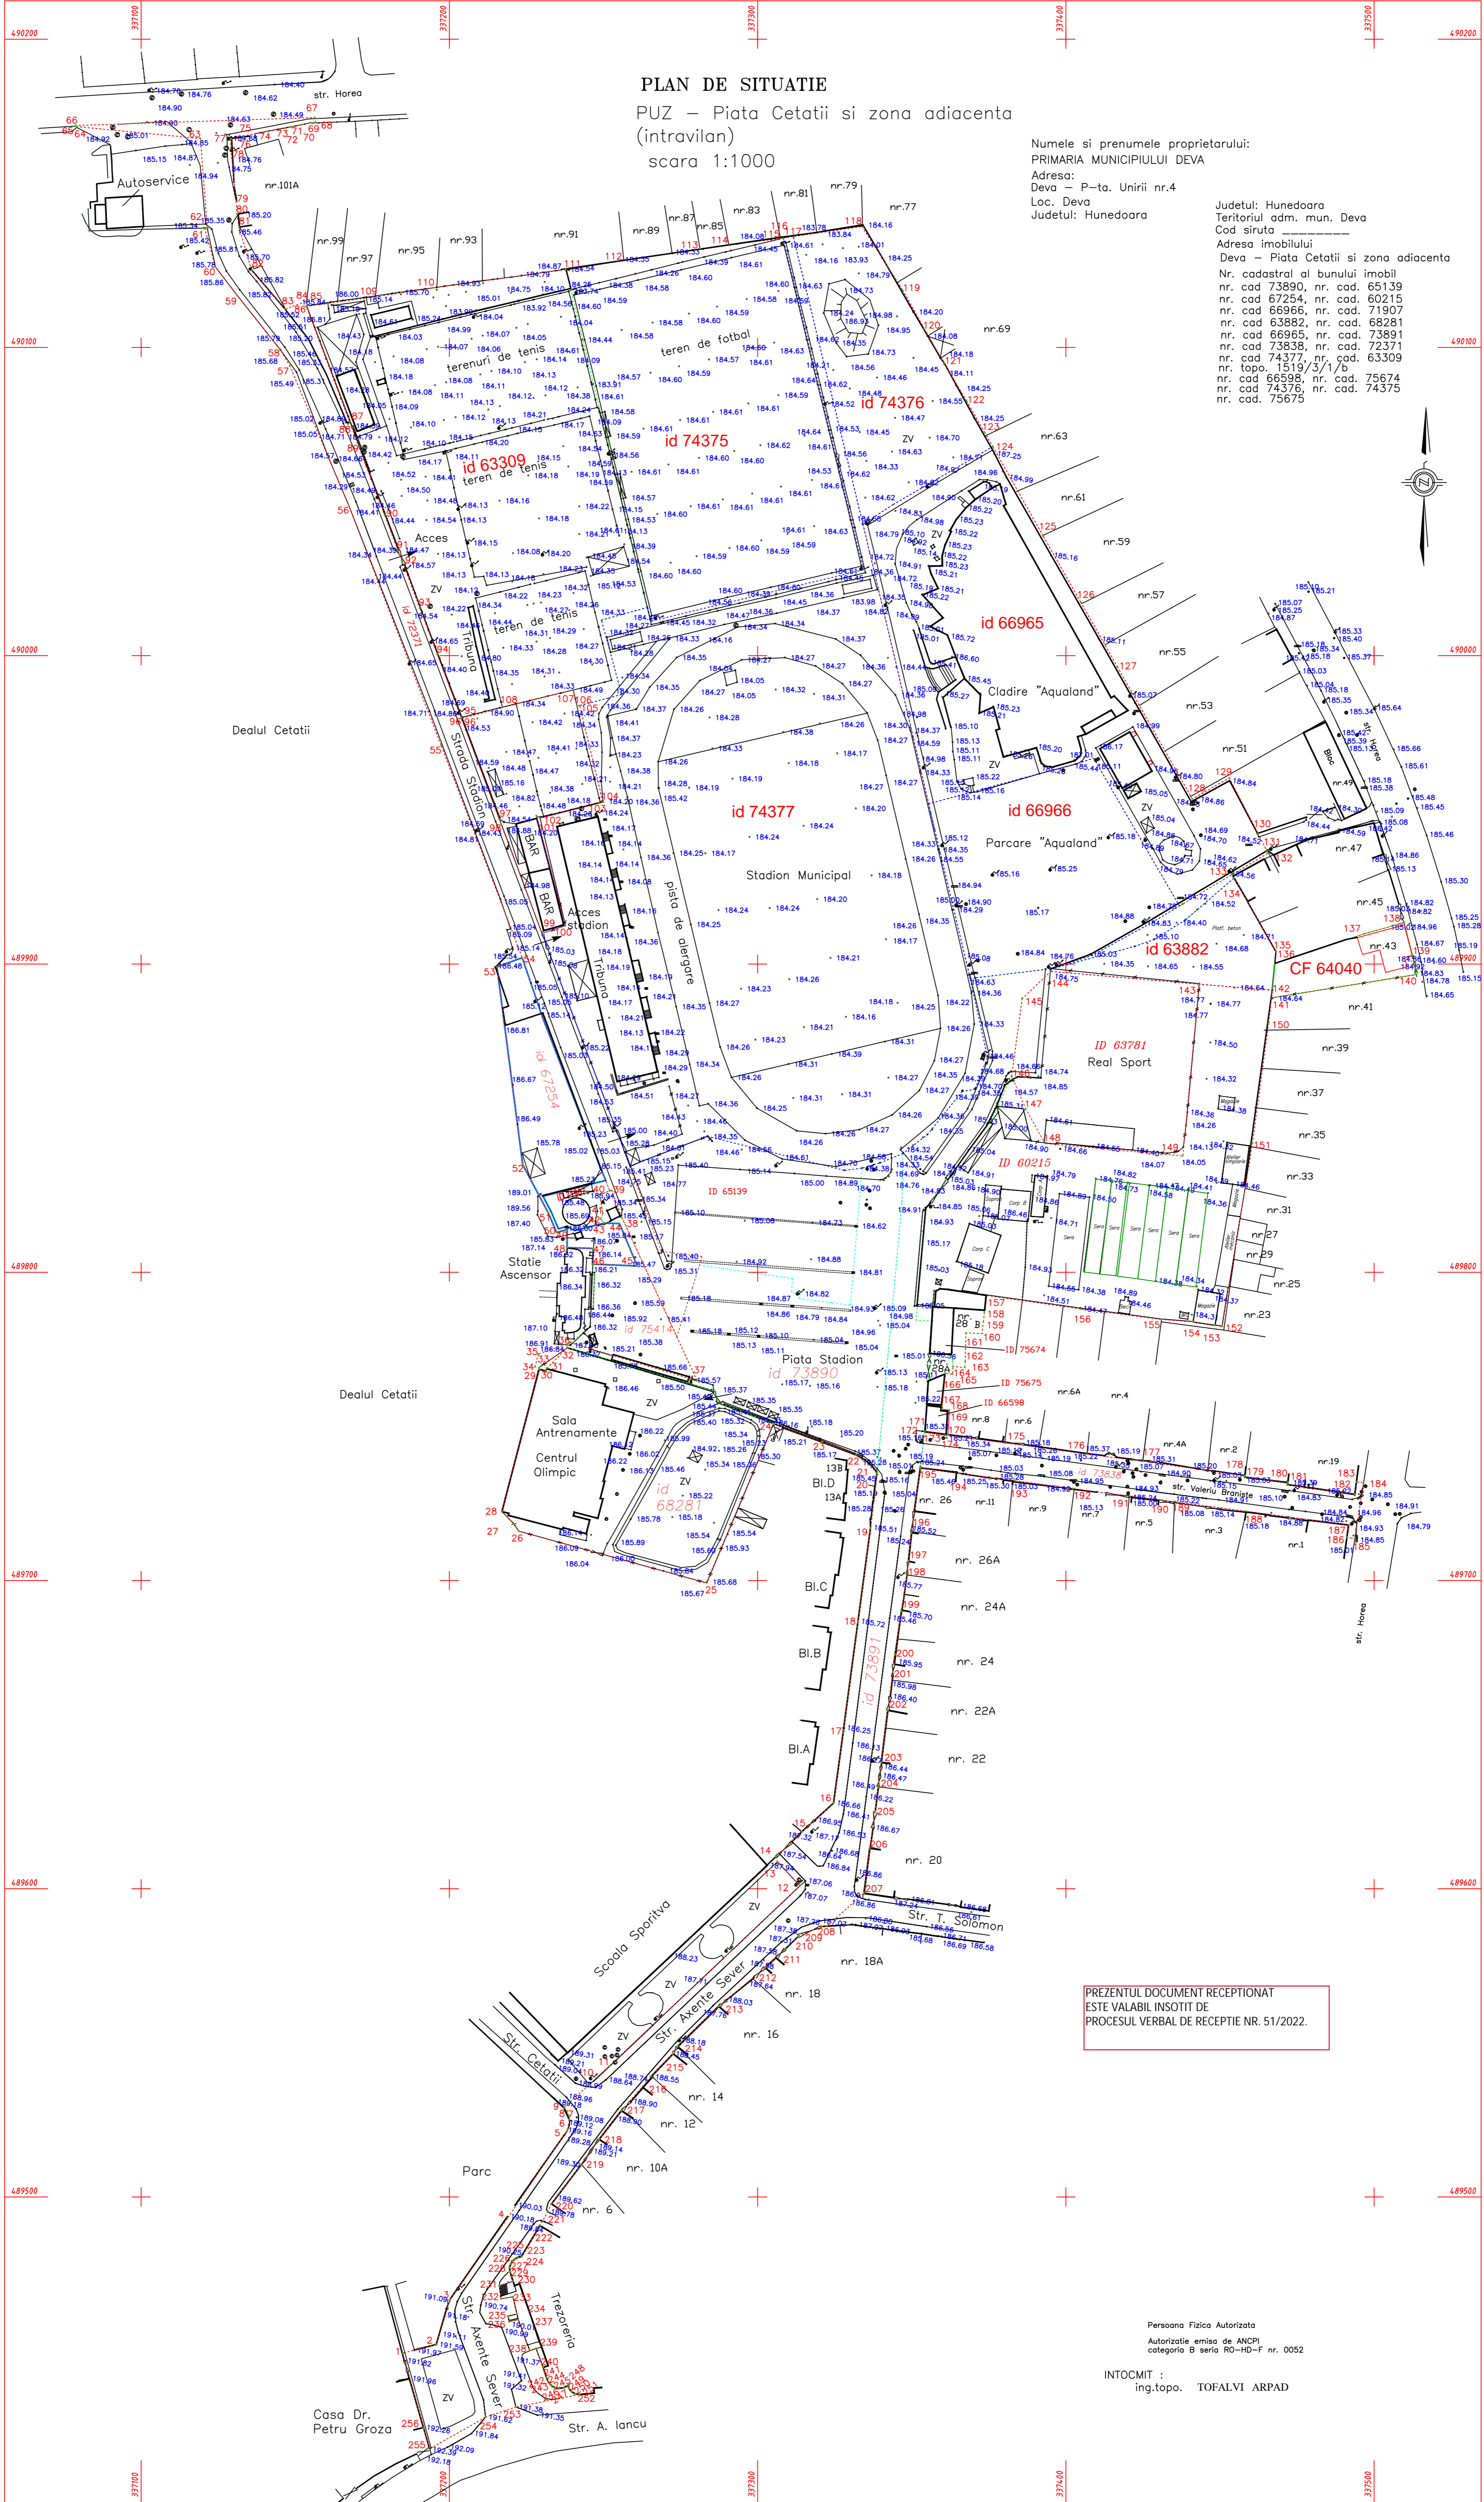


PLAN DE SITUATIE
PUZ – Piata Cetatii si zona adiacenta
(intravilan)
scara 1:1000

Numele si prenumele proprietarului:
PRIMARIA MUNICIPIULUI DEVA
Adresa:
Deva – P-ta. Unirii nr.4
Loc. Deva
Judetul: Hunedoara

Judetul: Hunedoara
Teritoriul adm. mun. Deva
Cod siruta _____
Adresa imobilului
Deva – Piata Cetatii si zona adiacenta
Nr. cadastral al bunului imobil
nr. cad 73890, nr. cad. 65139
nr. cad 67254, nr. cad. 60215
nr. cad 66966, nr. cad. 71907
nr. cad 63882, nr. cad. 68281
nr. cad 66965, nr. cad. 73891
nr. cad 73838, nr. cad. 72371
nr. cad 74377, nr. cad. 63309
nr. topo. 1519/3/1/b
nr. cad 66998, nr. cad. 75674
nr. cad 74376, nr. cad. 74375
nr. cad. 75675

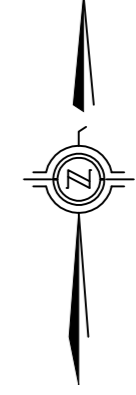

PREZENTUL DOCUMENT RECEPTIONAT
ESTE VALABIL INSOTIT DE
PROCESUL VERBAL DE RECEPTIE NR. 51/2022.

Persoana Fizica Autorizata
Autorizatie emisa de ANCPFI
categoria B seria RO-HD-F nr. 0052
INTOCMIT :
ing.topo. TOFALVI ARPAD