


PLAN DE SITUATIE  
PUZ – Piata Cetatii si zona adiacenta  
(intravilan)  
scara 1:1000

Numele si prenumele proprietarului:  
PRIMARIA MUNICIPIULUI DEVA  
Adresa:  
Deva – P-ta. Unirii nr.4  
Loc. Deva  
Judetul: Hunedoara

Judetul: Hunedoara  
Teritoriul adm. mun. Deva  
Cod siruta \_\_\_\_\_  
Adresa imobilului  
Deva – Piata Cetatii si zona adiacenta  
Nr. cadastral al bunului imobil  
nr. cad 73890, nr. cad. 65139  
nr. cad 67254, nr. cad. 60215  
nr. cad 66966, nr. cad. 71907  
nr. cad 63882, nr. cad. 68281  
nr. cad 66965, nr. cad. 73891  
nr. cad 73838, nr. cad. 72371  
nr. cad 74377, nr. cad. 63309  
nr. topo. 1519/3/1/b  
nr. cad 66998, nr. cad. 75674  
nr. cad 74376, nr. cad. 74375  
nr. cad. 75675

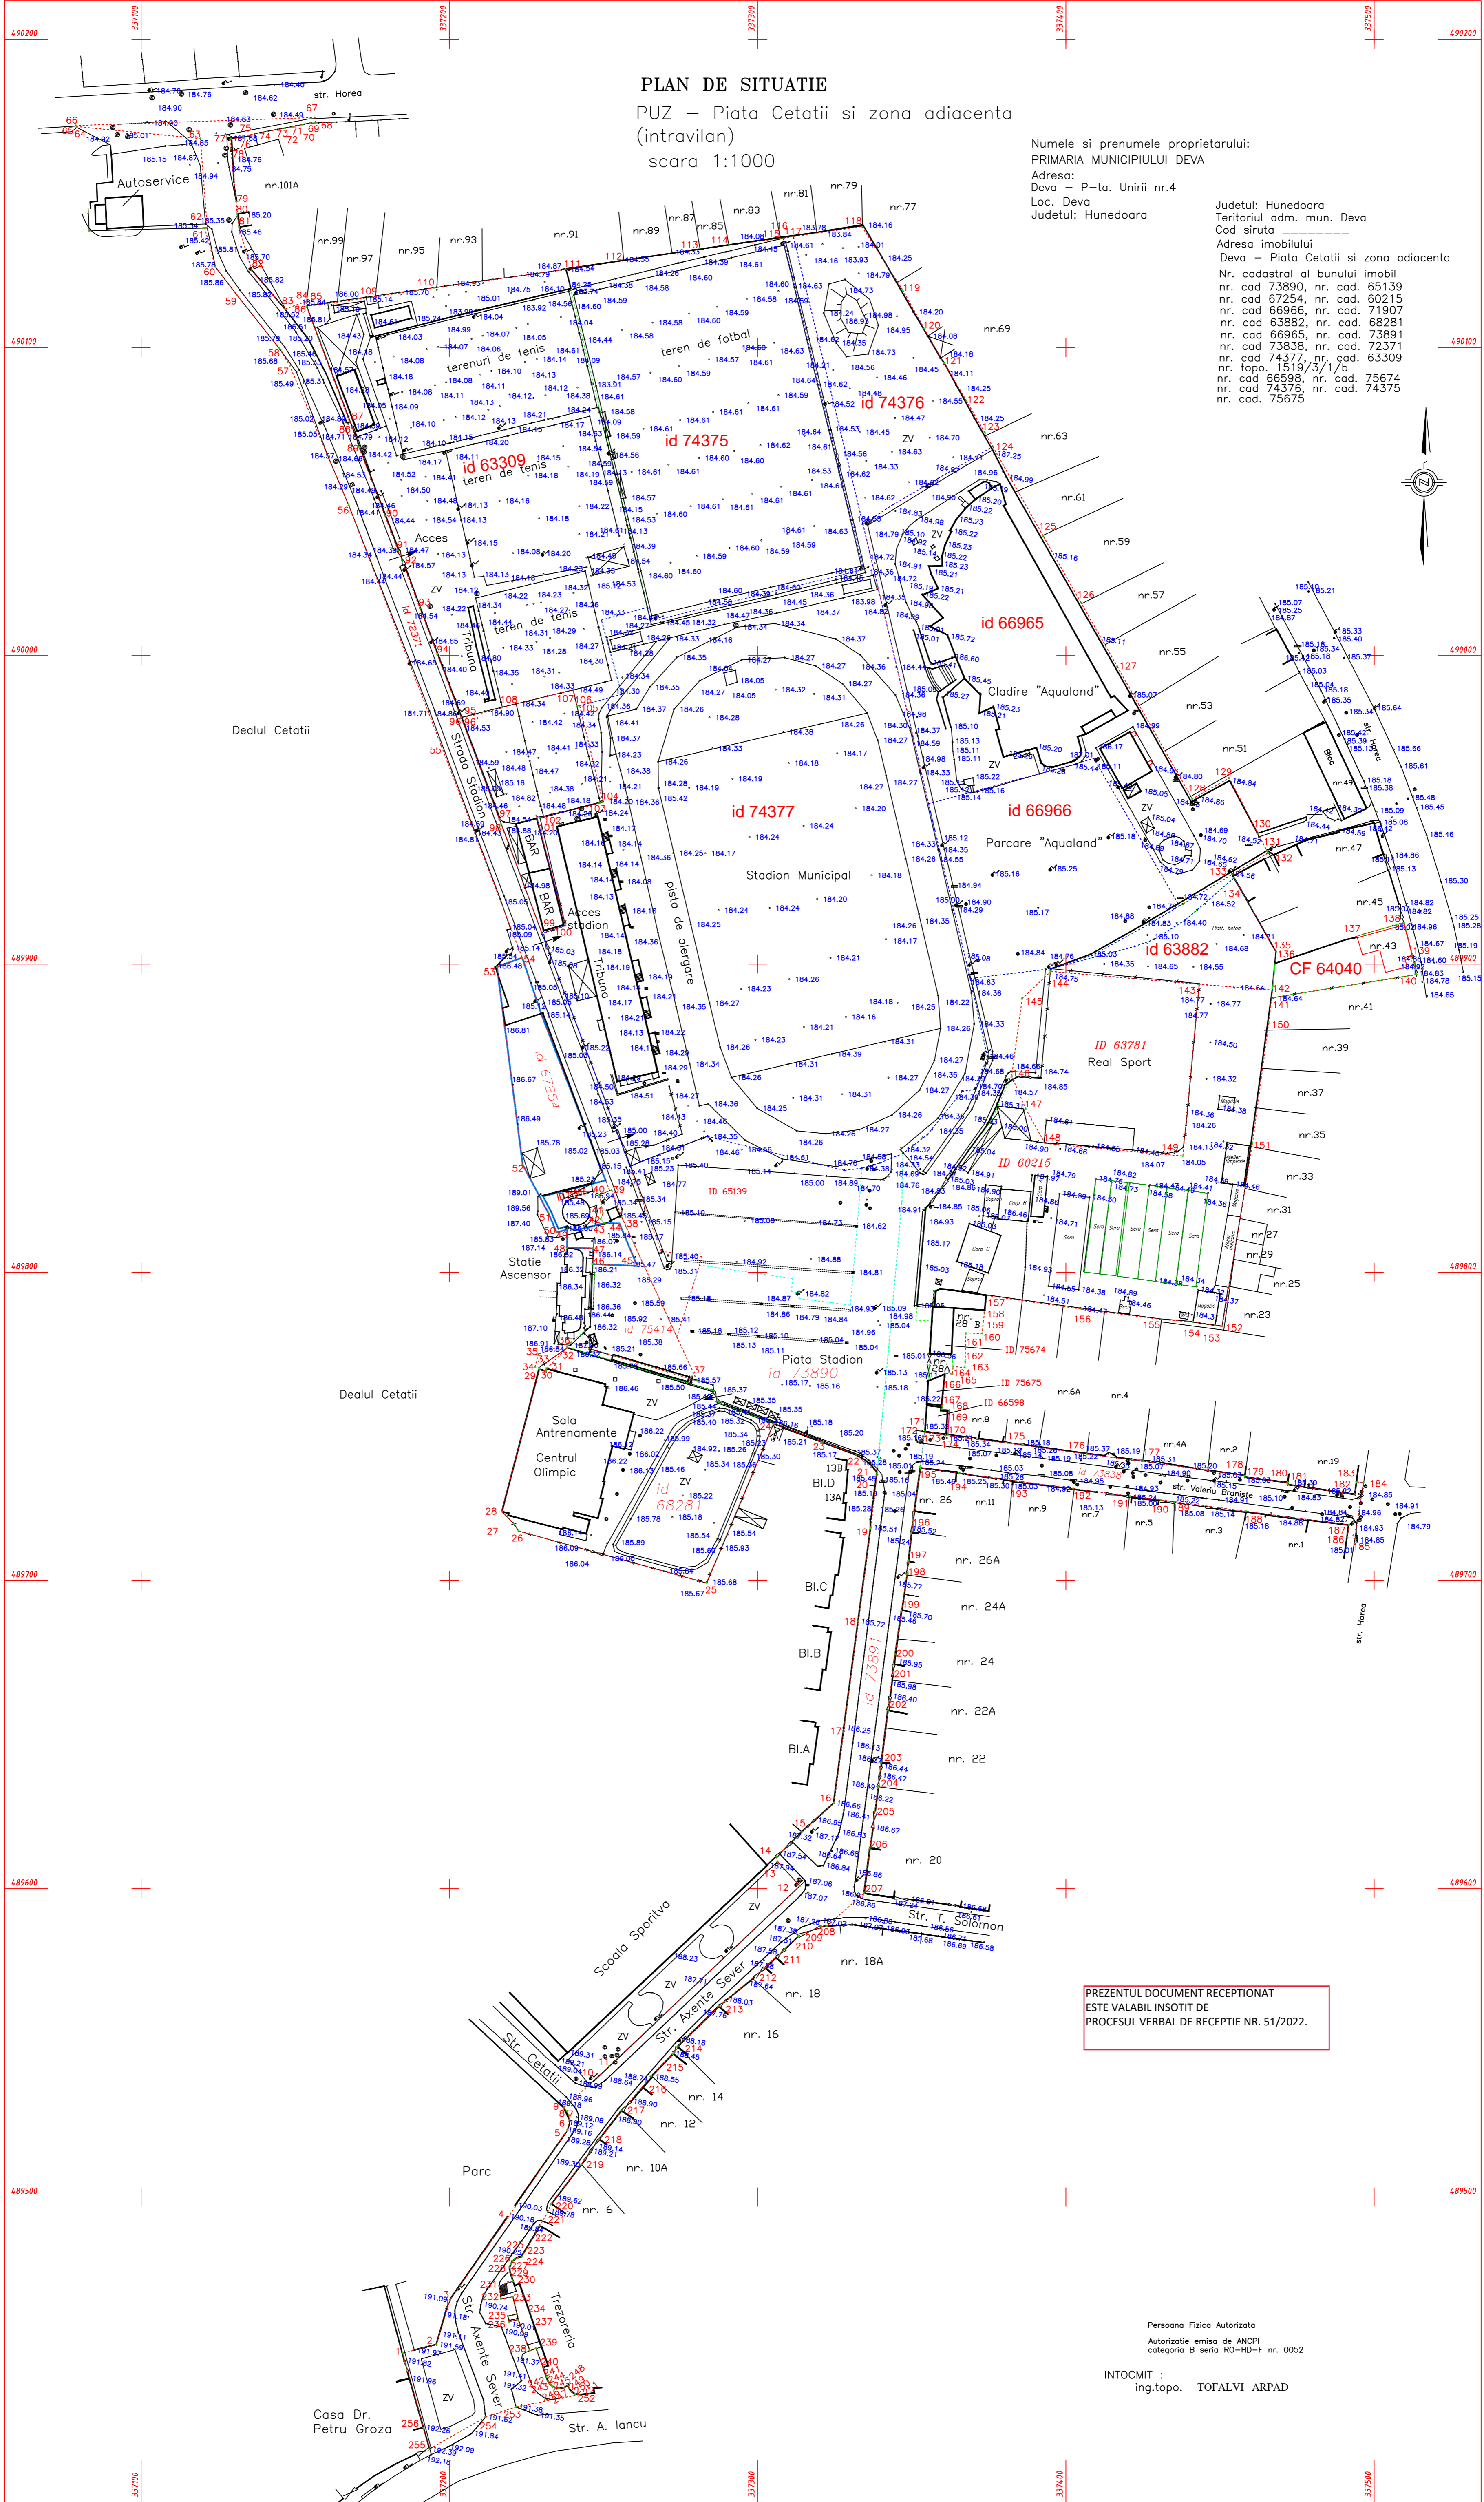

PREZENTUL DOCUMENT RECEPTIONAT  
ESTE VALABIL INSOTIT DE  
PROCESUL VERBAL DE RECEPTIE NR. 51/2022.

Persoana Fizica Autorizata  
Autorizatie emisa de ANCPFI  
categoria B seria RO-HD-F nr. 0052  
INTOCMIT :  
ing.topo. TOFALVI ARPAD