


P.U.Z. ZONĂ REZIDENȚIALĂ,
CF 80477, CF 80528, CF 80577, CF 80578, CF 80398
MUN.DEVA, ZONA STR.M.SADOVEANU, F.N., JUD. HD

U-03 - REGLEMENTĂRI ECHIPARE EDILITARĂ

INVENTAR DE COORDONATE		
Sistem de proiectie: stereografic 1970		
Pct.	E(m)	N(m)
1	338349.75	486556.68
2	338375.39	486526.82
2	338367.13	486511.00
3	338358.56	486494.72
4	338352.02	486481.51
5	338340.20	486457.74
6	338334.06	486445.59
7	338327.94	486433.55
8	338318.92	486437.73
9	338336.46	486499.70
Suprafata totala masurata=2400mp		
Suprafata din act=2400mp		

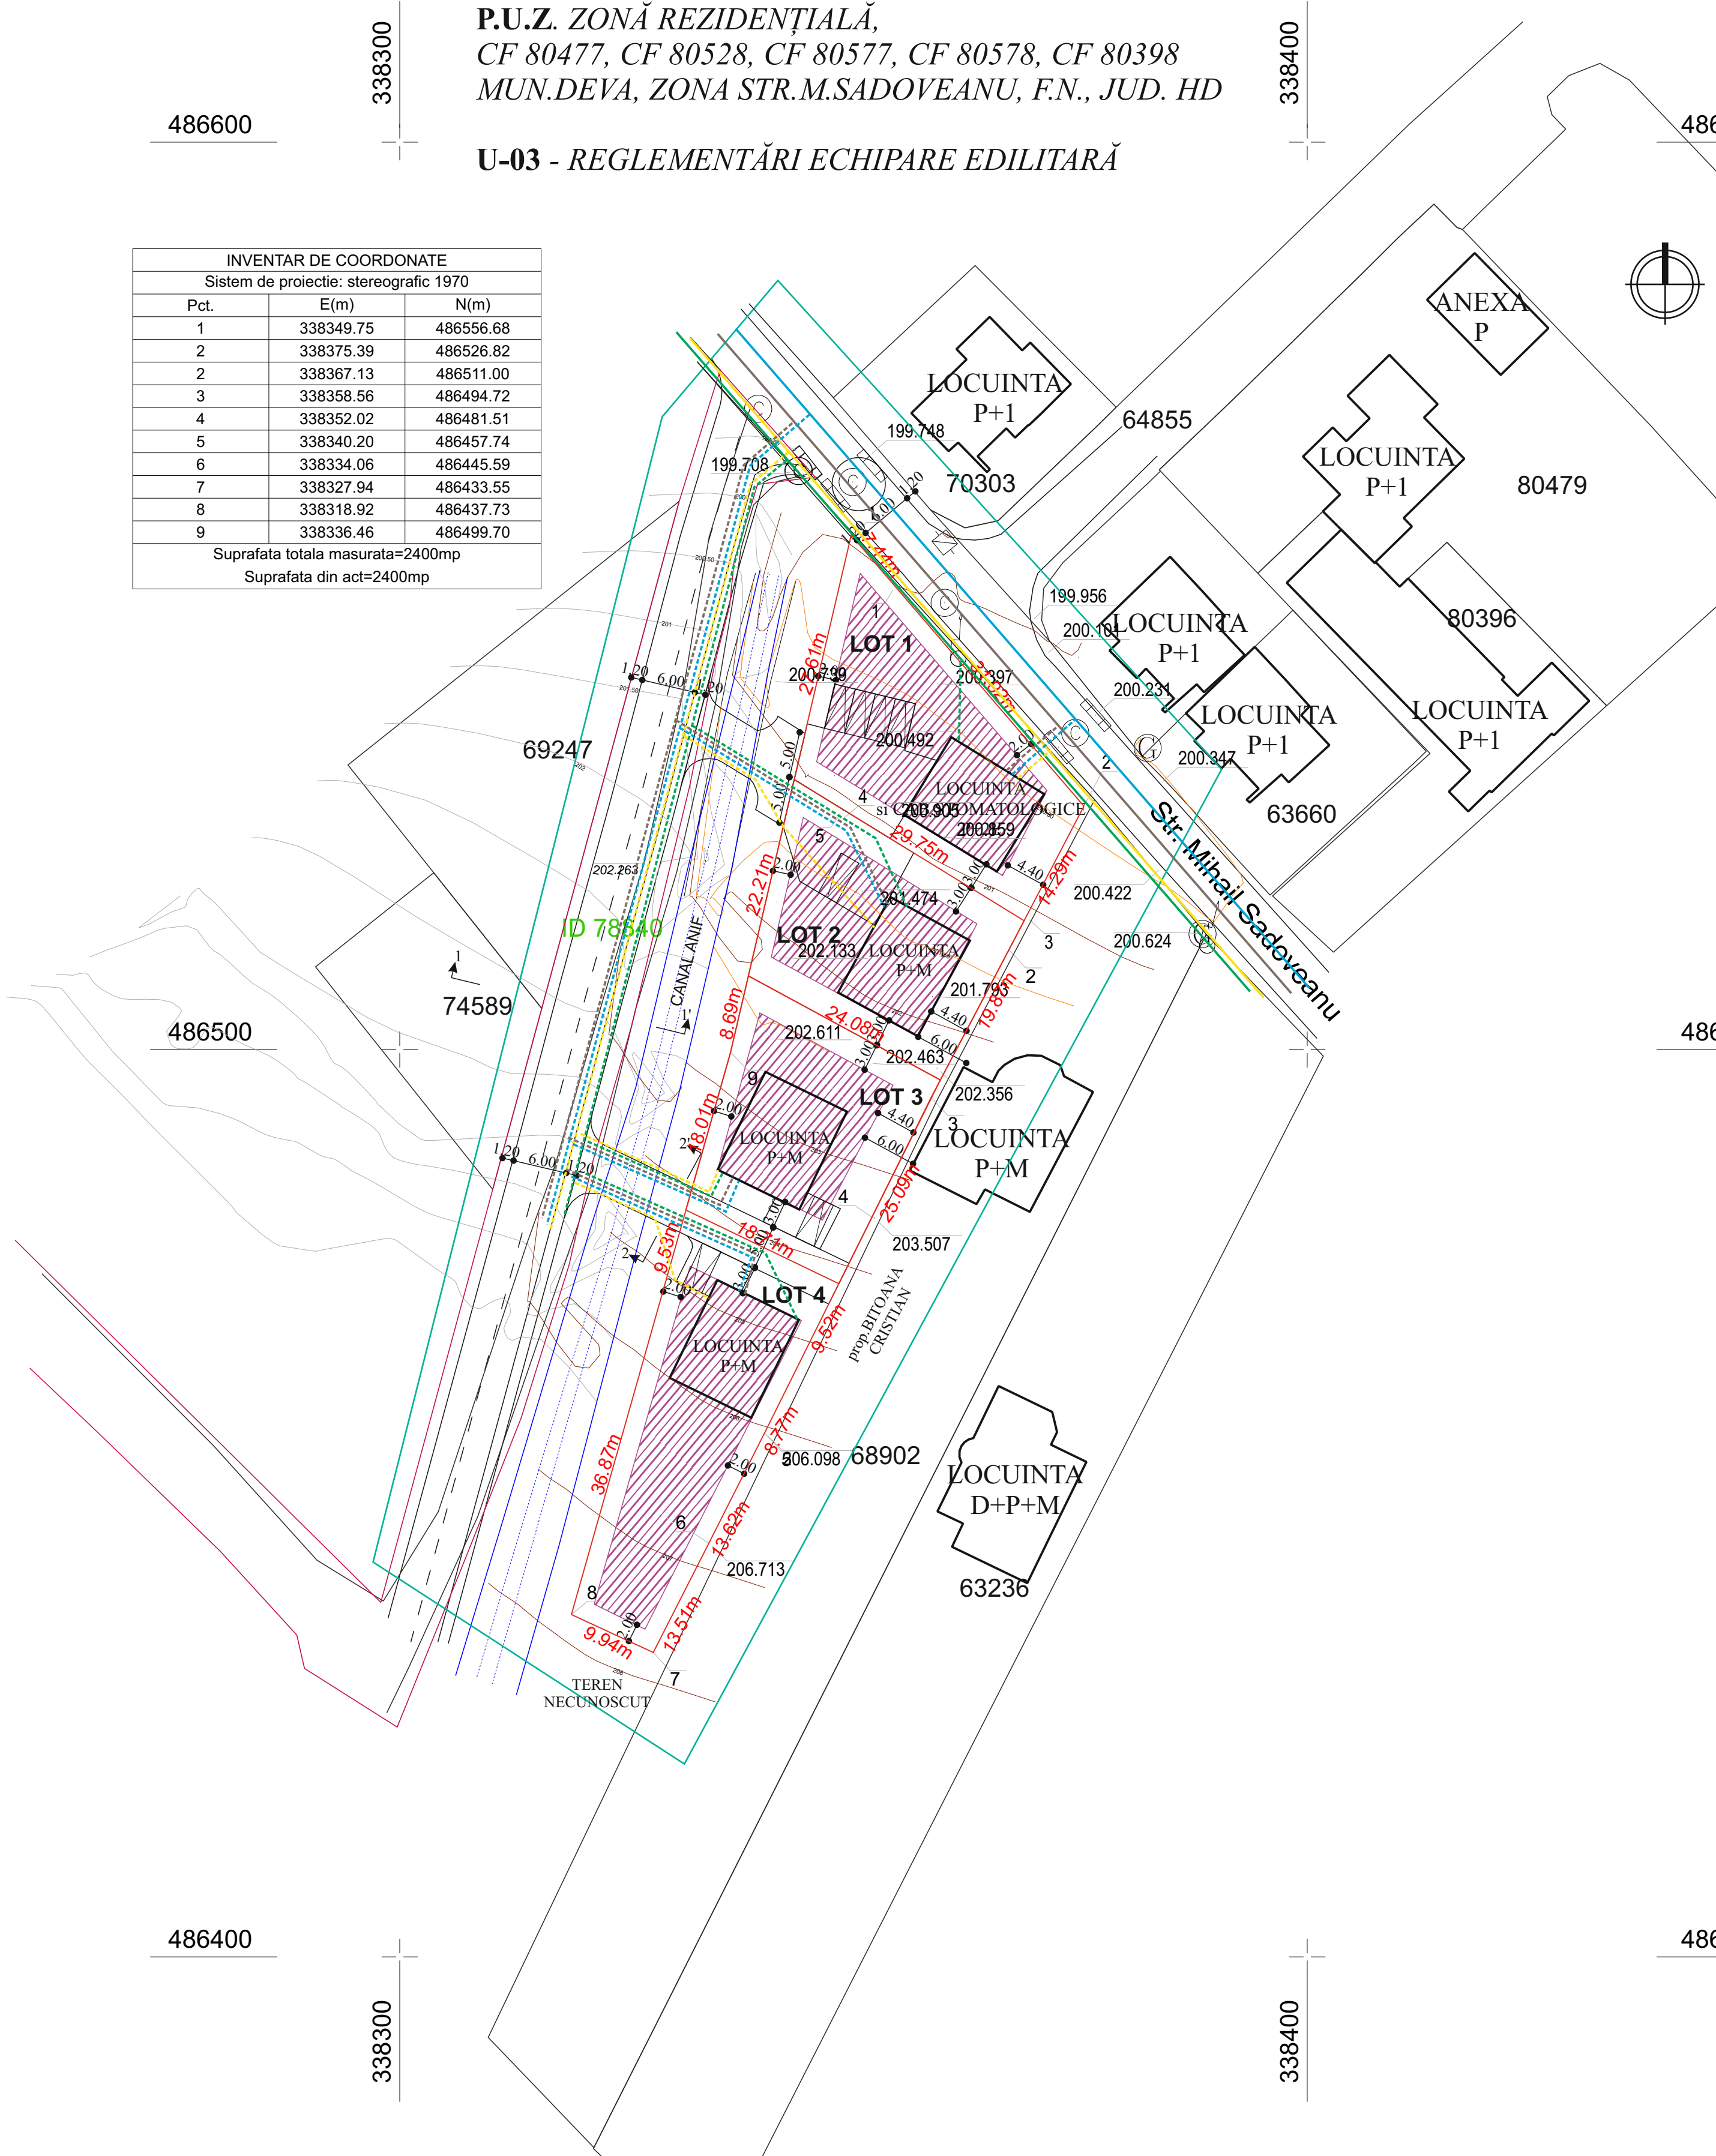

- LEGENDA**
- LIMITA STUDIATA PRIN PUZ
 - LIMITA TERENULUI CE SE REGLEMENTEAZA PRIN PREZENTUL PUZ IN SUPRAFATA TOTALA DE 2400,00 mp
 - LIMITE PROPRIETATI
 - ZONA EDIFICABILA
 - STALP CURENT ELECTRIC EXISTENT
 - RETEA ELECTRICA AERIANA EXISTENTA
 - RETEA ELECTRICA SUBTERANA PROPUA
 - RETEA APA RECE EXISTENTA
 - RETEA APA RECE PROPUA
 - RETEA CANALIZARE MENAJERA EXISTENTA
 - RETEA CANALIZARE MENAJERA PROPUA
 - RETEA GAZE NATURALE EXISTENTA
 - RETEA GAZE NATURALE PROPUA

Aceste desene si specificatii sunt proprietatea S.C. C&M GeProTim S.R.L.Brăd. Nu vor fi copiate sau reproduse fara acordul scris al acestuia.		C&M GeProTim srl Brad J20/144/1999, RO 11546050		SCARA: 1:500	Titlu proiect: ZONĂ REZIDENȚIALĂ Mun.Deva, Zona strazii M.Sadoveanu, f.n., jud. HD	Faza: P.U.Z.
Proiectat		Arh. POP O.		DATA: Noi.2024	Titlu plansa: PLAN DE SITUAȚIE REGLEMENTĂRI – ECHIPARE EDILITARA	Plansa U-03
Desenat		Ing.BENEA C.				