


PLAN URBANISTIC ZONAL




* REGLEMENTĂRI EDILITARE

LOCUINȚA FAMILIALĂ, FOIȘOR, ANEXĂ-MAGAZIE, ÎMPREJMUIRE,
RACORDURI LA UTILITĂȚI ȘI ORGANIZARE DE ȘANTIER
Deva, strada ZĂVOI, nr.79

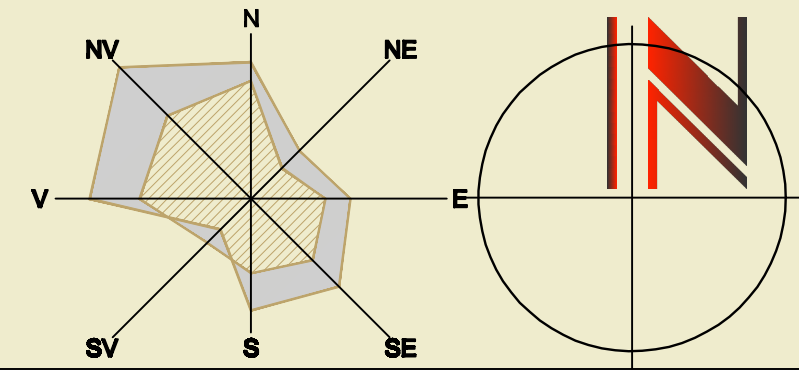

Amplasament: Deva, str. Zăvoi, nr.79
Date de identificare a terenului: C.F. NR. 78534
nr. cadastral 78534
Suprafață teren = 2066,00 mp

PROFIL STRADAL TRANSVERSAL PROPUȘ
preluat din documentații de urbanism aprobate

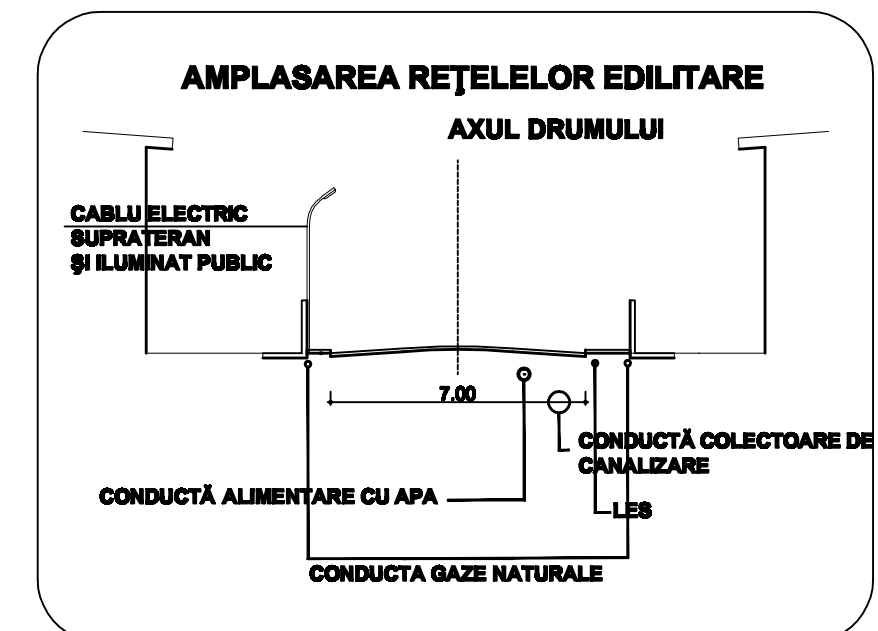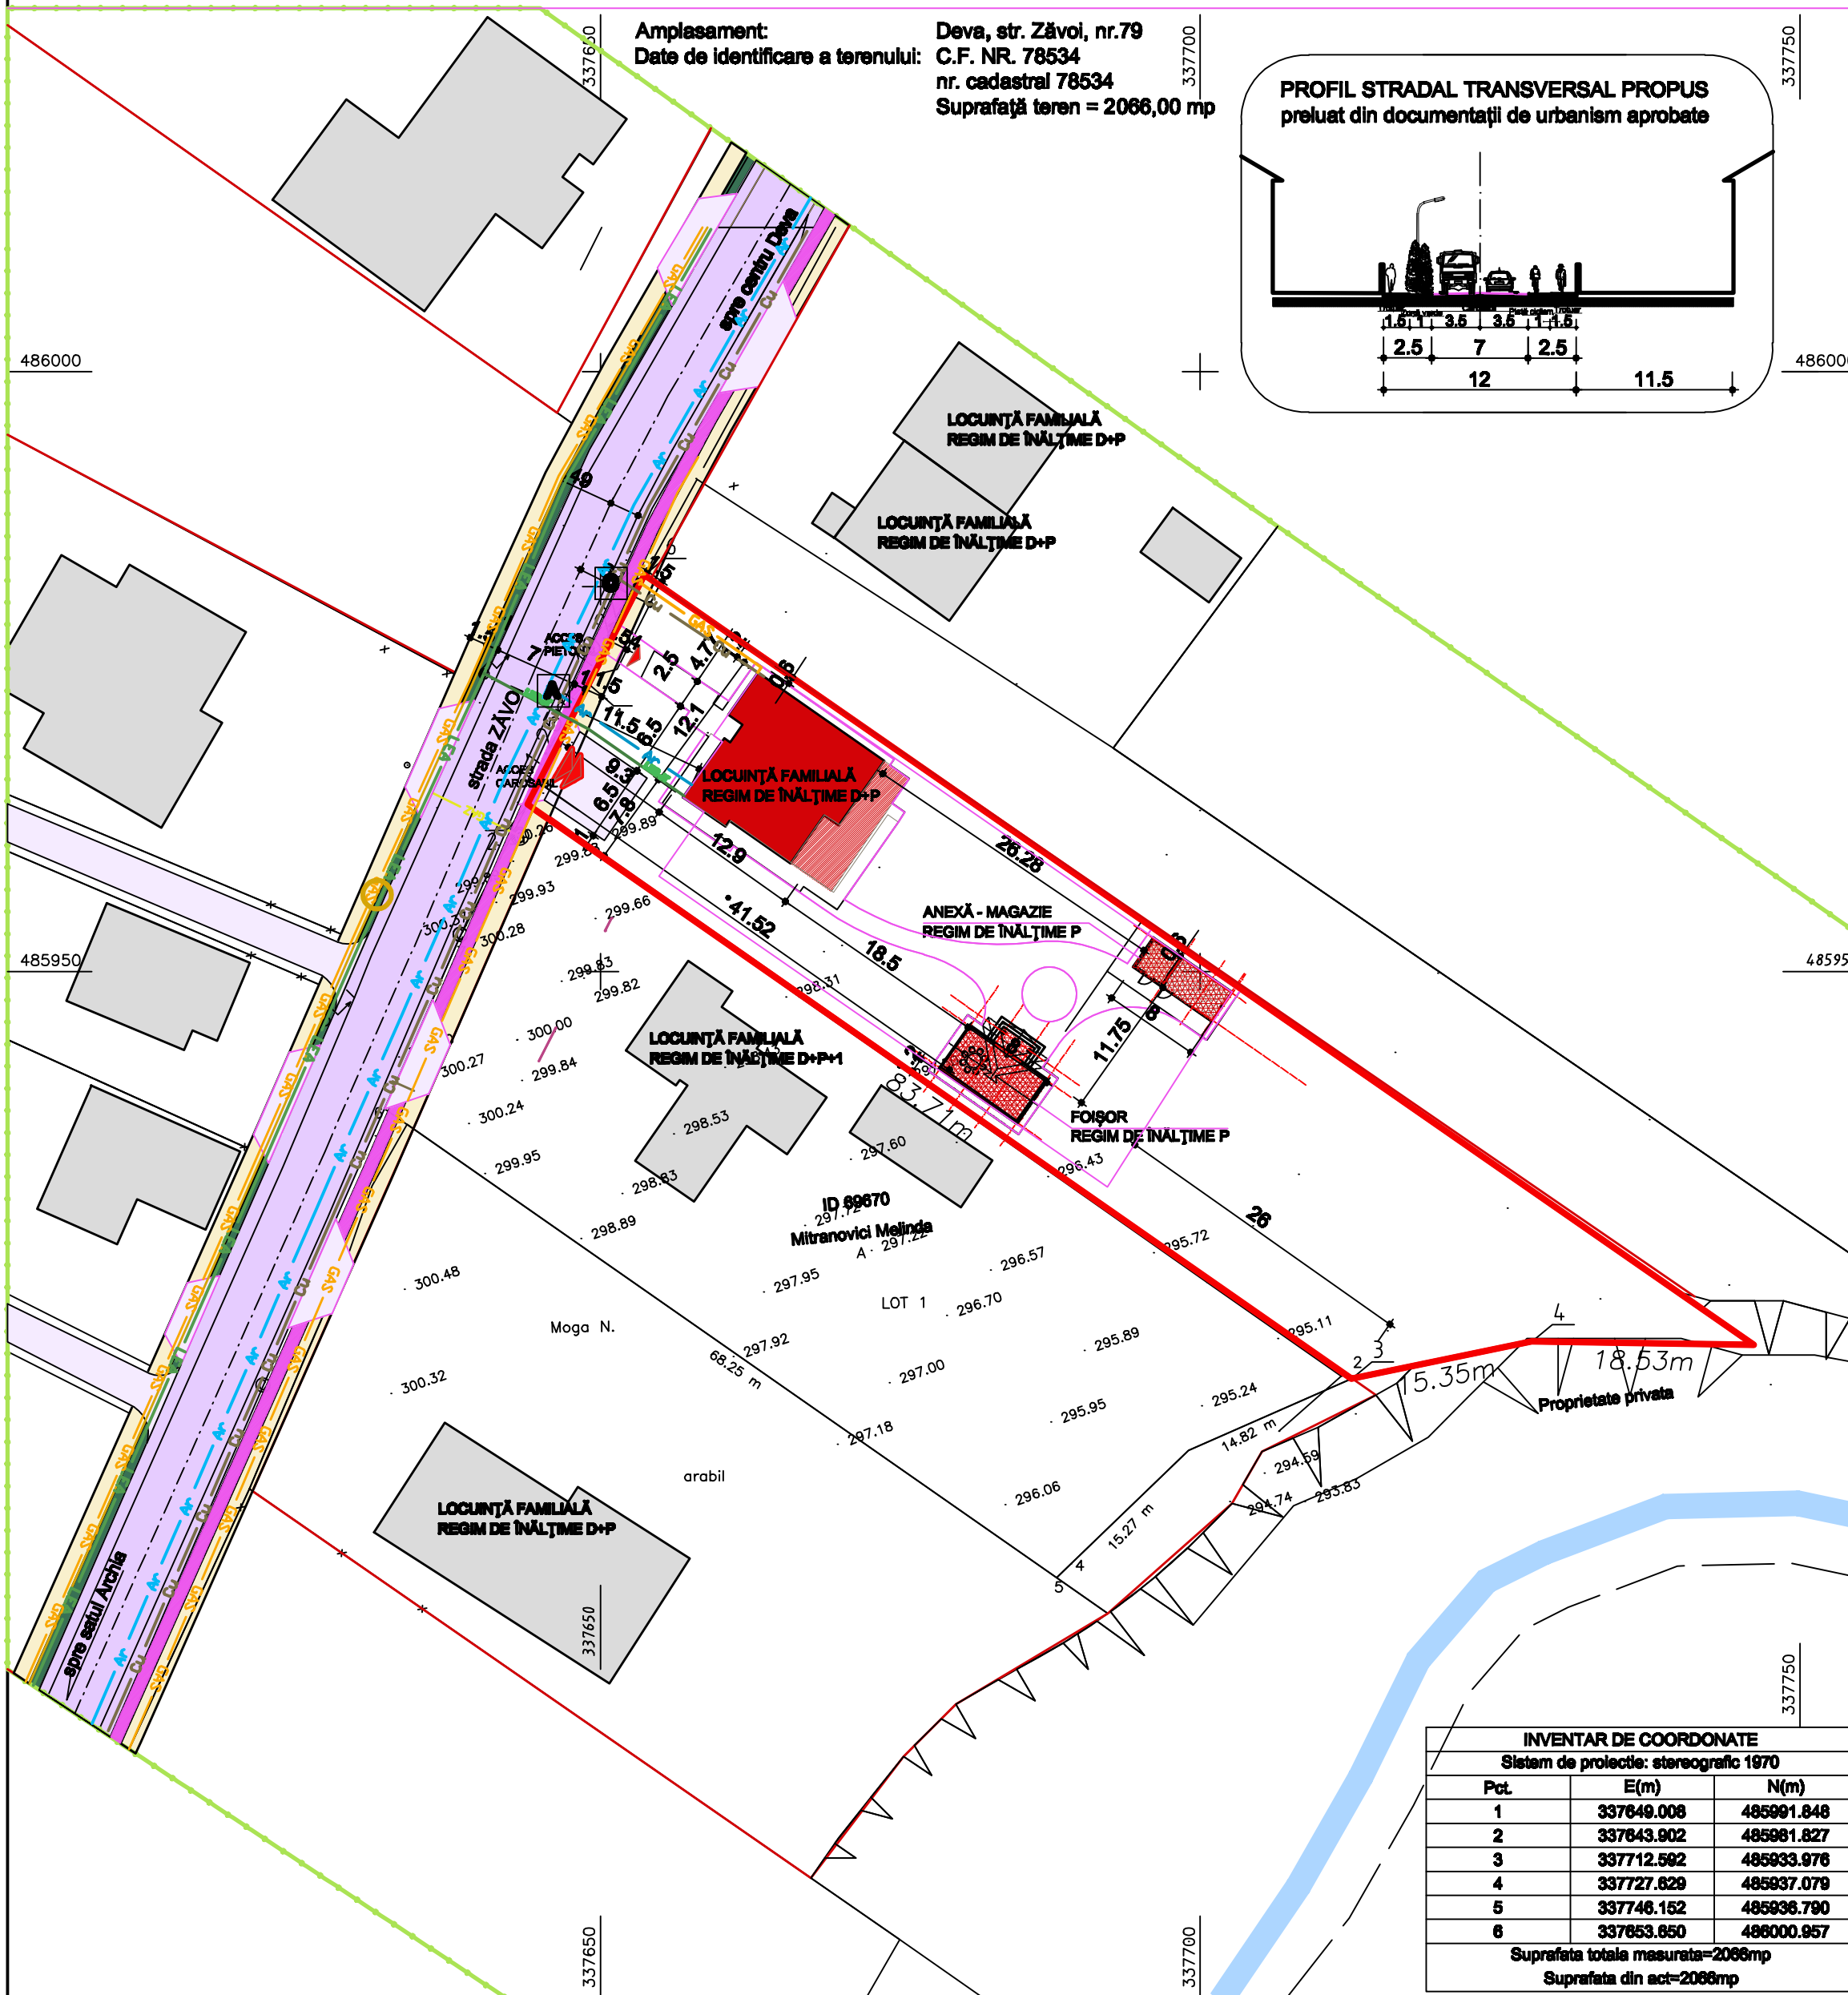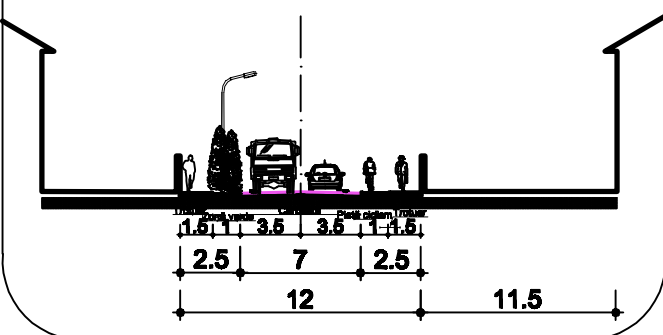

LEGENDĂ

- LIMITA TERENULUI ÎN STUDIU
- LIMITA TERENULUI AFLAT ÎN PROPRIETATEA POENAR BOGDAN IOAN: C.F. NR. 78534 NR. CAD. 78534 Ș. TEREN = 2066 MP
- LIMITA INTRAVILANULUI EXISTENT
- LIMITA INTRAVILANULUI PROPUȘ

- REȚELE EDILITARE EXISTENTE**
- LEA — REȚEA ALIMENTARE CU ENERGIE ELECTRICĂ
 - REȚEA LUMINAT PUBLIC
 - REȚEA ALIMENTARE CU APĂ RECE
 - REȚEA CANALIZARE UNITARĂ
 - REȚEA ALIMENTARE CU GAZE NATURALE

- BRANȘAMENTE, RACORDURI PROPUȘE LA REȚELELE EDILITARE EXISTENTE**
- REȚEA ALIMENTARE CU APĂ RECE
 - REȚEA CANALIZARE UNITARĂ
 - REȚEA ALIMENTARE CU GAZE NATURALE
 - REȚEA ALIMENTARE CU ENERGIE ELECTRICĂ

- A CĂMIN APĂ MENAJERĂ
- C CĂMIN CANALIZARE MENAJERĂ

INVENTAR DE COORDONATE		
Sistem de proiecție: stereografic 1970		
Pct.	E(m)	N(m)
1	337649.008	485991.848
2	337643.902	485981.827
3	337712.592	485933.976
4	337727.829	485937.079
5	337746.162	485936.790
6	337653.650	486000.957

Suprafata totala masurata=2066mp
Suprafata din act=2066mp

<p>S.C. KEOPS URBAN CONCEPT S.R.L. C.U.I. 34740642 J20/690/2016</p>	Șef proiect: arh. KALAUZ K.	Beneficiar: POENAR BOGDAN IOAN Data: 03/22 scara: 1/ 500	Denumire proiect: LOCUINȚĂ FAMILIALĂ, FOIȘOR, ANEXĂ-MAGAZIE, ÎMPREJMUIRE, RACORDURI LA UTILITĂȚI ȘI ORGANIZARE DE ȘANTIER Denumire planșă : REGLEMENTĂRI EDILITARE	Proiect. nr. 21/06.2021 Fez: P.U.Z. Pl. nr. 09.2
	Proiectat: arh. KALAUZ K.			