


Constructie

Plan de situatie existent

Sc 1:200

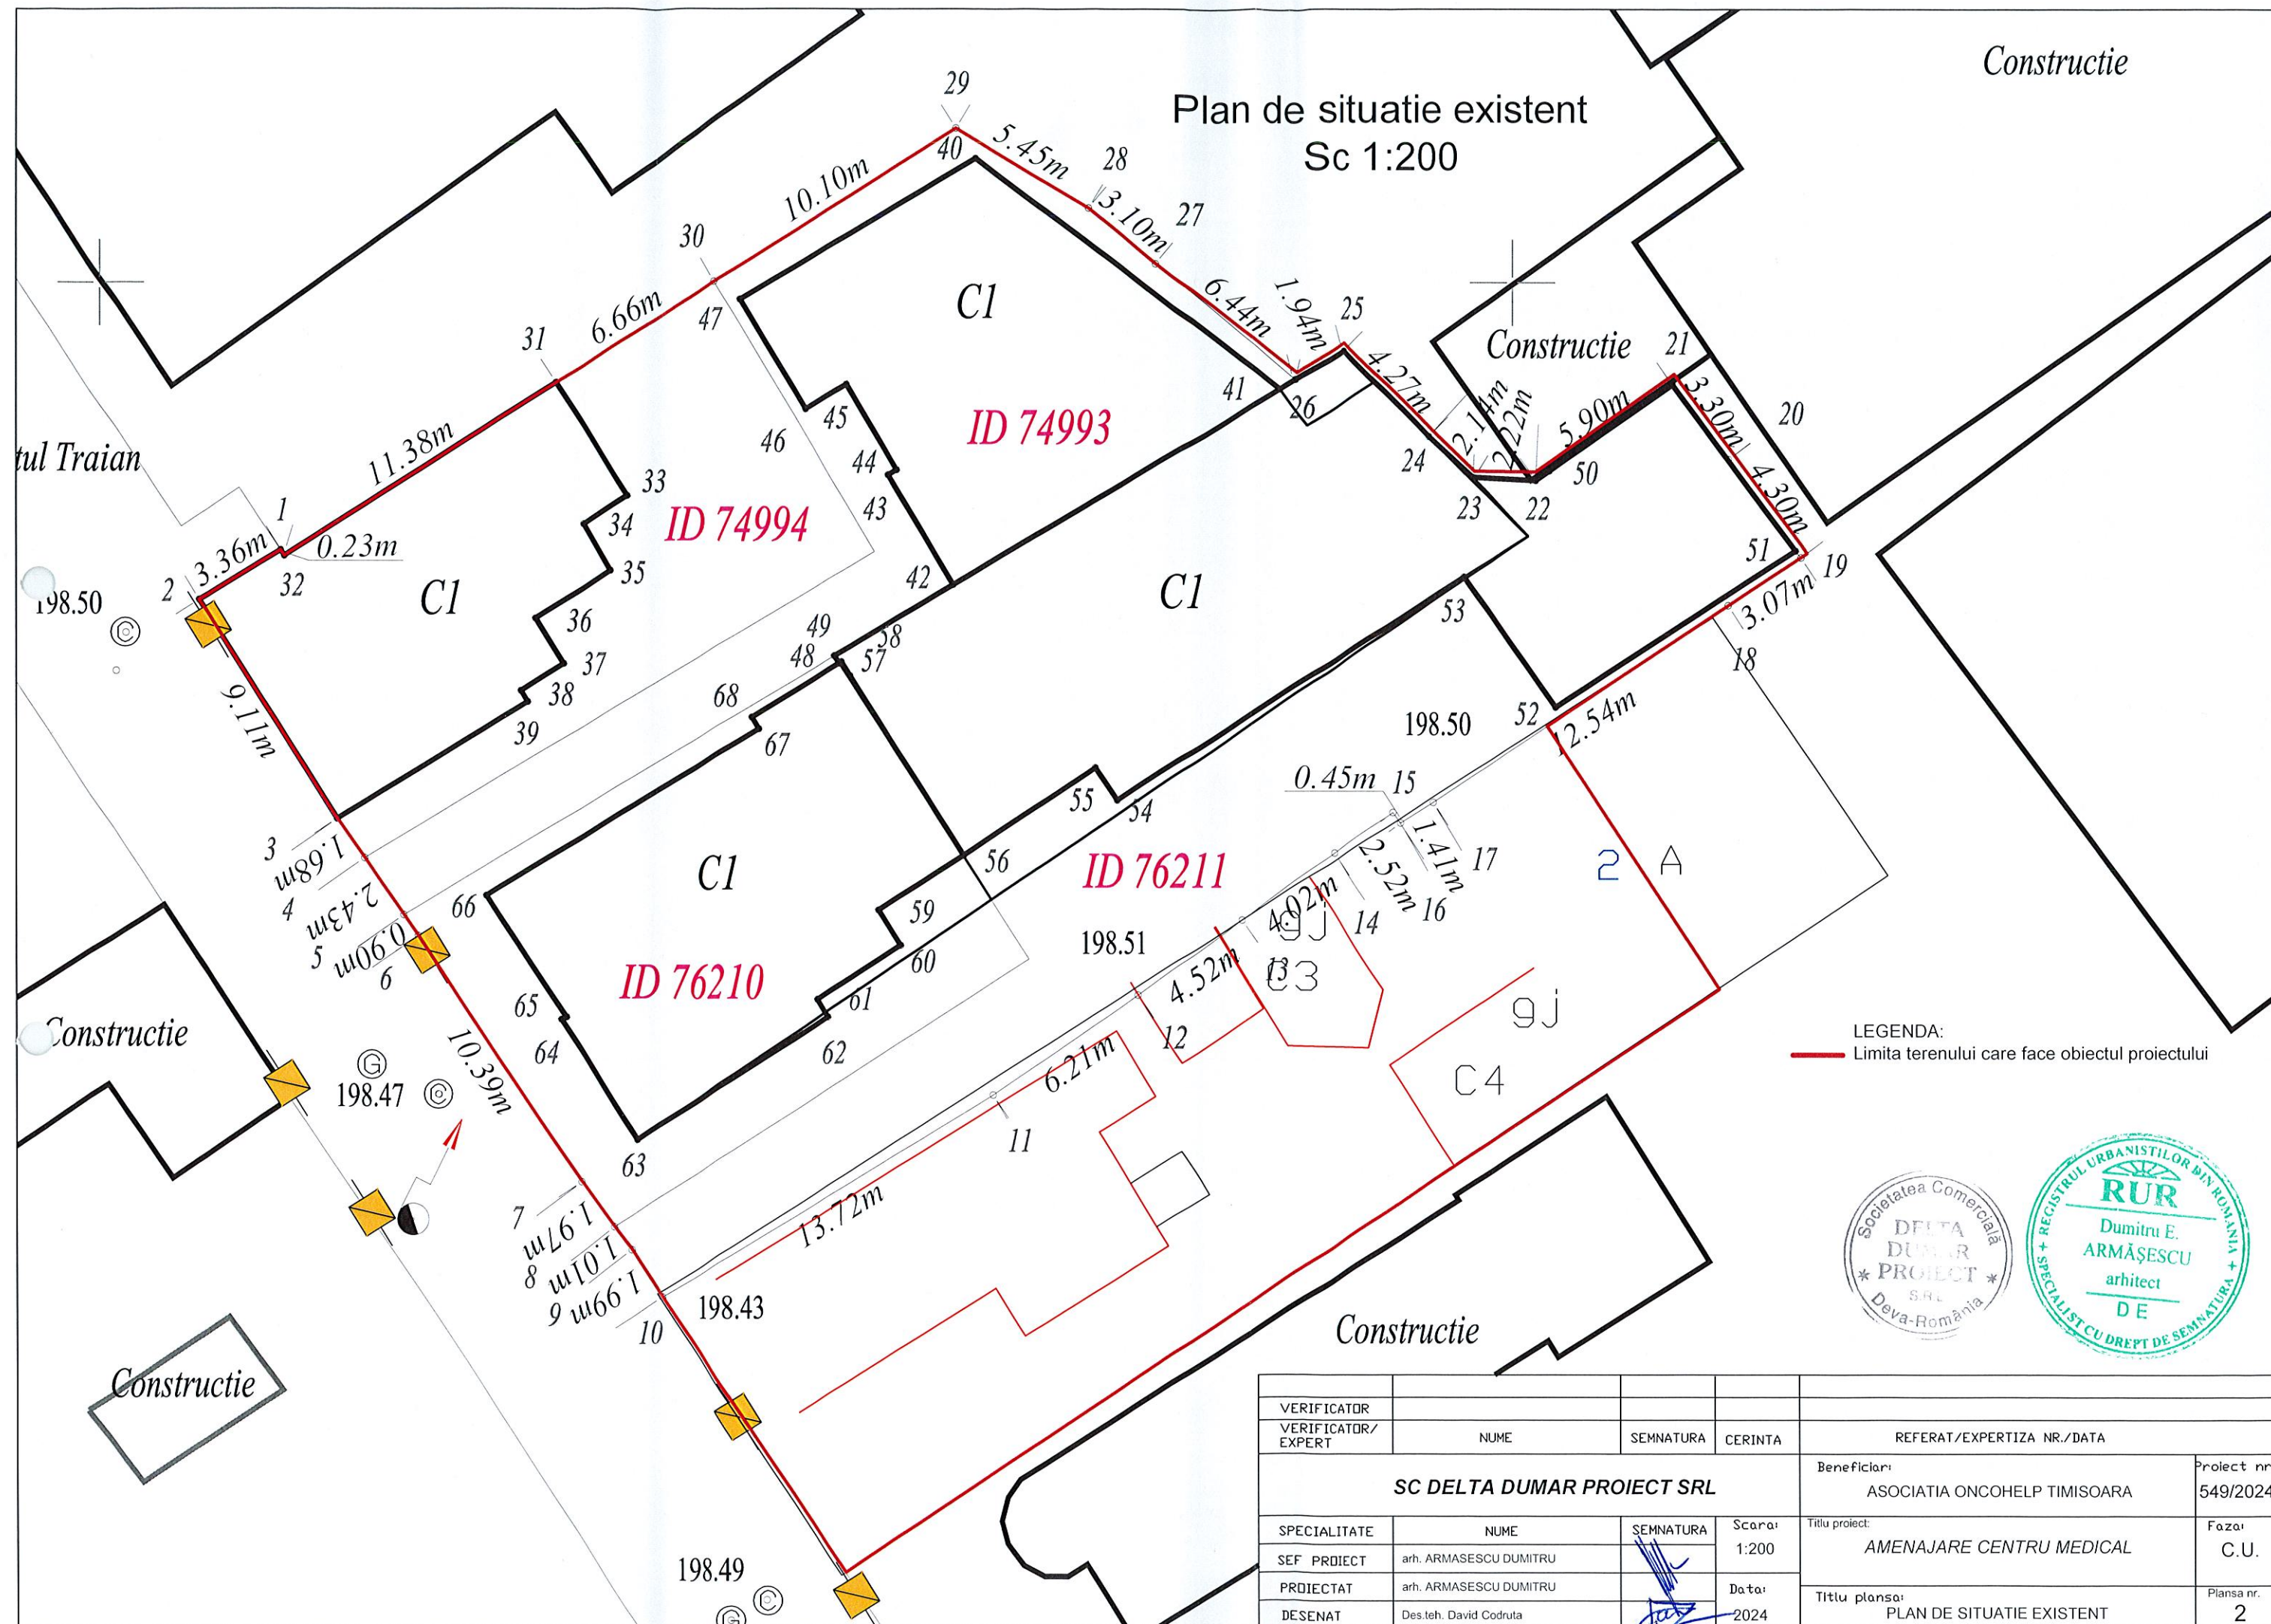

LEGENDA:

 Limita terenului care face obiectul proiectului



VERIFICATOR				
VERIFICATOR/ EXPERT	NUME	SEMNATURA	CERINTA	REFERAT/EXPERTIZA NR./DATA
SC DELTA DUMAR PROIECT SRL				Beneficiar: ASOCIATIA ONCOHELP TIMISOARA
SPECIALITATE	NUME	SEMNATURA	Scara: 1:200	Proiect nr. 549/2024
SEF PROIECT	arh. ARMASESCU DUMITRU			Faza: C.U.
PROIECTAT	arh. ARMASESCU DUMITRU		Data:	
DESENAT	Des.teh. David Codruta		2024	Titlu planșă: PLAN DE SITUATIE EXISTENT
				Planșă nr. 2