


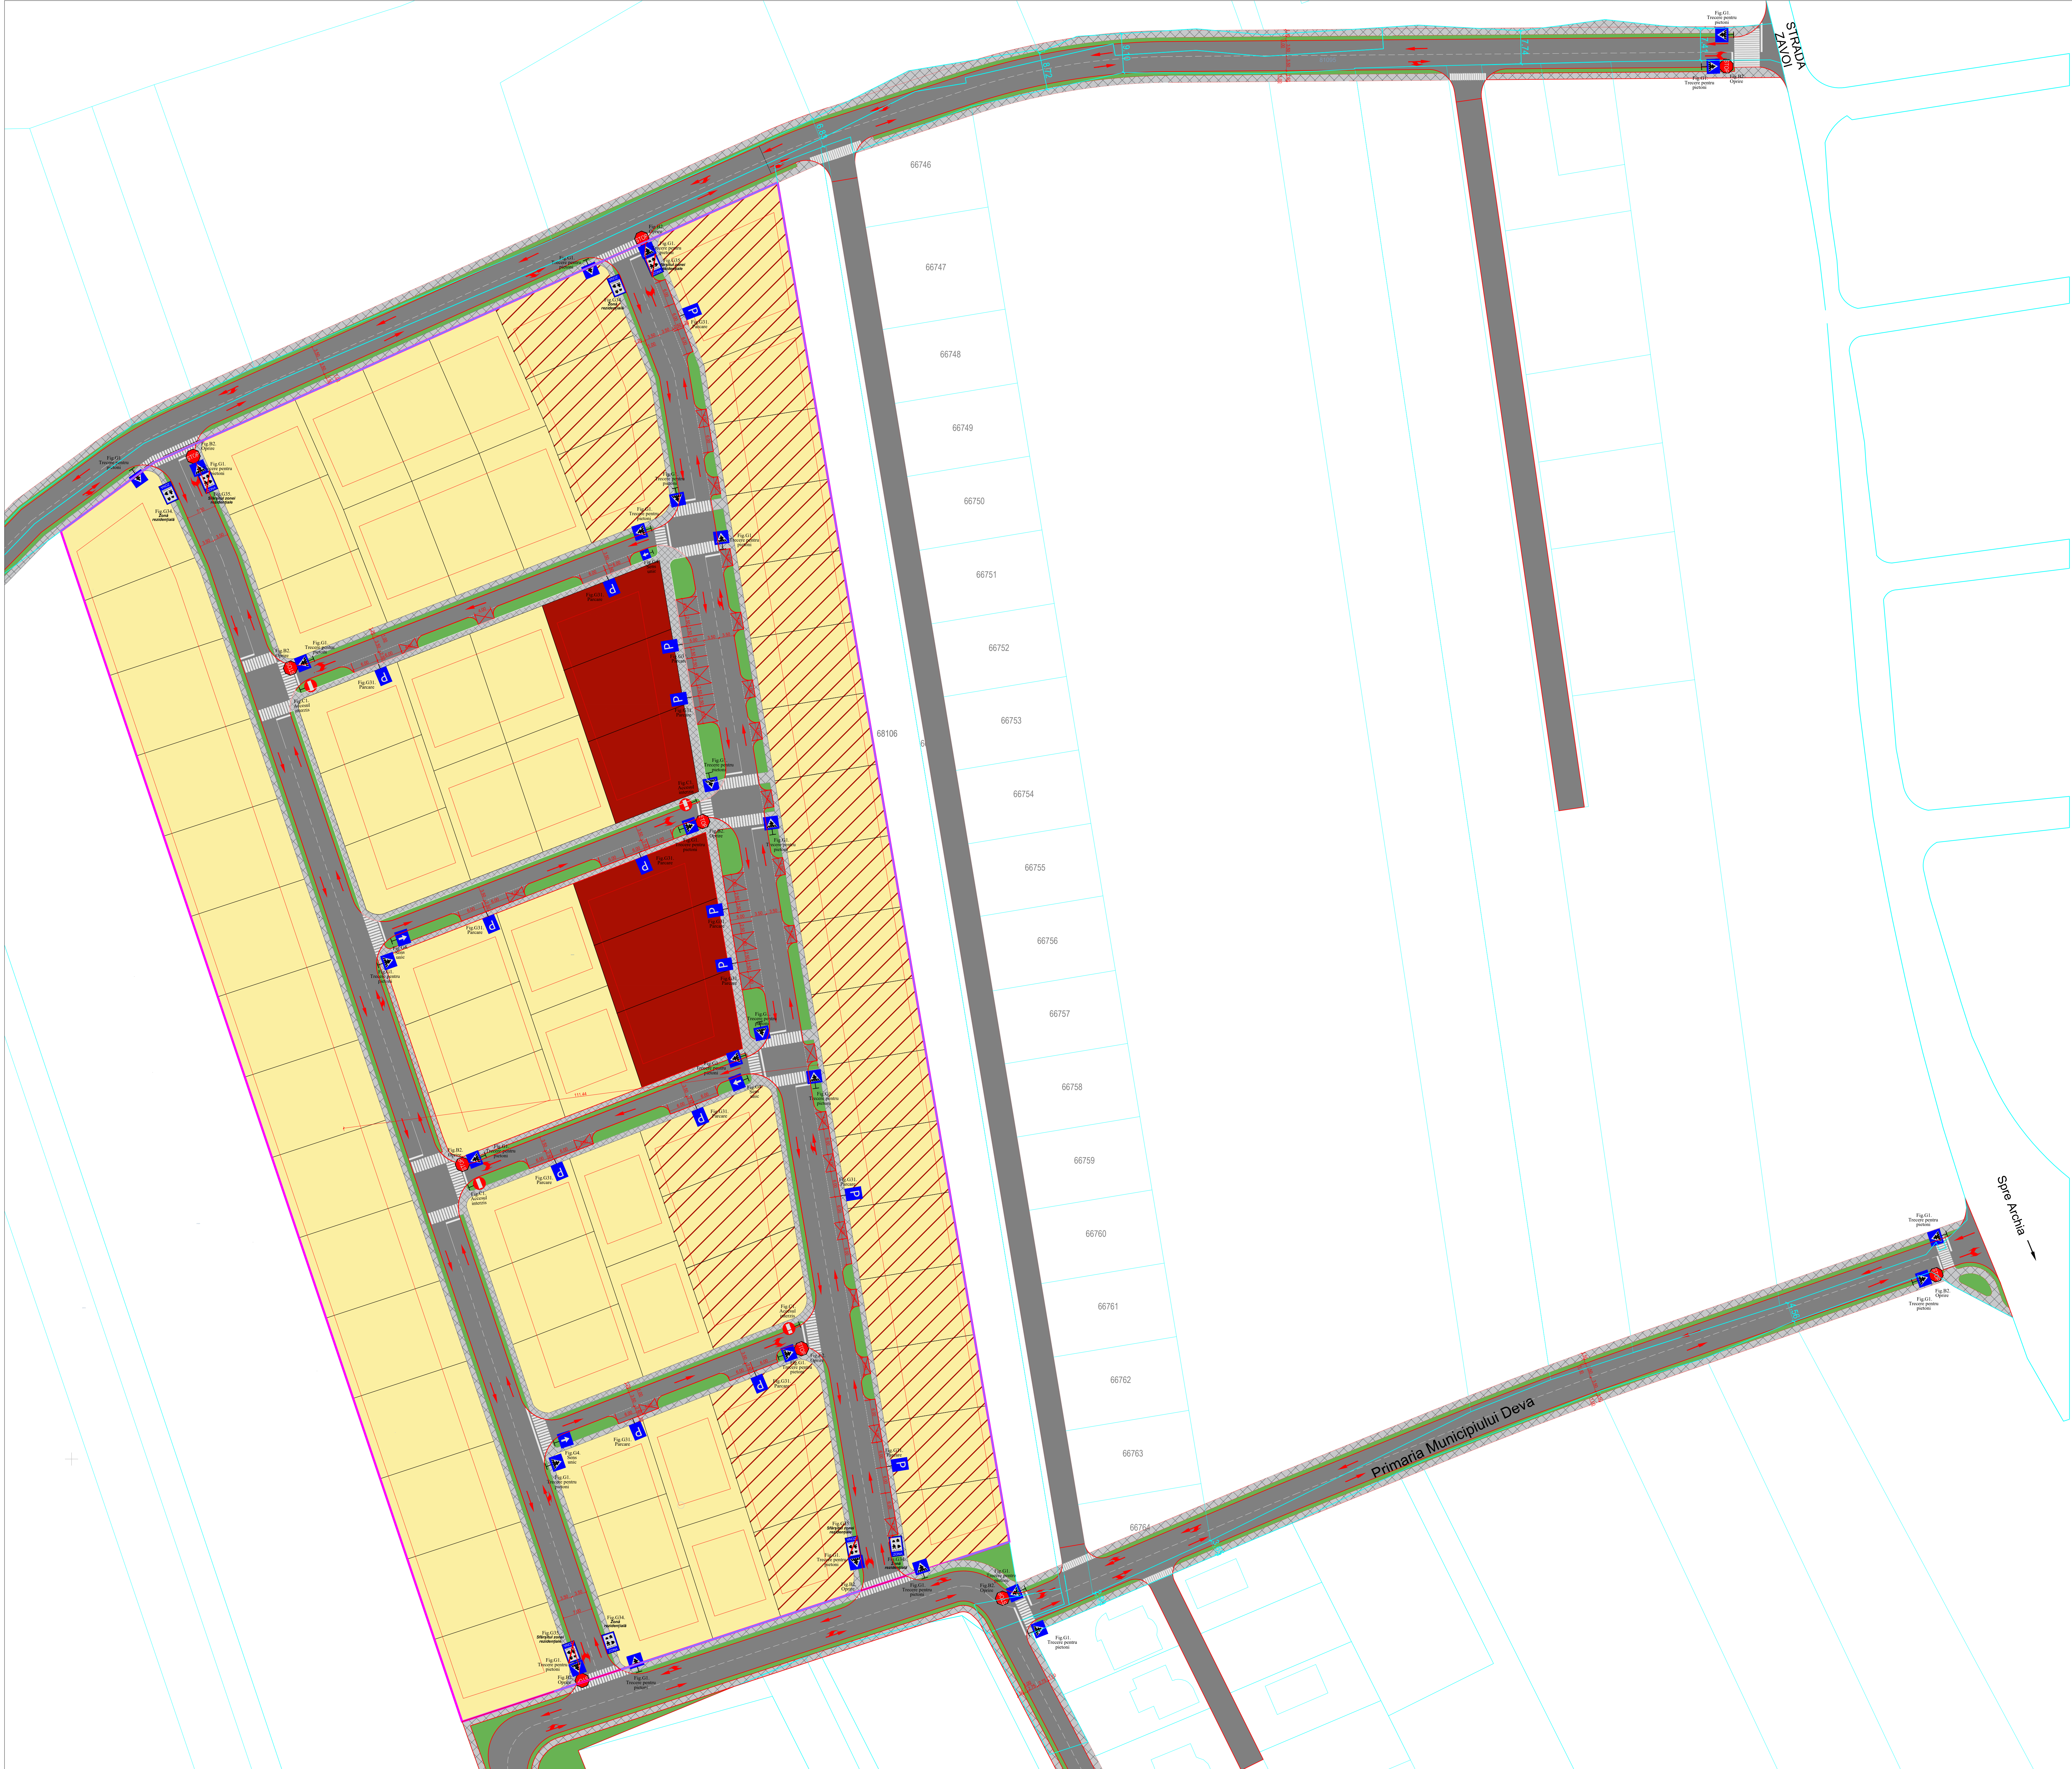

Verificator/Expert	Nume	Semnatura	Cerinta	Referinta/Expertiza nr.	Data
PROIECTANT GENERAL			Titlu proiect:		
S.C. ATELIER DIMETRIA S.R.L.			ZONĂ REZIDENTIALĂ		
PROIECTANT DE SPECIALITATE			Amplasament:		
ECONOMIZER CONCEPT SRL			Mun. Deva, Zona Industriala Zanol, P.N. CF 8000, Căminul, sat Humeșeni		
Specificatie	Nume	Semnatura	Scara	Beneficiar:	Nr. proiect
Ser. Proiect	Ing. Anca Rotaru	[Signature]	1:500	COZA DANIEL	PS0002
Proiectat	Ing. Cătălina	[Signature]		COZA ROSA, NICOLETA	
Desenat	Ing. Cătălina	[Signature]	11/2025	COZA CORNEL	
PLAN DE SITUATIE - SEMNALIZARE RUTIERA				N. planșă: PS 01	