


# REGLEMENTARI EDILITARE

Scara 1:500

HUNEDOARA  
 Teritoriul administrativ:  
 Deva, Barcea Mica  
 Nr. cadastral al corp. de proprietate:  
 482900

Numele si prenumele proprietarilor:  
 Muzur Ioan  
 Muzur Ana-Maria  
 Domiciliu: Mun.Hunedoara, Str.Randuncii, Nr.2  
 Bl.7, Sc.B, Et.1, Ap.28  
 judetul HUNEDOARA

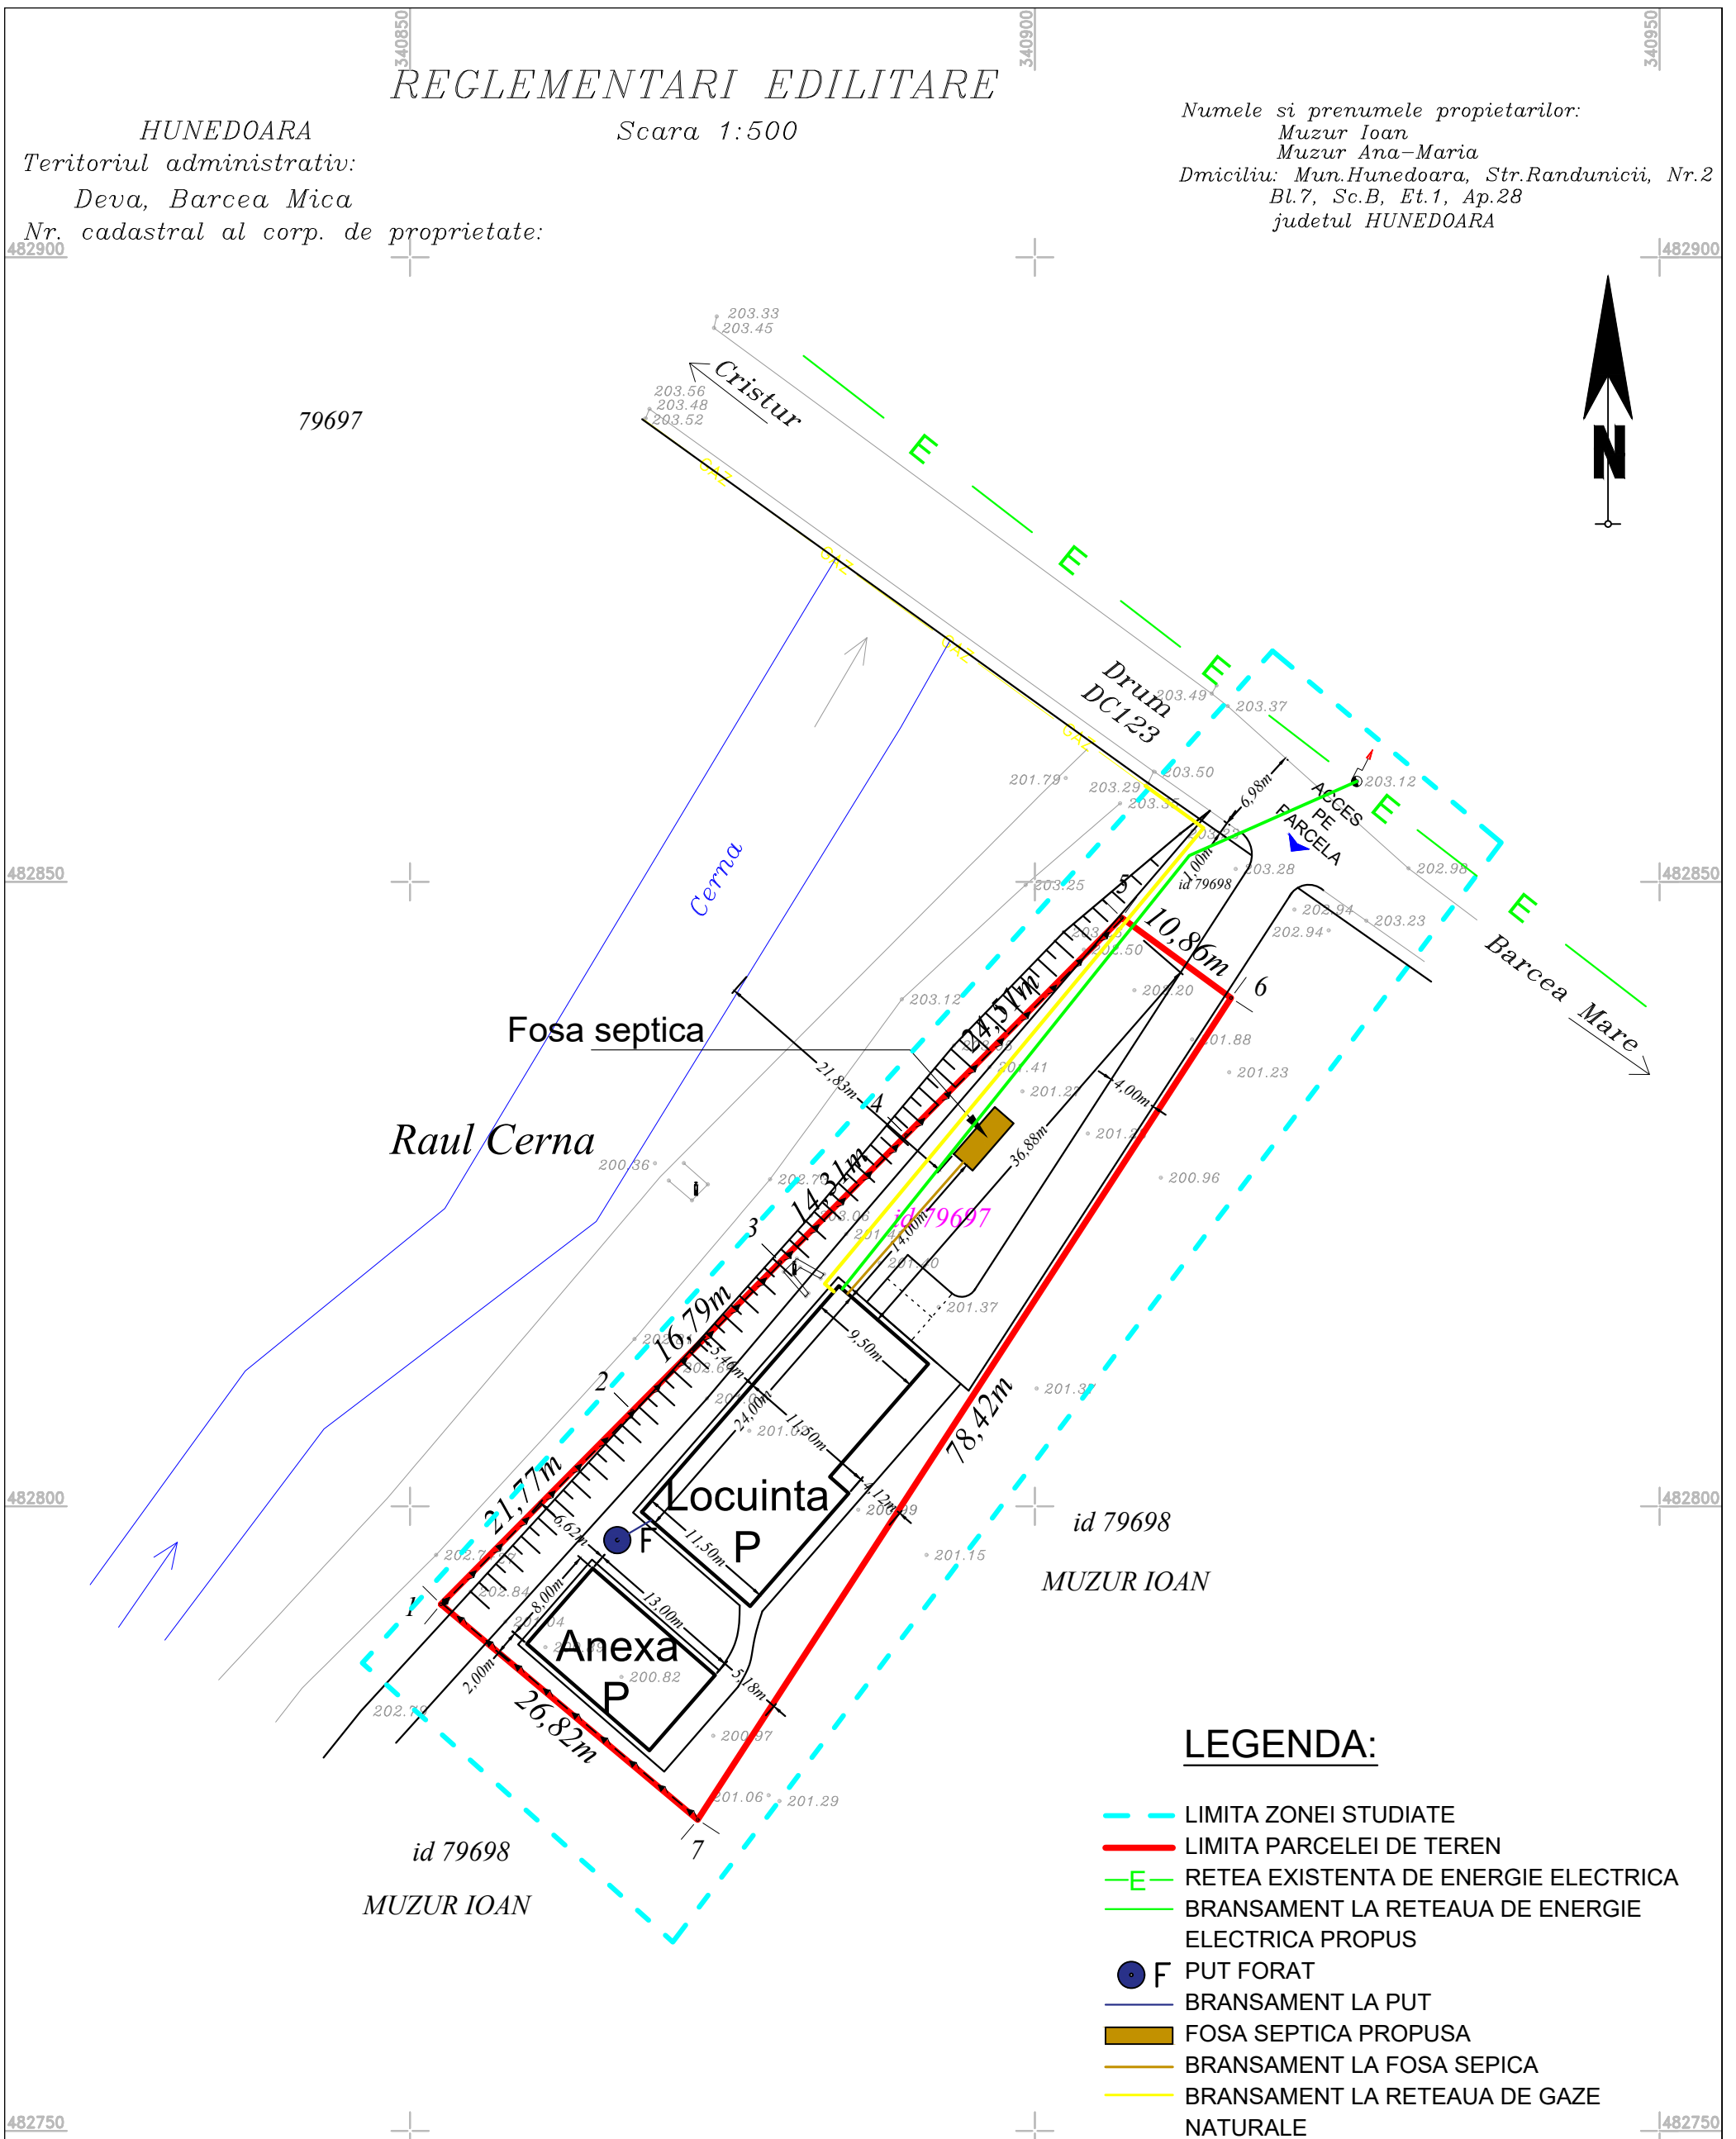


## LEGENDA:

- LIMITA ZONEI STUDIATE
- LIMITA PARCELEI DE TEREN
- E- REȚEA EXISTENTA DE ENERGIE ELECTRICA
- BRANSAMENT LA REȚEAUA DE ENERGIE ELECTRICA PROPUS
- F PUT FORAT
- BRANSAMENT LA PUT
- FOSA SEPTICA PROPUSA
- BRANSAMENT LA FOSA SEPTICA
- BRANSAMENT LA REȚEAUA DE GAZE NATURALE

Parcela (79697)

Nr. Pct.	Coordonate pct.de contur		Lungimi laturi D(i,i+1)
	X [m]	Y [m]	
1	482792.157	340852.475	21.77
2	482807.636	340867.789	16.79
3	482819.554	340879.613	14.31
4	482829.719	340889.691	24.51
5	482847.127	340906.950	10.86
6	482840.702	340915.702	78.42
7	482774.913	340873.015	26.82

S(79697)=1460mp P=193.49m

VERIFICATOR				
VERIFICATOR/ EXPERT	NUME	SEMNATURA	CERINTA	REFERAT/EXPERTIZA NR./DATA
 <b>S.C. VEST PROIECT DESIGN S.R.L.</b>			Beneficiar:	Proiect nr.
			<b>MUZUR IOAN SI MUZUR ANA MARIA</b>	<b>132/2022</b>
SPECIALITATE	NUME	SEMNATURA	Scara:	Titlu proiect:
COORDONATOR RUR	arh. ARMASESCU DUMITRU		1:500	LOCUINTA FAMILIALA
PROIECTAT	arh. ARMASESCU DUMITRU		Data:	Titlu plansa:
DESENAT	ing. COSTAN EMANUEL DAVID		2022	REGLEMENTARI EDILITARE
				Faza: <b>PUZ</b>
				Plansa nr. <b>4</b>