


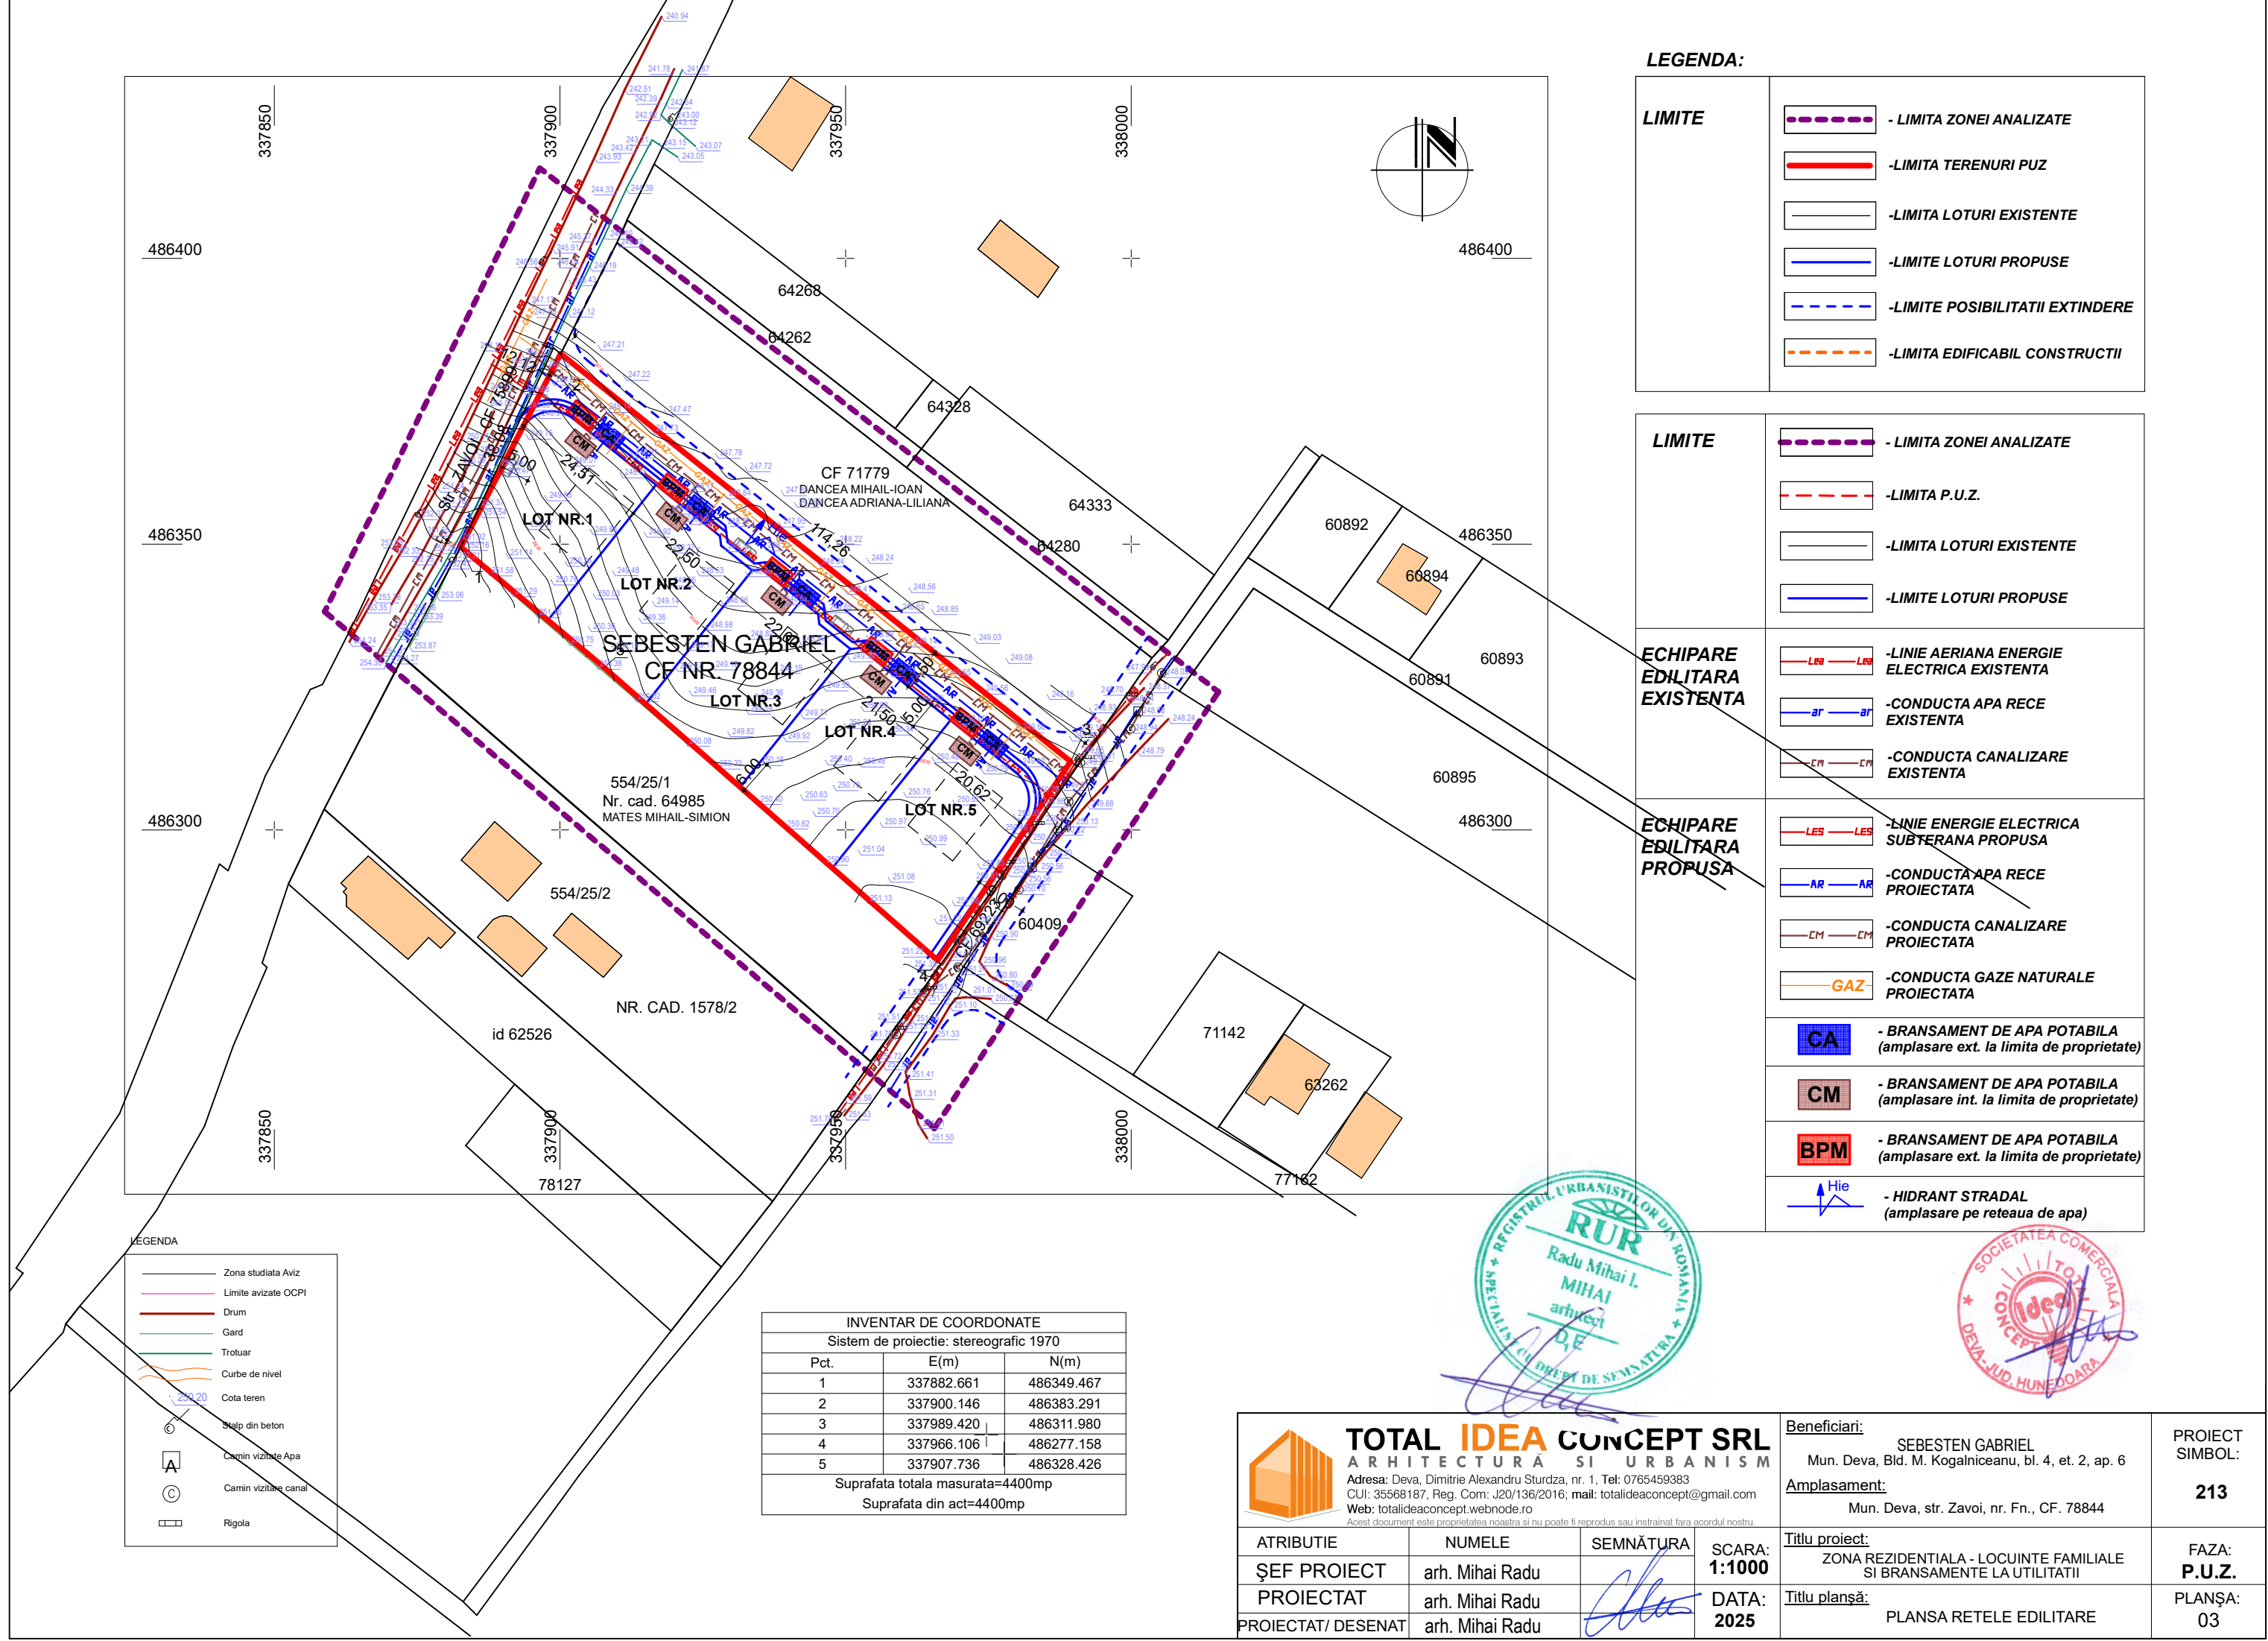

LEGENDA:

LIMITE		- LIMITA ZONEI ANALIZATE
		-LIMITA TERENURI PUZ
		-LIMITA LOTURI EXISTENTE
		-LIMITE LOTURI PROPUSE
		-LIMITA POSIBILITATII EXTINDERE
		-LIMITA EDIFICABIL CONSTRUCTII

LIMITE		- LIMITA ZONEI ANALIZATE
		-LIMITA P.U.Z.
		-LIMITA LOTURI EXISTENTE
		-LIMITE LOTURI PROPUSE

ECHIPARE EDILITARA EXISTENTA		-LINIE AERIANA ENERGIE ELECTRICA EXISTENTA
		-CONDUCTA APA RECE EXISTENTA
		-CONDUCTA CANALIZARE EXISTENTA

ECHIPARE EDILITARA PROPUSA		-LINIE ENERGIE ELECTRICA SUBTERANA PROPUSA
		-CONDUCTA APA RECE PROIECTATA
		-CONDUCTA CANALIZARE PROIECTATA
		-CONDUCTA GAZE NATURALE PROIECTATA
		- BRANSAMENT DE APA POTABILA (amplasare ext. la limita de proprietate)
		- BRANSAMENT DE APA POTABILA (amplasare int. la limita de proprietate)
		- BRANSAMENT DE APA POTABILA (amplasare ext. la limita de proprietate)
		- HIDRANT STRADAL (amplasare pe retea de apa)

LEGENDA

	Zona studiata Aviz
	Limite avizate OCPI
	Drum
	Gard
	Trotuar
	Curbe de nivel
	Cota teren
	Stalp din beton
	Camion vizitare Apa
	Camion vizitare canal
	Rigola

INVENTAR DE COORDONATE		
Sistem de proiectie: stereografic 1970		
Pct.	E(m)	N(m)
1	337882.661	486349.467
2	337900.146	486383.291
3	337989.420	486311.980
4	337966.106	486277.158
5	337907.736	486328.426
Suprafata totala masurata=4400mp		
Suprafata din act=4400mp		

TOTAL IDEA CONCEPT SRL
ARHITECTURA SI URBANISM
Adresa: Deva, Dimitrie Alexandru Sturdza, nr. 1, Tel: 0765459383
CUI: 35568187, Reg. Com: J20/136/2016; mail: totalideaconcept@gmail.com
Web: totalideaconcept.webnode.ro
Acest document este proprietatea noastra si nu poate fi reproduc sau instrainat fara acordul nostru.

ATRIBUTIE	NUMELE	SEMNAURA	SCARA: 1:1000	Beneficiari:	PROIECT SIMBOL:
ŞEF PROIECT	arh. Mihai Radu			SEBESTEN GABRIEL	
PROIECTAT	arh. Mihai Radu			Mun. Deva, Bld. M. Kogalniceanu, bl. 4, et. 2, ap. 6	
PROIECTAT/ DESENAT	arh. Mihai Radu			Amplasament:	213
				Mun. Deva, str. Zavoi, nr. Fn., CF. 78844	
				Titlu proiect:	FAZA:
				ZONA REZIDENTIALA - LOCUINTE FAMILIALE SI BRANSAMENTE LA UTILITATII	P.U.Z.
				Titlu planşa:	PLANŞA:
				PLANSĂ REŢELE EDILITARE	03